


イ2878-2882
ロ2878-2942

ハ2878-2818
ニ2878-2819


ホ2878-2743
ヘ2878-916



(注) 斜線を施した部分は、閉鎖された部分です。

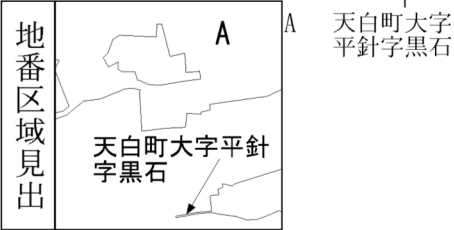


請求部	所在	名古屋市天白区天白町大字平針字黒石					地番	2878番304			
出力縮尺	1/1200	精度区		座標系番号又は記号		分類	地図に準ずる図面			種類	旧土地台帳附属地図
作成年月日					備付年月日(原図)				補記事項		

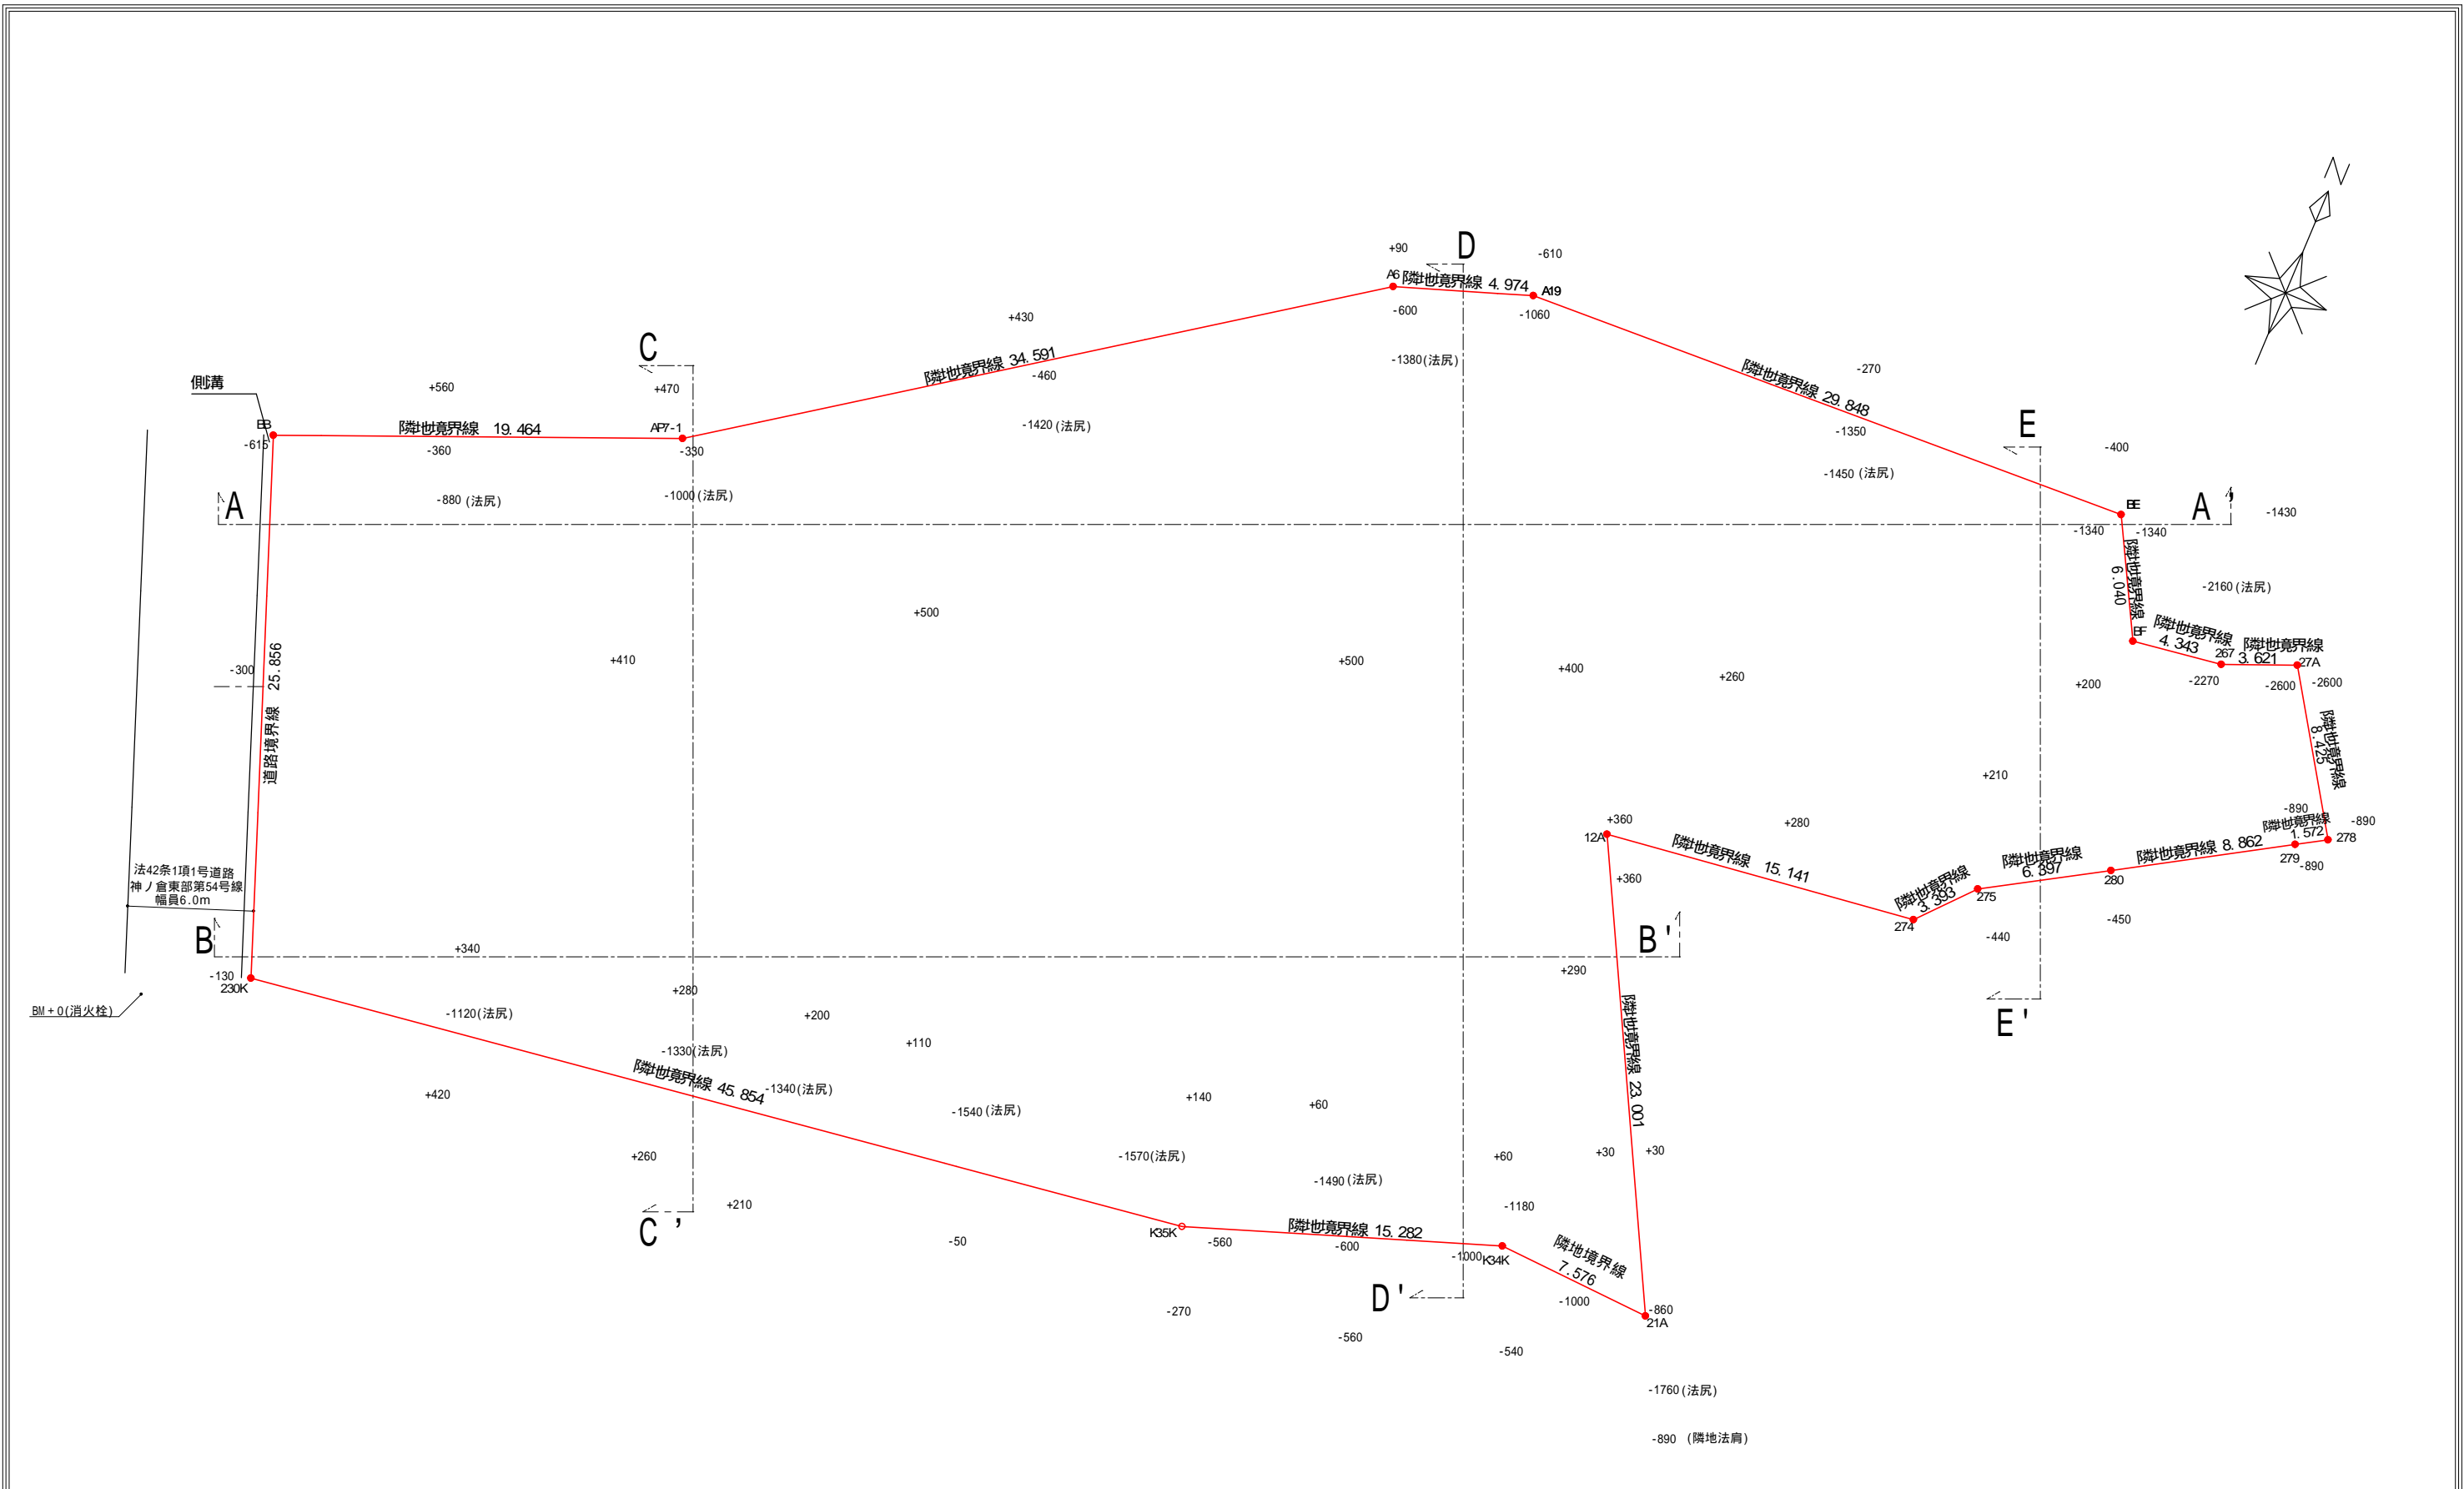


工事名 名古屋市天白区天白町開発工事	HOLIDAYS DESIGN Lab 一級建築士事務所 愛知県知事 (い-2) 12115号	仕様	設計担当者 1級建築士 大臣 338578号 小島 正隆	図面名 現況図	図面NO 1
所在地 名古屋市天白区天白町大字平針字黒石2878番303、 2878番304、2878番305、2878番307、2878番3638	愛知県岡崎市羽根町字陣場303番地 TEL 0564-58-0988 FAX 0564-58-0918		その他の設計者 日付 2023/11/03	縮尺 1/300	


A-A'断面図

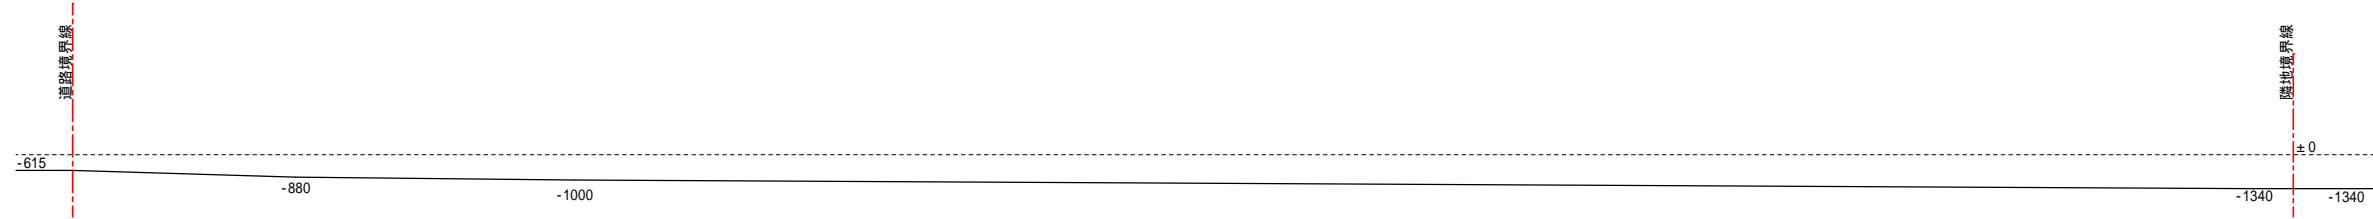


B-B'断面図

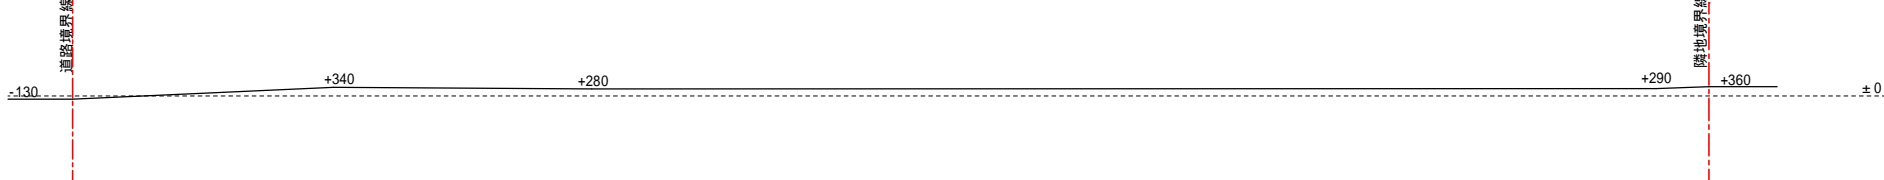


C-C'断面図

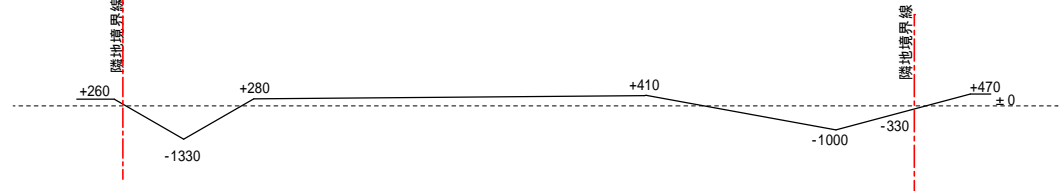

D-D'断面図

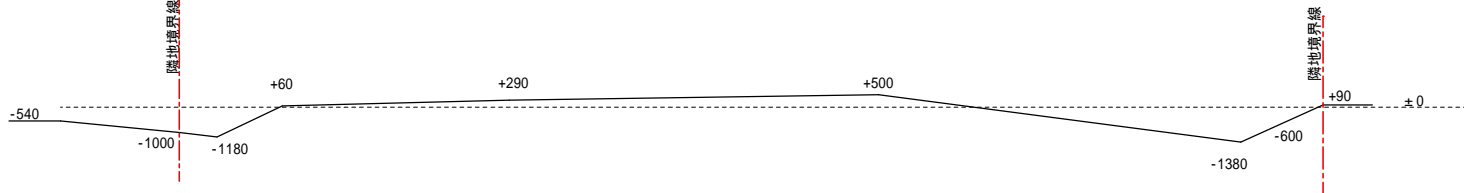

E-E'断面図

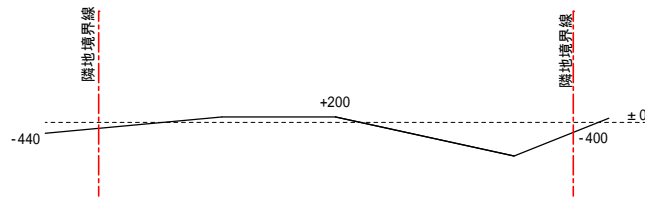

工事名
名古屋市天白区天白町開発工事

HOLIDAYS DESIGN Lab

一級建築士事務所 愛知県知事（い-2）12115号

仕様

設計担当者
1級建築士 大臣 338578号
小島 正隆

図面名

現況断面図

図面NO

2

所在地
名古屋市天白区天白町大字平針字黒石2878番303、
2878番304、2878番305、2878番307、2878番3638


愛知県岡崎市羽根町字陣場303番地

TEL 0564-58-0988 FAX 0564-58-0918

その他の設計者

日付 2023/11/03

縮尺 1/300

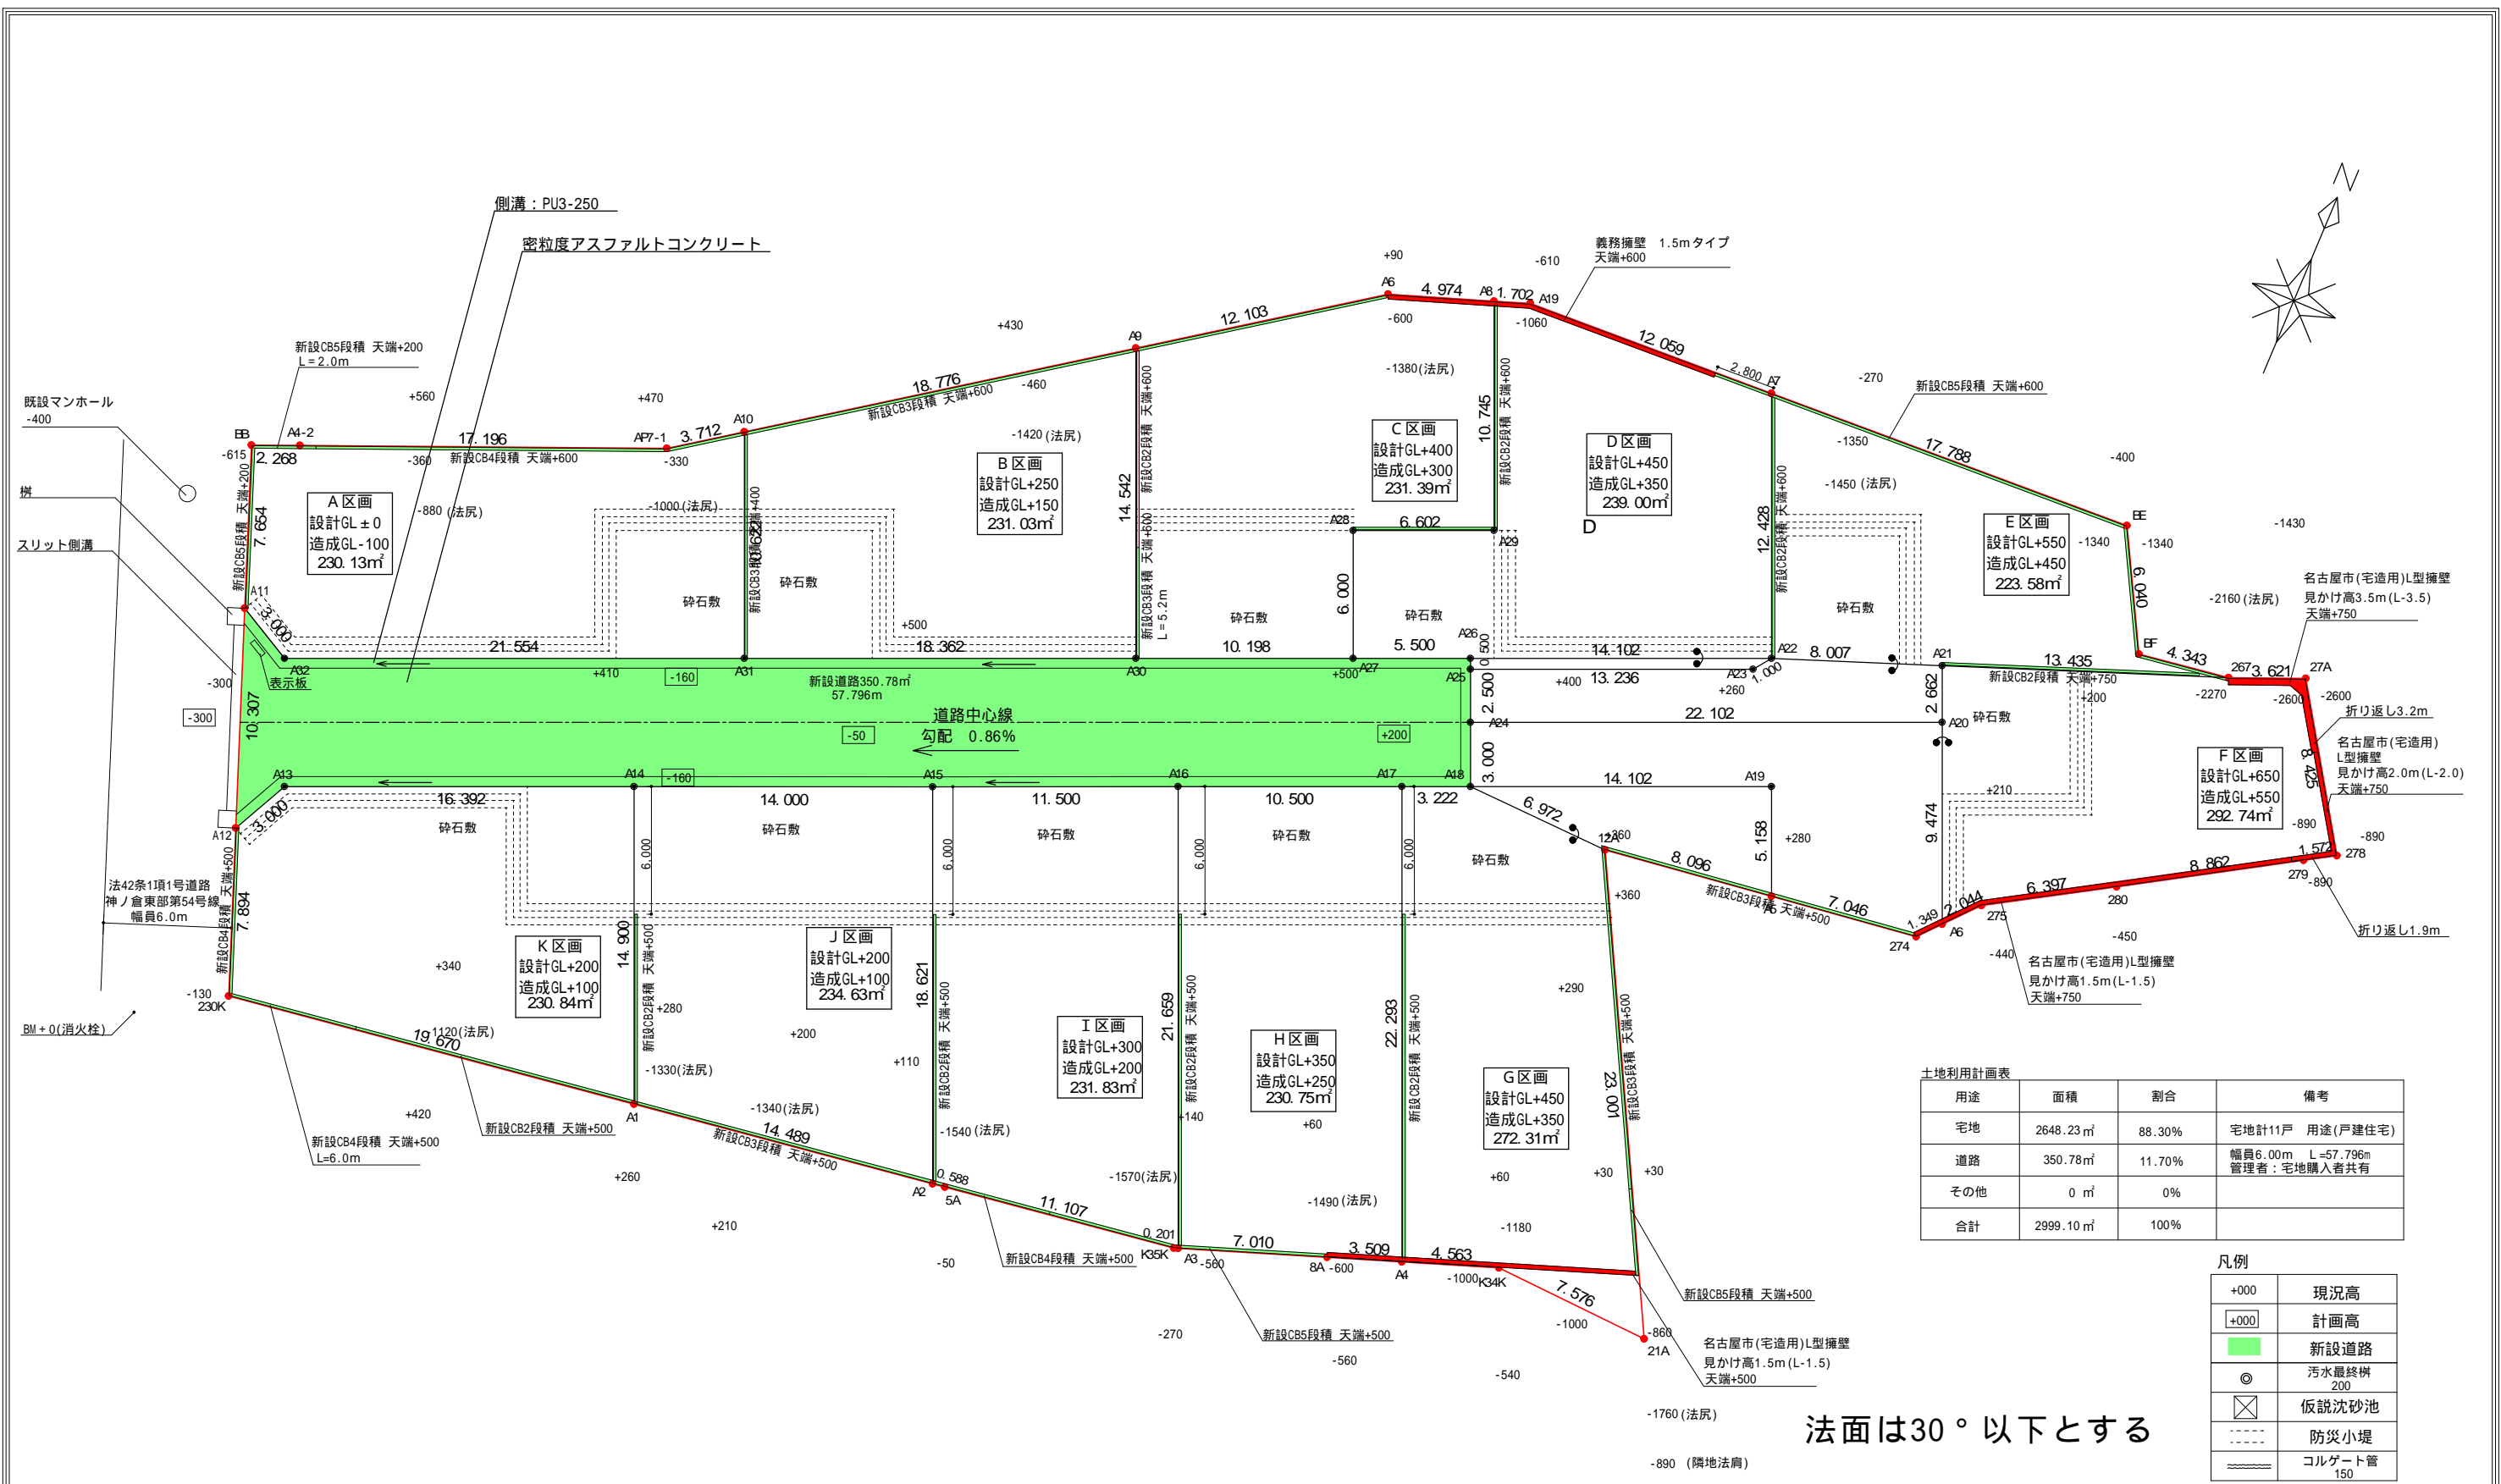

土地利用計画表

用途	面積	割合	備考
宅地	2648.23㎡	88.30%	宅地計11戸 用途(戸建住宅)
道路	350.78㎡	11.70%	幅員6.00m L=57.796m 管理者: 宅地購入者共有
その他	0㎡	0%	
合計	2999.10㎡	100%	


凡例

+000	現況高
+000	計画高
■	新設道路
◎	污水最終樹 200
⊠	仮説沈砂池
---	防災小堤
~~~~~	コルゲート管 150

法面は30°以下とする


工事名 名古屋市天白区天白町開発工事	HOLIDAYS DESIGN Lab 一級建築士事務所 愛知県知事 (い-2) 12115号	仕様	設計担当者 1級建築士 大臣 338578号 小島 正隆	図面名 道路計画平面図	図面NO
所在地 名古屋市天白区天白町大字平針字黒石2878番303、 2878番304、2878番305、2878番307、2878番3638	愛知県岡崎市羽根町字陣場303番地 TEL 0564-58-0988 FAX 0564-58-0918		その他の設計者	縮尺 1/300	
			日付 2023/11/03		



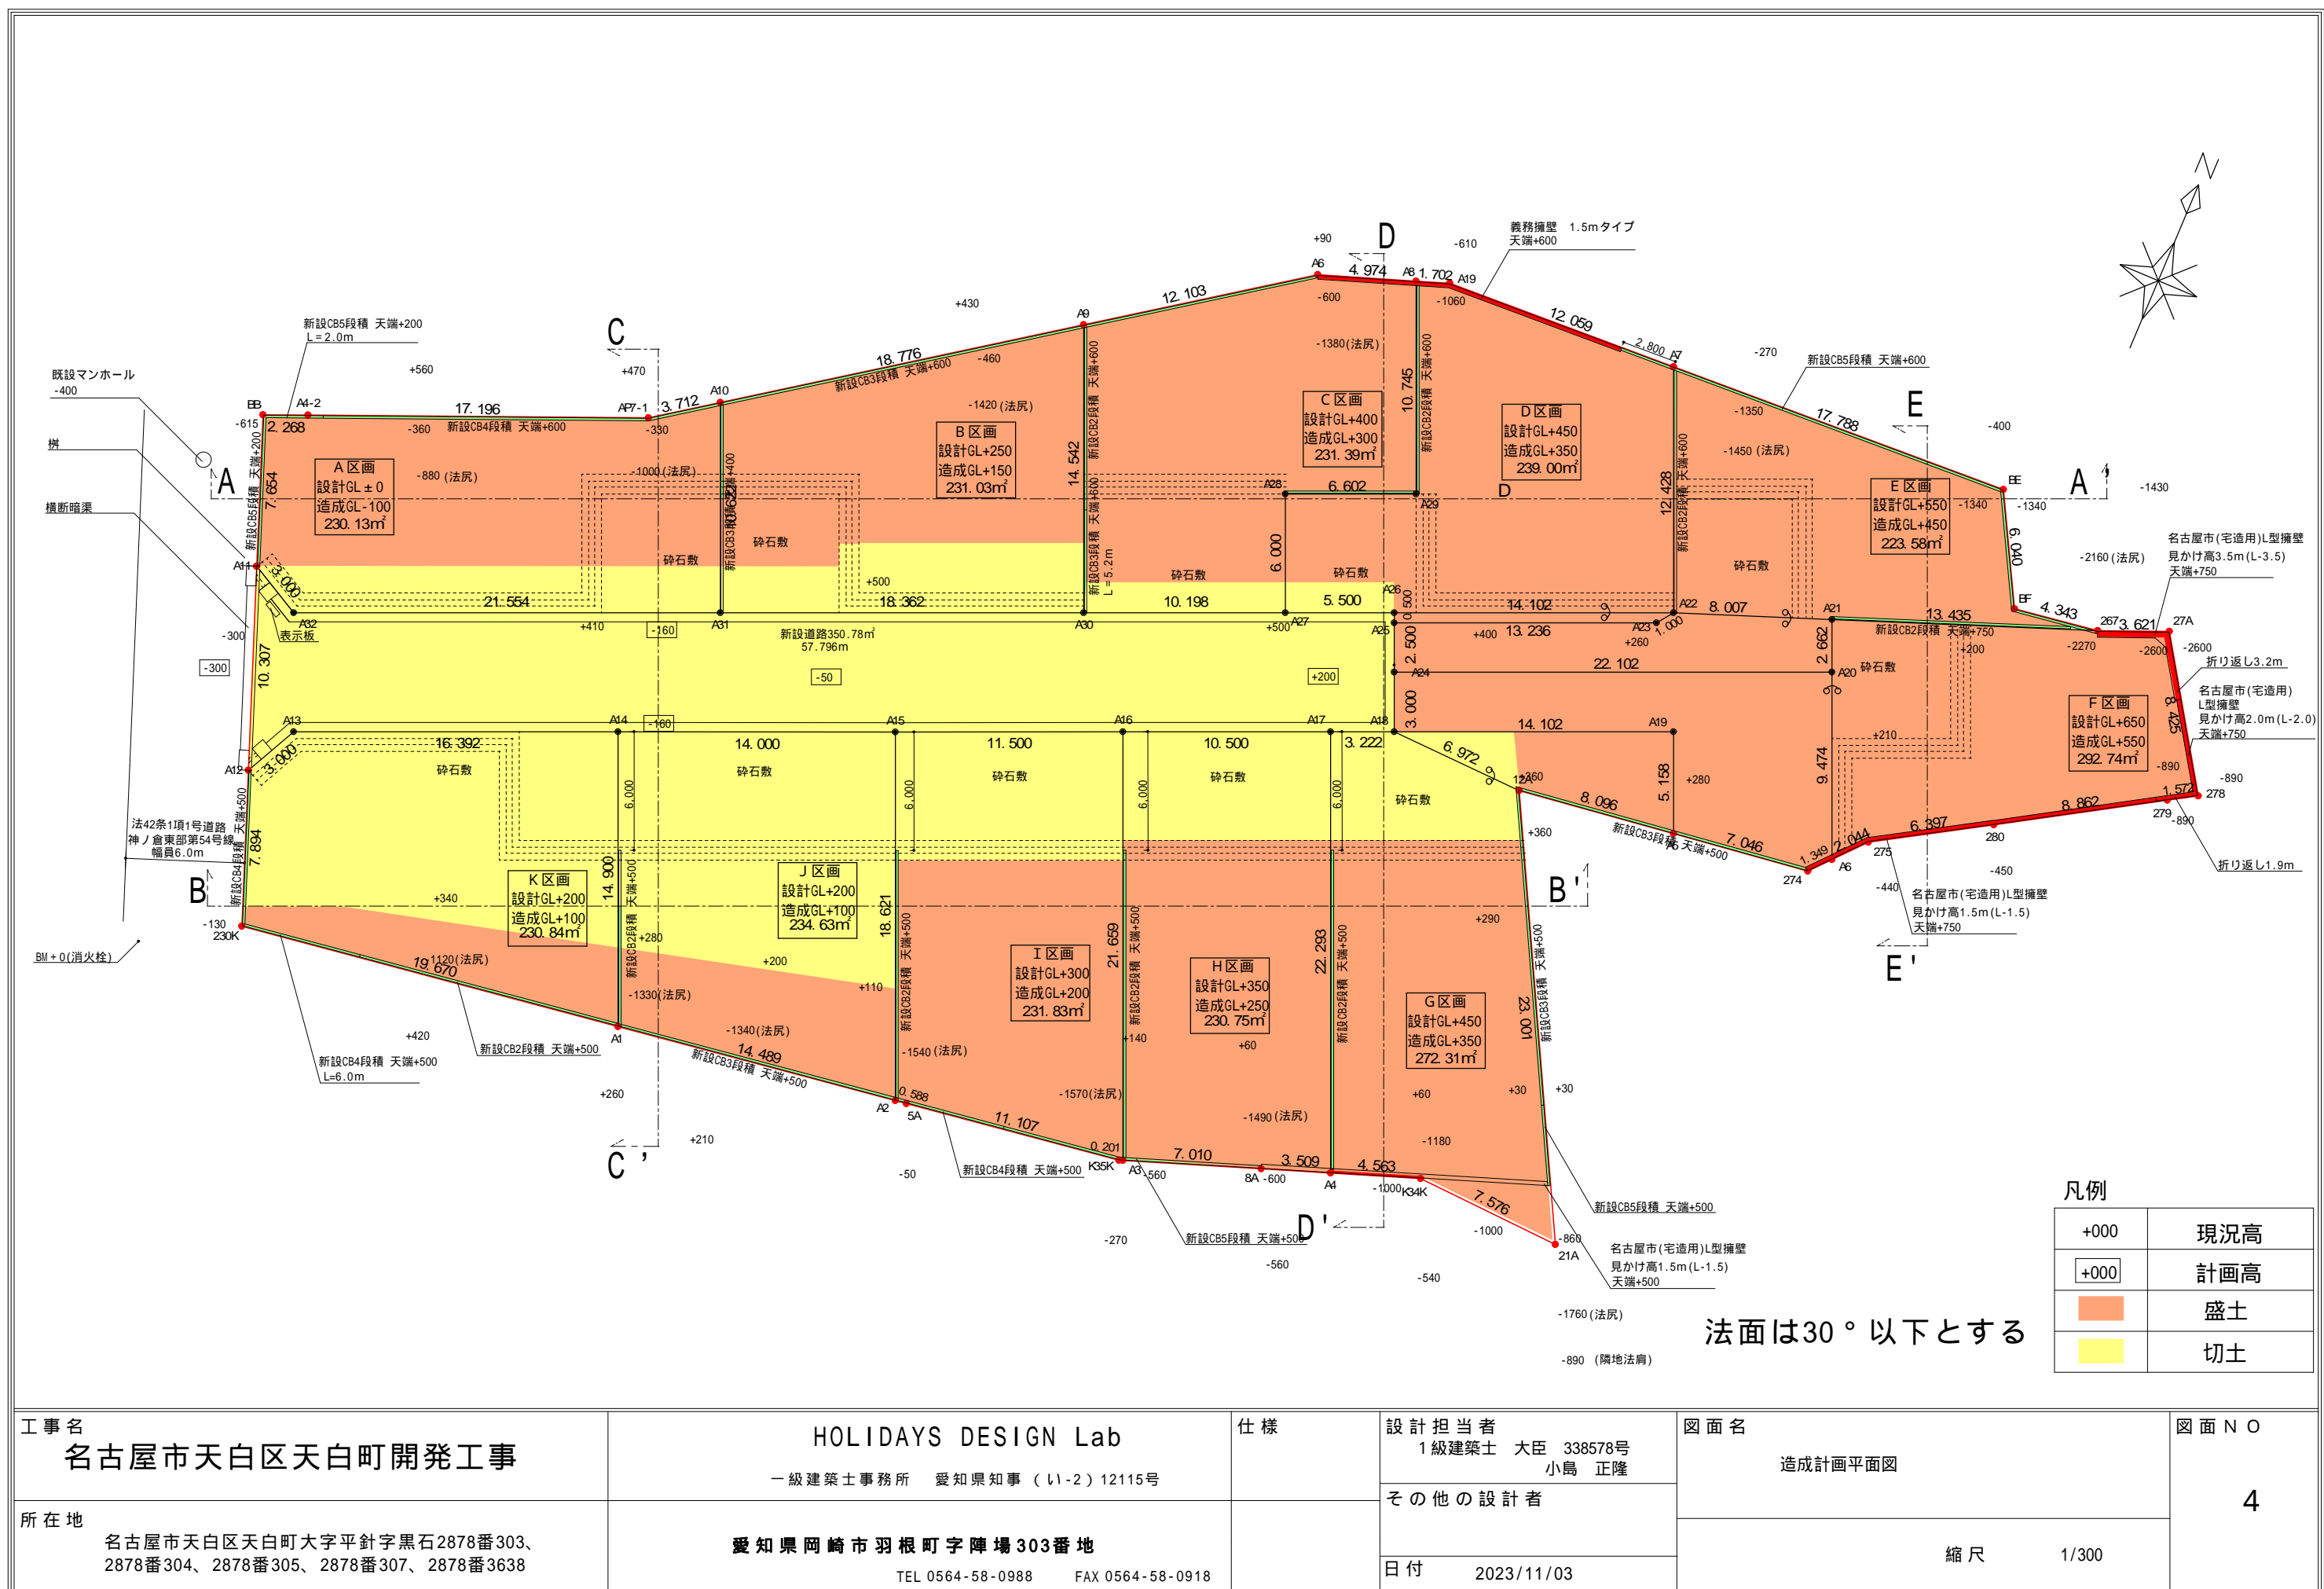


工事名 名古屋市天白区天白町開発工事	HOLIDAYS DESIGN Lab 一級建築士事務所 愛知県知事 (い-2) 12115号	仕様	設計担当者 1級建築士 大臣 338578号 小島 正隆	図面名 造成計画平面図	図面NO 4
			その他の設計者		
所在地 名古屋市天白区天白町大字平針字黒石2878番303、 2878番304、2878番305、2878番307、2878番3638	愛知県岡崎市羽根町字陣場303番地 TEL 0564-58-0988 FAX 0564-58-0918		日付 2023/11/03	縮尺 1/300	


A-A'断面図

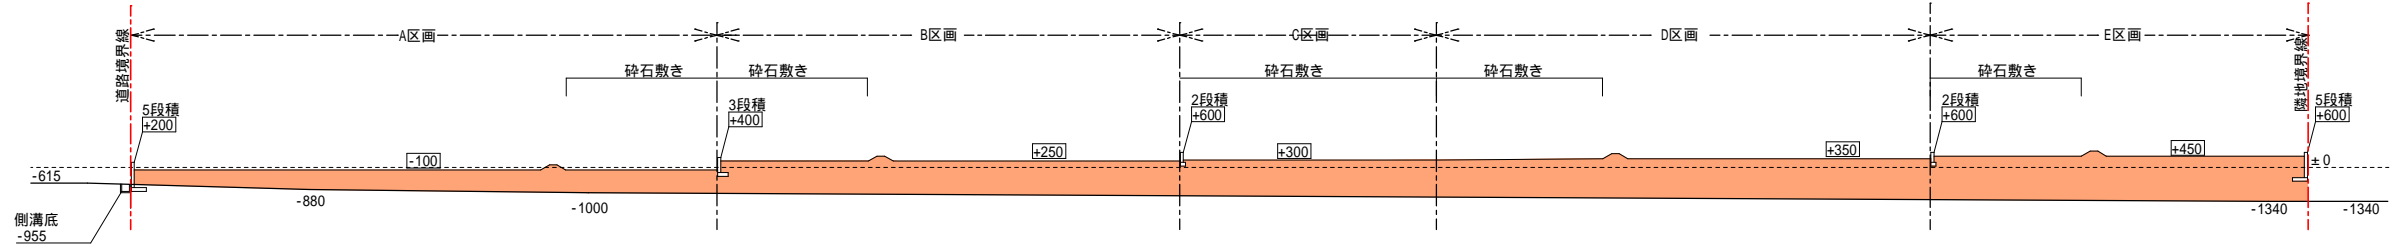


B-B'断面図

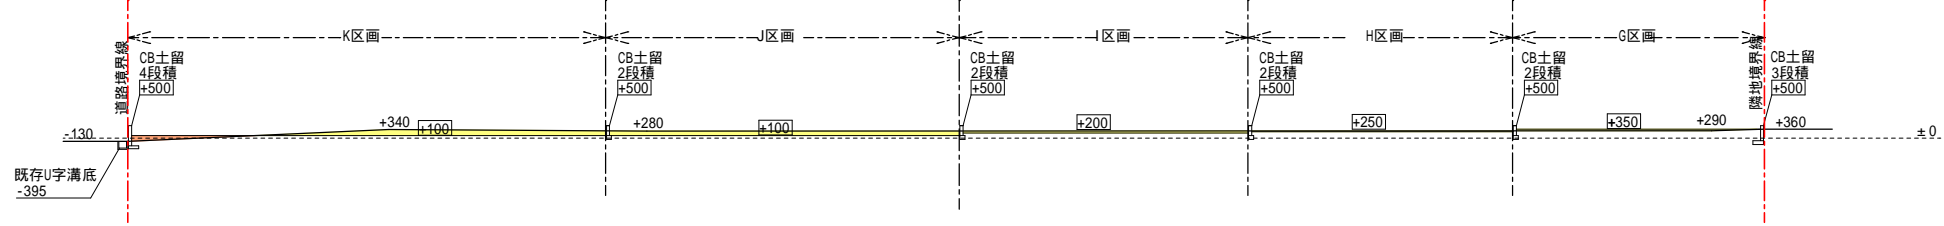


C-C'断面図

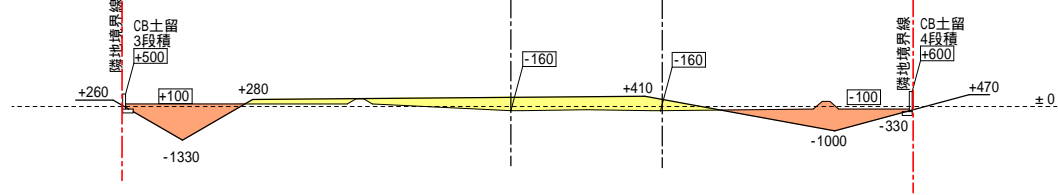

D-D'断面図

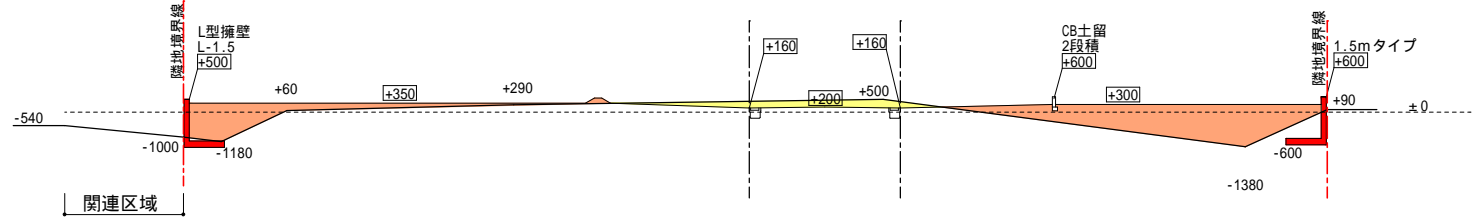


E-E'断面図

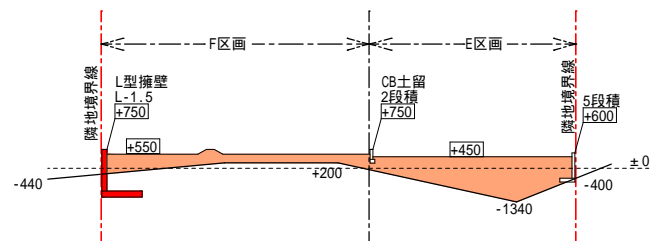


法面は30°以下とする

工事名 名古屋市天白区天白町開発工事	HOLIDAYS DESIGN Lab 一級建築士事務所 愛知県知事 (い-2) 12115号	仕様	設計担当者 1級建築士 大臣 338578号 小島 正隆	図面名 造成計画断面図	図面NO 5
所在地 名古屋市天白区天白町大字平針字黒石2878番303、 2878番304、2878番305、2878番307、2878番3638	愛知県岡崎市羽根町字陣場303番地 TEL 0564-58-0988 FAX 0564-58-0918		その他の設計者	縮尺 1/300	
			日付 2023/11/03		

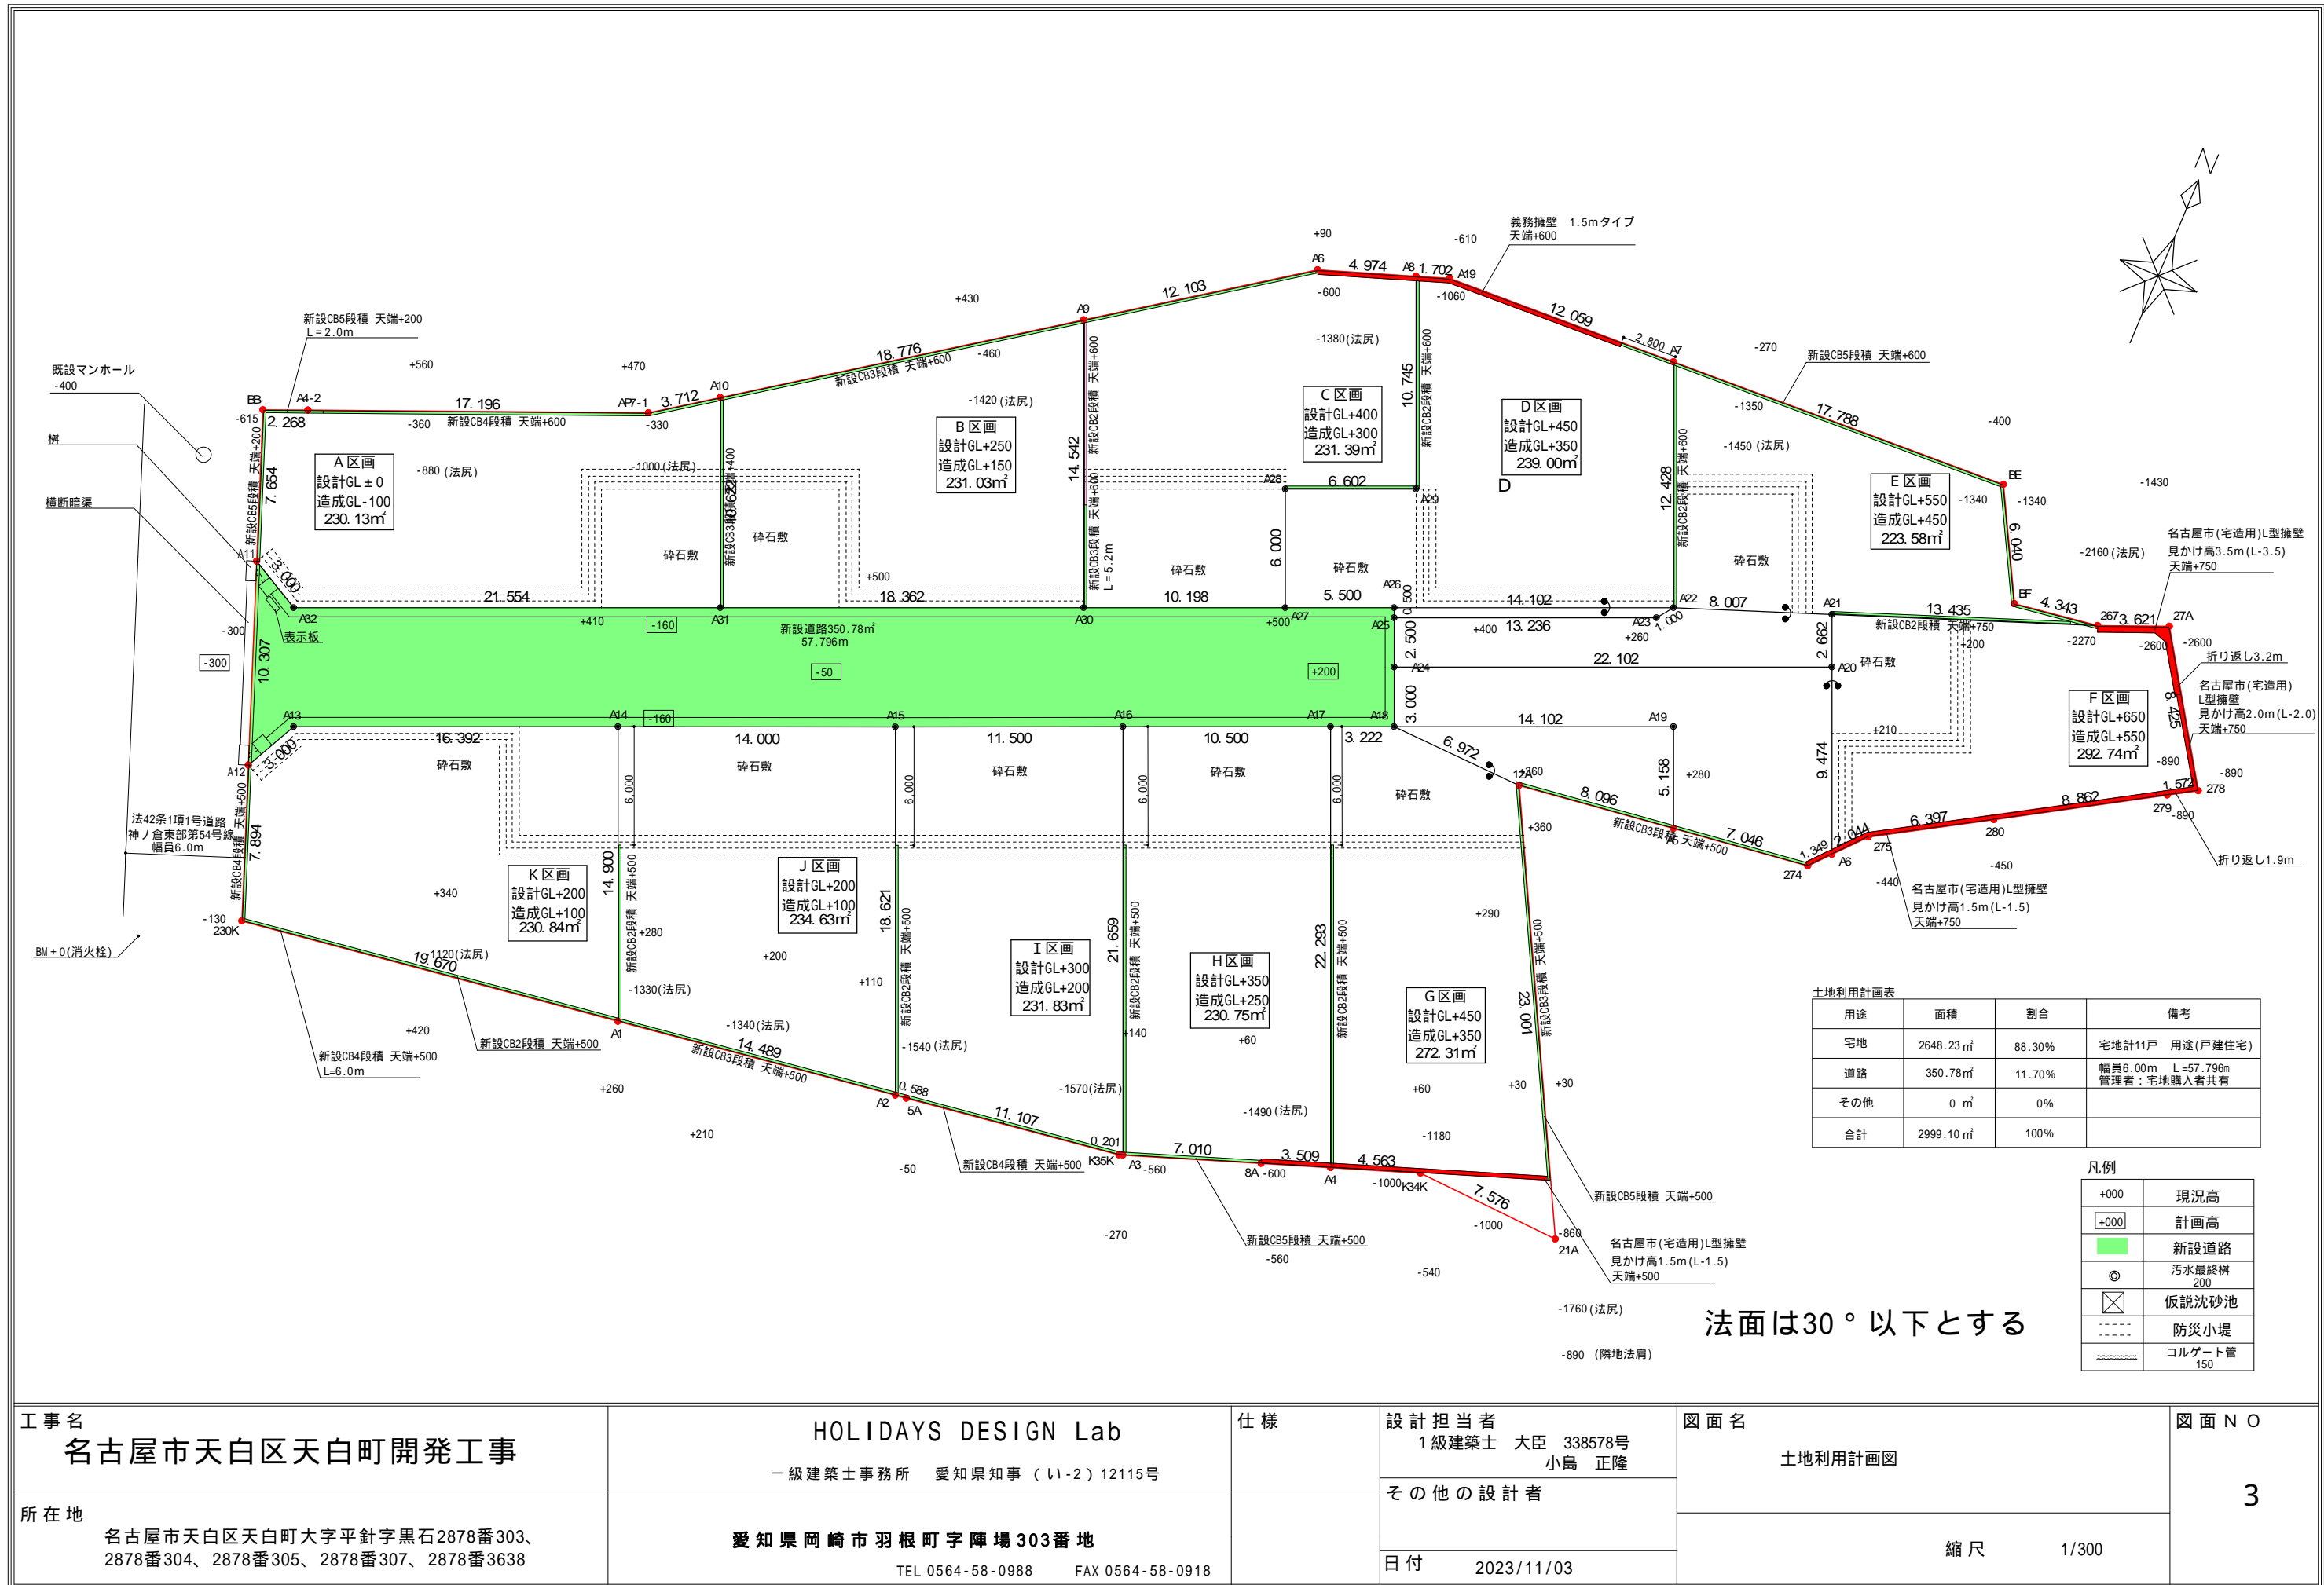

工事名 名古屋市天白区天白町開発工事	HOLIDAYS DESIGN Lab 一級建築士事務所 愛知県知事 (い-2) 12115号	仕様	設計担当者 1級建築士 大臣 338578号 小島 正隆	図面名 土地利用計画図	図面NO 3
所在地 名古屋市天白区天白町大字平針字黒石2878番303、 2878番304、2878番305、2878番307、2878番3638	愛知県岡崎市羽根町字陣場303番地 TEL 0564-58-0988 FAX 0564-58-0918		その他の設計者	縮尺 1/300	
			日付 2023/11/03		

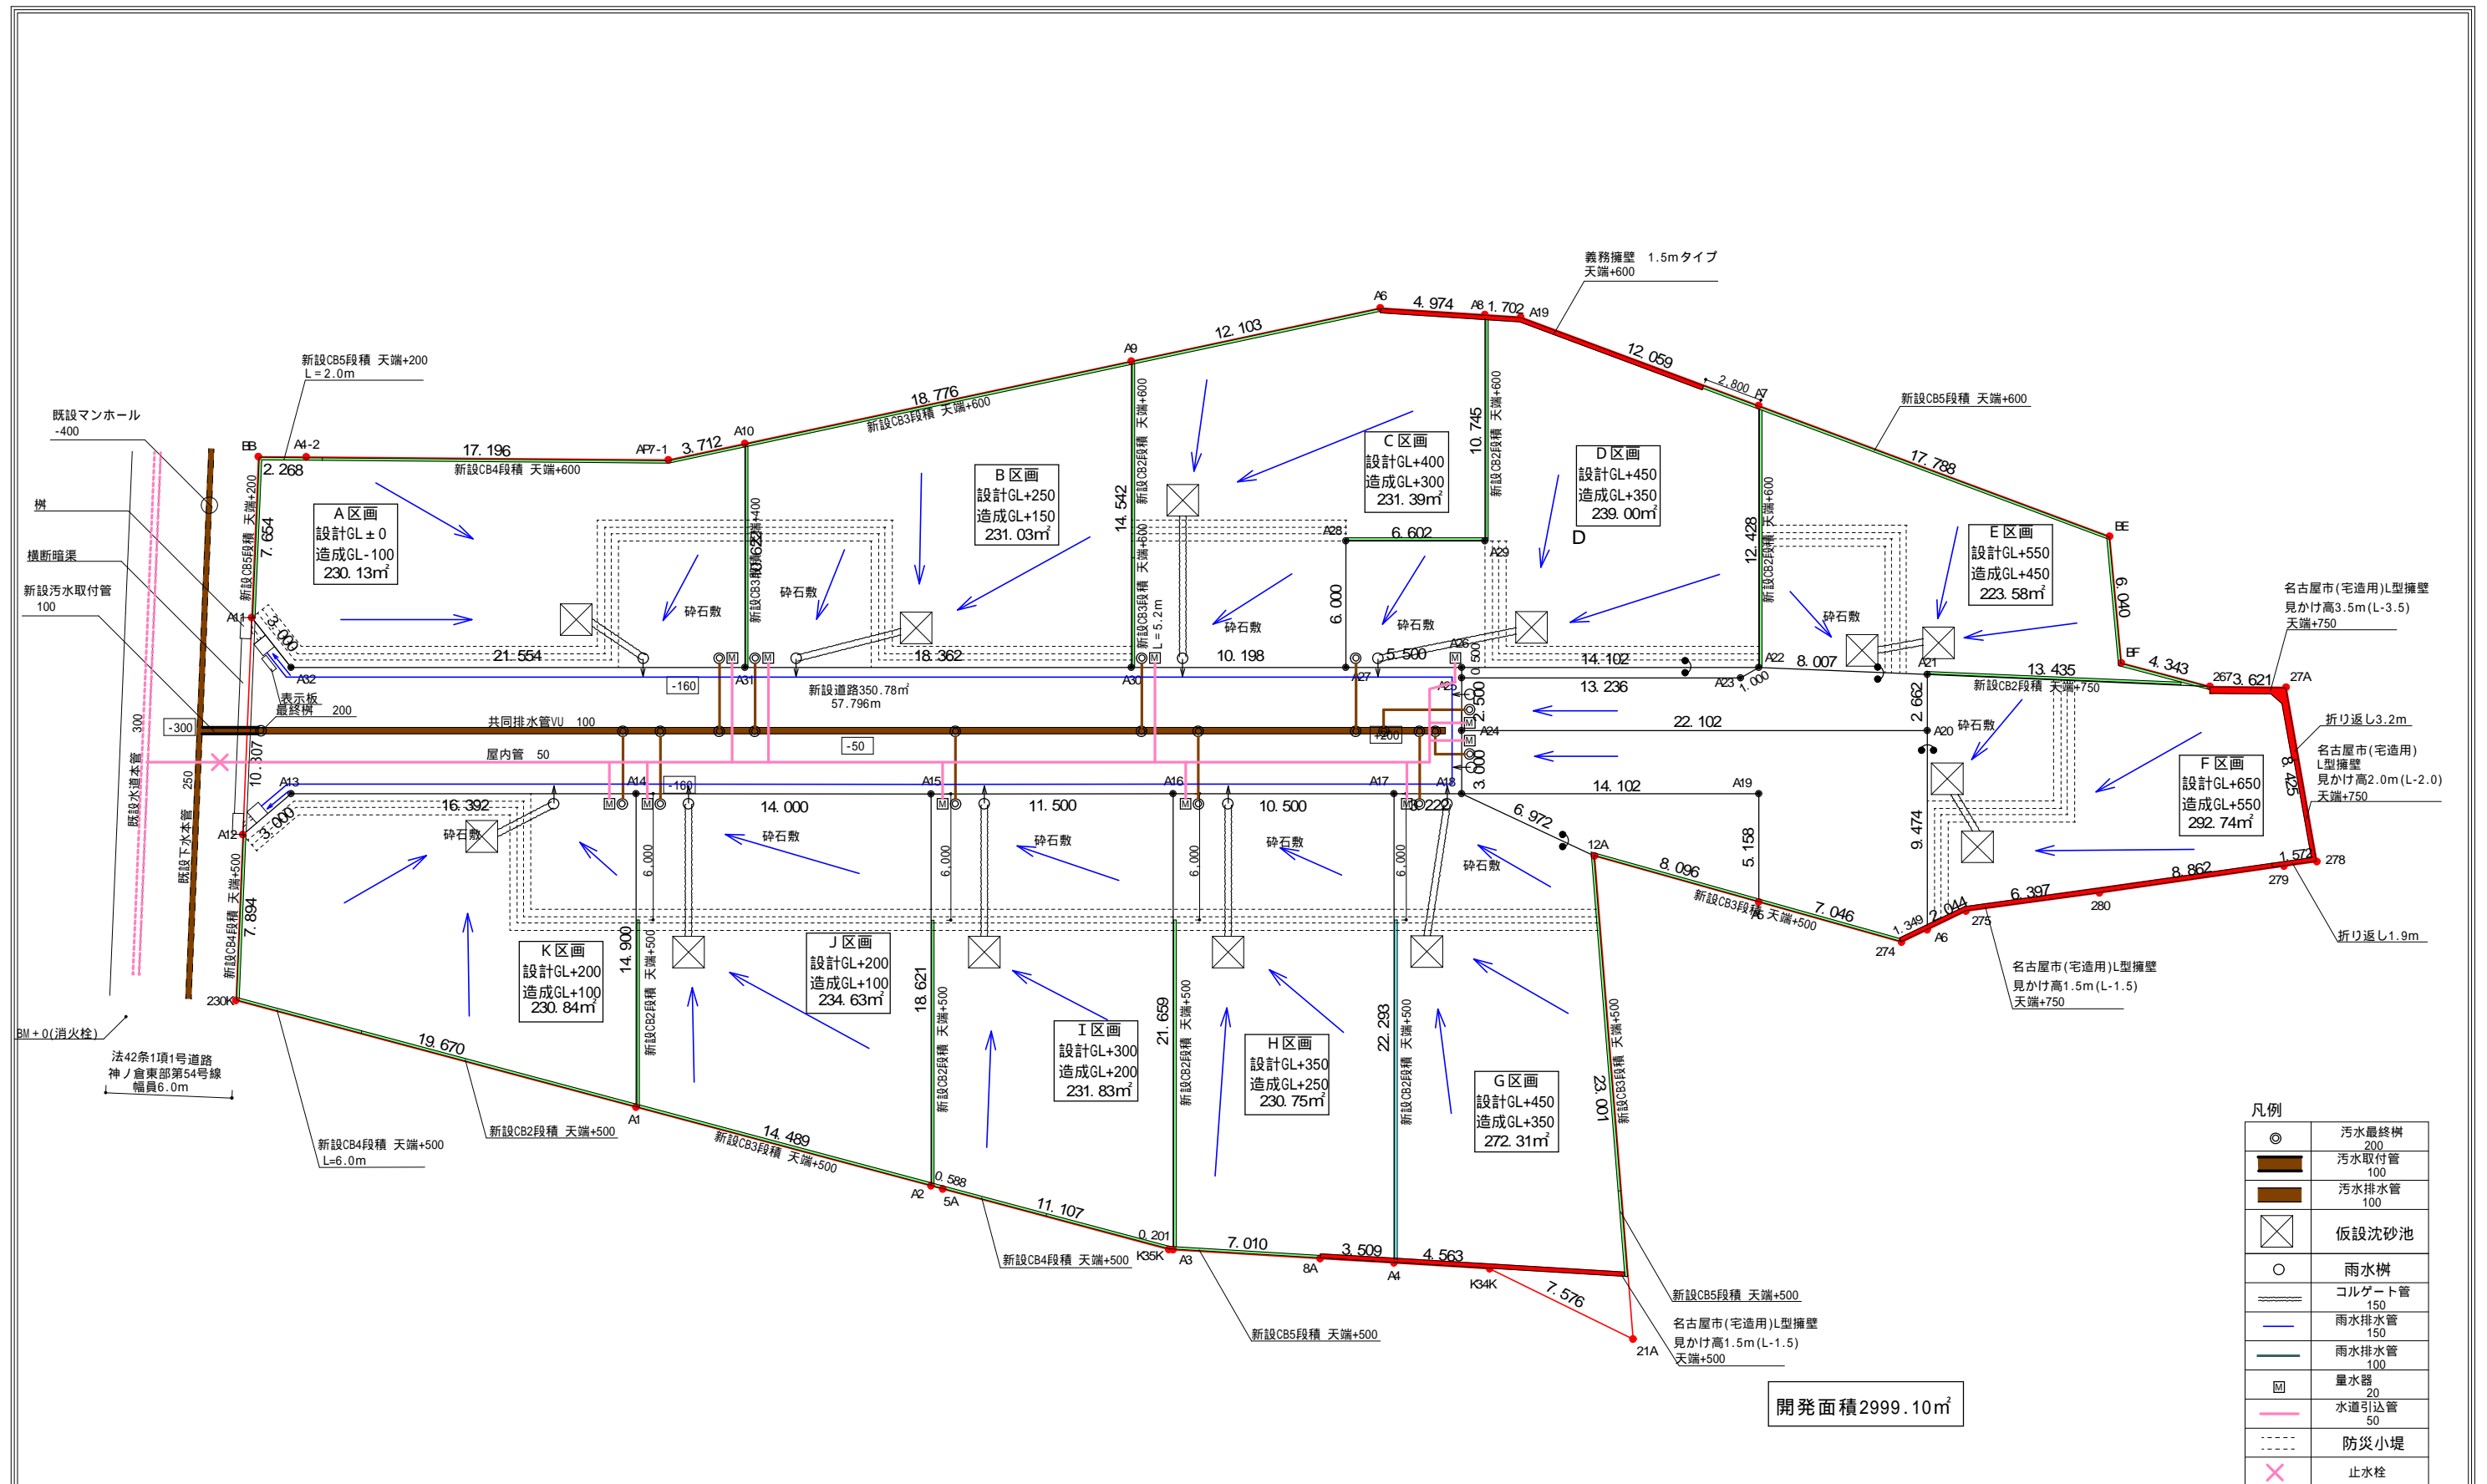

工 事 名 名古屋市天白区天白町開発工事	HOLIDAYS DESIGN Lab 一級建築士事務所 愛知県知事（い-2）12115号	仕 様	設 計 担 当 者 1 級建築士 大臣 338578号 小島 正隆	図 面 名 排水施設計画平面図 供給施設計画平面図	図 面 N O  6
			そ の 他 の 設 計 者		
所 在 地 名古屋市天白区天白町大字平針字黒石2878番303、 2878番304、2878番305、2878番307、2878番3638	愛知県岡崎市羽根町字陣場303番地 TEL 0564-58-0988 FAX 0564-58-0918		日 付 2023/10/31	縮 尺 1/300	