
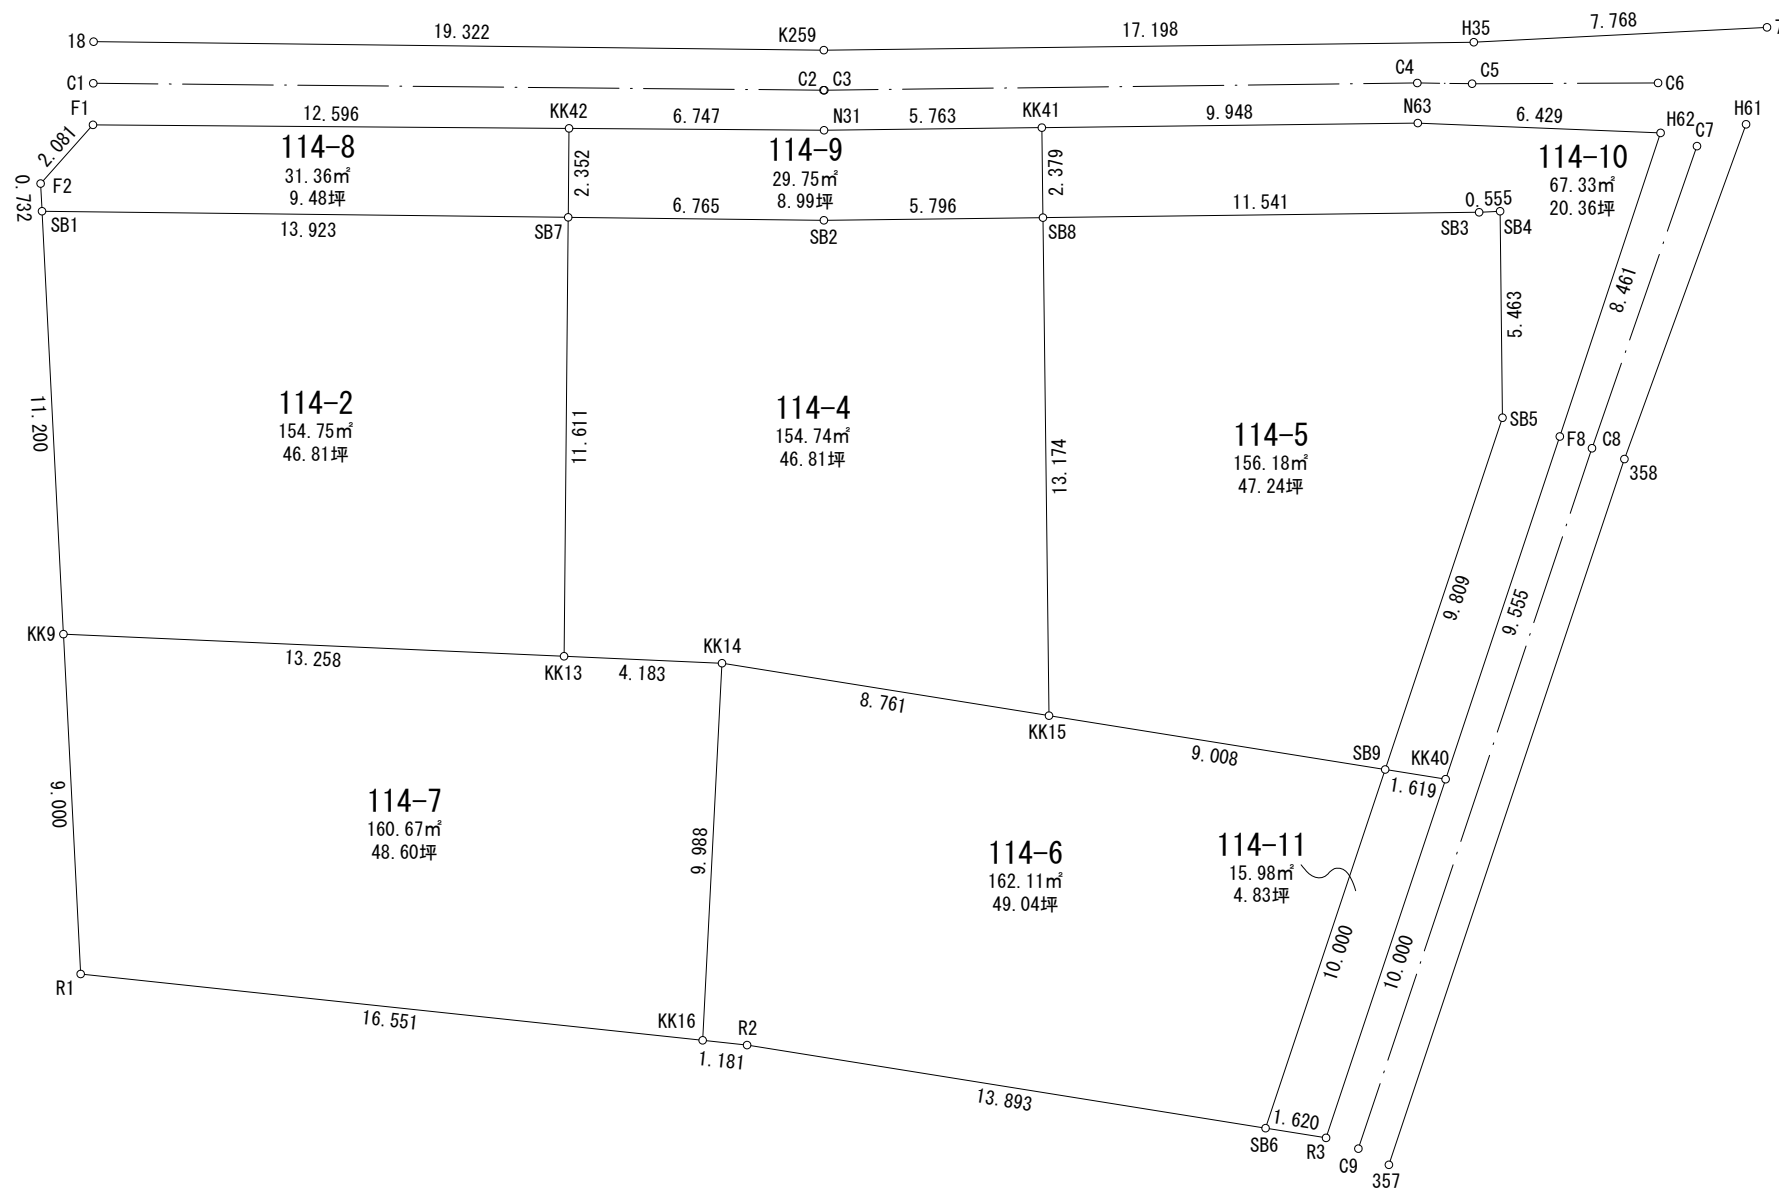


分筆計画図 ①

安城市城ヶ入町城畠 114-2

1/2

平面図 縮尺 1/200

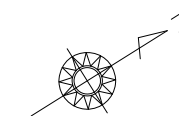

本図面は、令和7年6月30日 土地家屋調査士 岩井博次 作成の境界確定図の座標に基づいて作成している。

| | |
|-------|--|
| 作成年月日 | 令和7年11月10日 |
| 作成者 | 三尾事務所 土地家屋調査士 三尾翔平 愛知県土地家屋調査士会登録 第2996号 法務大臣 認定 第1418007号 |
| 所在地 | 豊田市若林東町宮間22番地4 |
| 電話 | 0565-98-2233 |

分筆計画図 ①

安城市城ヶ入町城島 1 1 4

2/2

求積表

| 地番 114-2 | | | | |
|----------|---------|---------|-----------|-----------------------|
| NO | Xn | Yn | Xn+1-Xn-1 | Yn · (Xn+1-Xn-1) |
| SB7 | 528.877 | 485.303 | -5.469 | -2654.122107 |
| SB1 | 517.158 | 477.784 | -17.170 | -8203.551280 |
| KK9 | 511.707 | 487.569 | 5.469 | 2666.514861 |
| KK13 | 522.627 | 495.089 | 17.170 | 8500.678130 |
| 合計 | | | | 309.519604 |
| 合計面積 | | | | 154.7598020 |
| 地積 | | | | 154.75 m ² |

| 地番 114-4 | | | | |
|----------|---------|---------|-----------|-----------------------|
| NO | Xn | Yn | Xn+1-Xn-1 | Yn · (Xn+1-Xn-1) |
| SB8 | 539.523 | 491.970 | 1.898 | 933.759060 |
| SB2 | 534.571 | 488.957 | -10.646 | -5205.436222 |
| SB7 | 528.877 | 485.303 | -11.944 | -5796.459032 |
| KK13 | 522.627 | 495.089 | -2.804 | -1388.229556 |
| KK14 | 526.073 | 497.461 | 10.046 | 4997.493206 |
| KK15 | 532.673 | 503.224 | 13.450 | 6768.362800 |
| 合計 | | | | 309.490256 |
| 合計面積 | | | | 154.7451280 |
| 地積 | | | | 154.74 m ² |

| 地番 114-5 | | | | |
|----------|---------|---------|-----------|-----------------------|
| NO | Xn | Yn | Xn+1-Xn-1 | Yn · (Xn+1-Xn-1) |
| SB4 | 549.868 | 498.241 | 2.357 | 1174.354037 |
| SB3 | 549.382 | 497.971 | -10.345 | -5151.509995 |
| SB8 | 539.523 | 491.970 | -16.709 | -8220.326730 |
| KK15 | 532.673 | 503.224 | -0.064 | -32.206336 |
| SB9 | 539.459 | 509.149 | 14.352 | 7307.306448 |
| SB5 | 547.025 | 502.906 | 10.409 | 5234.748554 |
| 合計 | | | | 312.365978 |
| 合計面積 | | | | 156.1829890 |
| 地積 | | | | 156.18 m ² |

| 地番 114-6 | | | | |
|----------|---------|---------|-----------|-----------------------|
| NO | Xn | Yn | Xn+1-Xn-1 | Yn · (Xn+1-Xn-1) |
| SB9 | 539.459 | 509.149 | 0.927 | 471.981123 |
| KK15 | 532.673 | 503.224 | -13.386 | -6736.156464 |
| KK14 | 526.073 | 497.461 | -12.323 | -6130.211903 |
| KK16 | 520.350 | 505.647 | -4.793 | -2423.566071 |
| R2 | 521.280 | 506.376 | 11.396 | 5770.660896 |
| SB6 | 531.746 | 515.514 | 18.179 | 9371.529006 |
| 合計 | | | | 324.236587 |
| 合計面積 | | | | 162.1182935 |
| 地積 | | | | 162.11 m ² |

| 地番 114-7 | | | | |
|----------|---------|---------|-----------|-----------------------|
| NO | Xn | Yn | Xn+1-Xn-1 | Yn · (Xn+1-Xn-1) |
| KK14 | 526.073 | 497.461 | 2.277 | 1132.718697 |
| KK13 | 522.627 | 495.089 | -14.366 | -7112.448574 |
| KK9 | 511.707 | 487.569 | -15.300 | -7459.805700 |
| R1 | 507.327 | 495.432 | 8.643 | 4282.018776 |
| KK16 | 520.350 | 505.647 | 18.746 | 9478.858662 |
| 合計 | | | | 321.341861 |
| 合計面積 | | | | 160.6709305 |
| 地積 | | | | 160.67 m ² |

| 地番 114-8 | | | | |
|----------|---------|---------|-----------|----------------------|
| NO | Xn | Yn | Xn+1-Xn-1 | Yn · (Xn+1-Xn-1) |
| KK42 | 530.143 | 483.320 | -9.364 | -4525.808480 |
| F1 | 519.513 | 476.562 | -12.628 | -6018.024936 |
| F2 | 517.515 | 477.144 | -2.355 | -1123.674120 |
| SB1 | 517.158 | 477.784 | 11.362 | 5428.581808 |
| SB7 | 528.877 | 485.303 | 12.985 | 6301.659455 |
| 合計 | | | | 62.733727 |
| 合計面積 | | | | 31.3668635 |
| 地積 | | | | 31.36 m ² |

| 地番 114-9 | | | | |
|----------|---------|---------|-----------|----------------------|
| NO | Xn | Yn | Xn+1-Xn-1 | Yn · (Xn+1-Xn-1) |
| KK41 | 540.760 | 489.937 | -3.686 | -1805.907782 |
| N31 | 535.837 | 486.940 | -10.617 | -5169.841980 |
| KK42 | 530.143 | 483.320 | -6.960 | -3363.907200 |
| SB7 | 528.877 | 485.303 | 4.428 | 2148.921684 |
| SB2 | 534.571 | 488.957 | 10.646 | 5205.436222 |
| SB8 | 539.523 | 491.970 | 6.189 | 3044.802330 |
| 合計 | | | | 59.503274 |
| 合計面積 | | | | 29.7516370 |
| 地積 | | | | 29.75 m ² |

| 地番 114-10 | | | | |
|-----------|---------|---------|-----------|----------------------|
| NO | Xn | Yn | Xn+1-Xn-1 | Yn · (Xn+1-Xn-1) |
| KK41 | 540.760 | 489.937 | -9.735 | -4769.536695 |
| SB8 | 539.523 | 491.970 | 8.622 | 4241.765340 |
| SB3 | 549.382 | 497.971 | 10.345 | 5151.509995 |
| SB4 | 549.868 | 498.241 | -2.357 | -1174.354037 |
| SB5 | 547.025 | 502.906 | -10.409 | -5234.748554 |
| SB9 | 539.459 | 509.149 | -6.346 | -3231.059554 |
| KK40 | 540.679 | 510.214 | 8.589 | 4382.228046 |
| F8 | 548.048 | 504.131 | 13.888 | 7001.371328 |
| H62 | 554.567 | 498.736 | 1.210 | 603.470560 |
| N63 | 549.258 | 495.109 | -13.807 | -6835.969963 |
| 合計 | | | | 134.676466 |
| 合計面積 | | | | 67.3382330 |
| 地積 | | | | 67.33 m ² |

| 地番 114-11 | | | | |
|-----------|---------|---------|-----------|----------------------|
| NO | Xn | Yn | Xn+1-Xn-1 | Yn · (Xn+1-Xn-1) |
| KK40 | 540.679 | 510.214 | 6.492 | 3312.309288 |
| SB9 | 539.459 | 509.149 | -8.933 | -4548.228017 |
| SB6 | 531.746 | 515.514 | -6.492 | -3346.716888 |
| R3 | 532.967 | 516.580 | 8.933 | 4614.609140 |
| 合計 | | | | 31.973523 |
| 合計面積 | | | | 15.9867615 |
| 地積 | | | | 15.98 m ² |

総合計面積 932.9206380 m²

| | |
|-------|--|
| 作成年月日 | 令和7年11月10日 |
| 作成者 | 三尾事務所 土地家屋調査士 三尾翔平 愛知県土地家屋調査士会登録 第2996号 法務大臣 認定 第1418007号 |
| 所在地 | 豊田市若林東町宮間2番地4 |
| 電話 | 0565-98-2233 |