
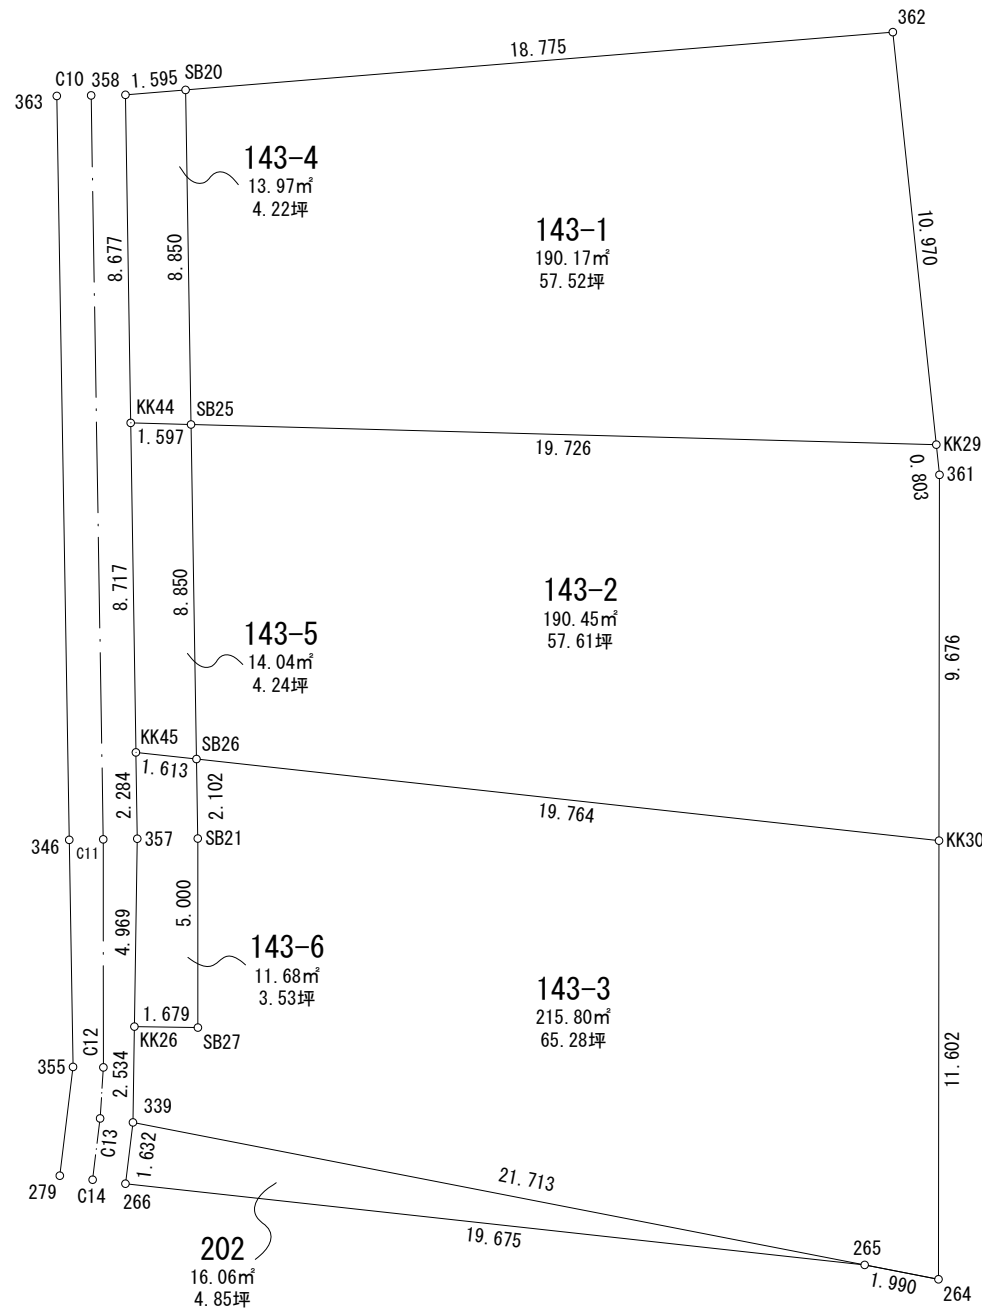


分筆計画図 ②

安城市城ヶ入町城畠143番・144番合併、202番

平面図 縮尺1/200

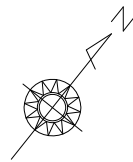

求積表

地番	143-1				
NO	Xn	Yn	Xn+1-Xn-1	Yn · (Xn+1-Xn-1)	
362	2034.283	1998.633	-5.064	-10121.077512	
SB20	2021.411	1984.964	-19.697	-39097.835908	
SB25	2014.586	1990.599	5.064	10080.393336	
KK29	2026.475	2006.340	19.697	39518.878980	
合計				380.358896	
合計面積					190.1794480
地積					190.17 m ²

地番	143-2				
NO	Xn	Yn	Xn+1-Xn-1	Yn · (Xn+1-Xn-1)	
KK29	2026.475	2006.340	-11.317	-22705.749780	
SB25	2014.586	1990.599	-18.714	-37252.069686	
SB26	2007.761	1996.234	3.748	7481.885032	
KK30	2018.334	2012.933	18.142	36518.630486	
361	2025.903	2006.904	8.141	16338.205464	
合計				380.901516	
合計面積					190.4507580
地積					190.45 m ²

地番	143-3				
NO	Xn	Yn	Xn+1-Xn-1	Yn · (Xn+1-Xn-1)	
KK30	2018.334	2012.933	-1.498	-3015.373634	
SB26	2007.761	1996.234	-12.195	-24344.073630	
SB21	2006.139	1997.572	-5.527	-11040.580444	
SB27	2002.234	2000.695	-4.933	-9869.428435	
KK26	2001.206	1999.367	-3.033	-6064.080111	
339	1999.201	2000.918	8.053	16113.392654	
264	2009.259	2020.162	19.133	38651.759546	
合計				431.615946	
合計面積					215.8079730
地積					215.80 m ²

地番	143-4				
NO	Xn	Yn	Xn+1-Xn-1	Yn · (Xn+1-Xn-1)	
SB20	2021.411	1984.964	5.731	11375.828684	
358	2020.317	1983.802	-7.788	-15449.849976	
KK44	2013.623	1989.324	-5.731	-11400.815844	
SB25	2014.586	1990.599	7.788	15502.785012	
合計				27.947876	
合計面積					13.9739380
地積					13.97 m ²

地番	143-5				
NO	Xn	Yn	Xn+1-Xn-1	Yn · (Xn+1-Xn-1)	
SB25	2014.586	1990.599	5.862	11668.891338	
KK44	2013.623	1989.324	-7.688	-15293.922912	
KK45	2006.898	1994.871	-5.862	-11693.933802	
SB26	2007.761	1996.234	7.688	15347.046992	
合計				28.081616	
合計面積					14.0408080
地積					14.04 m ²

地番	143-6				
NO	Xn	Yn	Xn+1-Xn-1	Yn · (Xn+1-Xn-1)	
SB26	2007.761	1996.234	0.759	1515.141606	
KK45	2006.898	1994.871	-2.625	-5236.536375	
357	2005.136	1996.325	-5.692	-11363.081900	
KK26	2001.206	1999.367	-2.902	-5802.163034	
SB27	2002.234	2000.695	4.933	9869.428435	
SB21	2006.139	1997.572	5.527	11040.580444	
合計				23.369176	
合計面積					11.6845880
地積					11.68 m ²

地番	202				
NO	Xn	Yn	Xn+1-Xn-1	Yn · (Xn+1-Xn-1)	
264	2009.259	2020.162	-9.136	-18456.200032	
339	1999.201	2000.918	-11.448	-22906.509264	
266	1997.811	2001.775	9.136	18288.216400	
265	2008.337	2018.398	11.448	23106.620304	
合計				32.127408	
合計面積					16.0637040
地積					16.06 m ²

総合計面積	652.2012170 m ²
-------	----------------------------

作成年月日	令和7年11月10日
作成者	三尾事務所 土地家屋調査士 三尾翔平 愛知県土地家屋調査士会登録 第2996号 法務大臣 認定 第1418007号
所在地	豊田市若林東町宮間2番地4
電話	0565-98-2233