


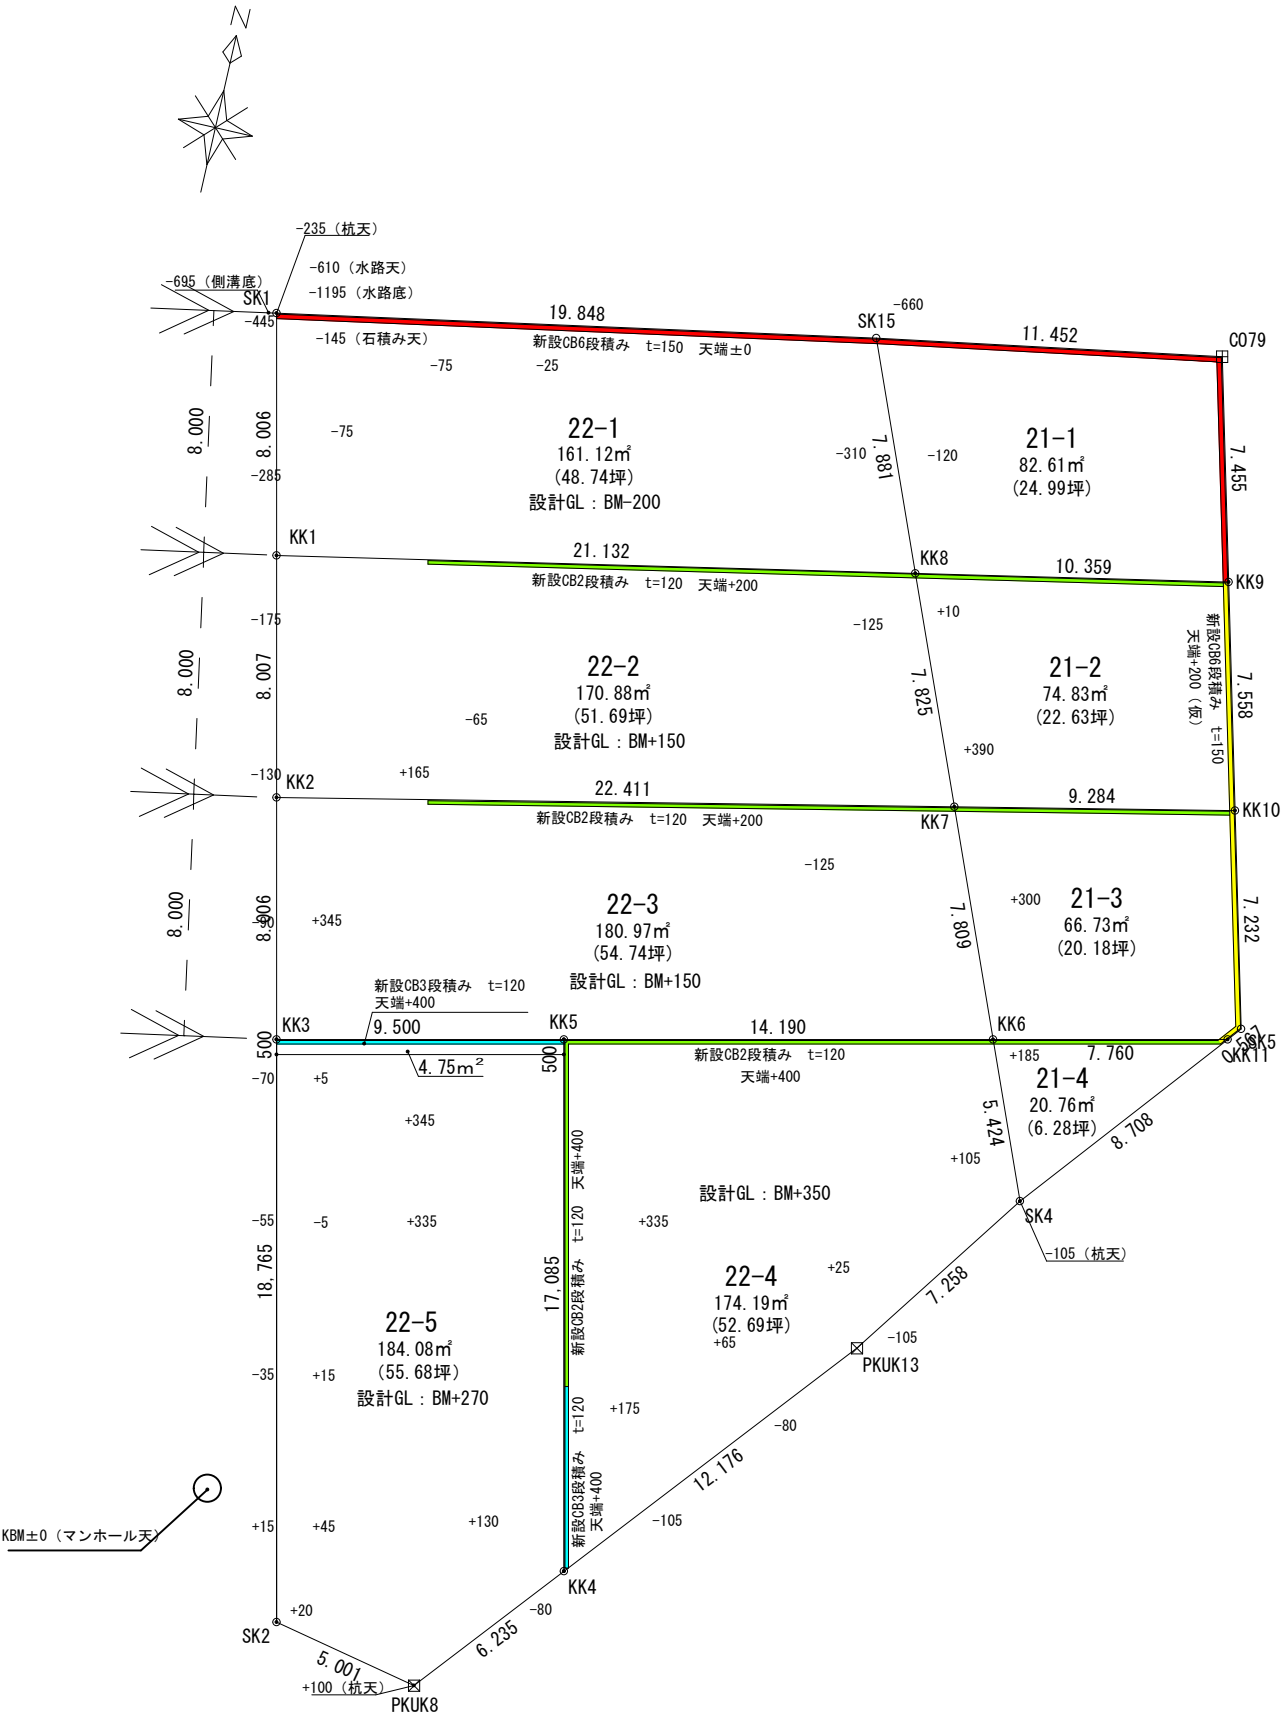

求積表

地番	㊦ 21-1			
N0	Xn	Yn	Xn+1-Xn-1	Yn・(Xn+1-Xn-1)
C079	1055.472	1021.614	5.284	5398.208376
SK15	1053.536	1010.326	-9.231	-9326.319306
KK8	1046.241	1013.310	-5.284	-5354.330040
KK9	1048.252	1023.472	9.231	9447.670032
合 計				165.229062
合 計 面 積				82.6145310
地 積				82.61㎡
公 簿 面 積				㎡

地番	㊦ 22-1			
N0	Xn	Yn	Xn+1-Xn-1	Yn・(Xn+1-Xn-1)
SK15	1053.536	1010.326	3.706	3744.268156
SK1	1049.947	990.805	-11.397	-11292.204585
KK1	1042.139	992.579	-3.706	-3678.497774
KK8	1046.241	1013.310	11.397	11548.694070
合 計				322.259867
合 計 面 積				161.1299335
地 積				161.12㎡
公 簿 面 積				㎡

地番	㊦ 21-2			
N0	Xn	Yn	Xn+1-Xn-1	Yn・(Xn+1-Xn-1)
KK9	1048.252	1023.472	5.309	5433.612848
KK8	1046.241	1013.310	-9.254	-9377.170740
KK7	1038.998	1016.273	-5.309	-5395.393357
KK10	1040.932	1025.354	9.254	9488.625916
合 計				149.674667
合 計 面 積				74.8373335
地 積				74.83㎡
公 簿 面 積				㎡

地番	㊦ 22-2			
N0	Xn	Yn	Xn+1-Xn-1	Yn・(Xn+1-Xn-1)
KK8	1046.241	1013.310	3.141	3182.806710
KK1	1042.139	992.579	-11.911	-11822.608469
KK2	1034.330	994.353	-3.141	-3123.262773
KK7	1038.998	1016.273	11.911	12104.827703
合 計				341.763171
合 計 面 積				170.8815855
地 積				170.88㎡
公 簿 面 積				㎡

地番	㊦ 21-3			
N0	Xn	Yn	Xn+1-Xn-1	Yn・(Xn+1-Xn-1)
KK10	1040.932	1025.354	5.070	5198.544780
KK7	1038.998	1016.273	-9.162	-9311.093226
KK6	1031.770	1019.229	-5.509	-5614.932561
KK11	1033.489	1026.797	2.158	2215.827926
SK5	1033.928	1027.156	7.443	7645.122108
合 計				133.469027
合 計 面 積				66.7345135
地 積				66.73㎡
公 簿 面 積				㎡

地番	㊦ 22-3			
N0	Xn	Yn	Xn+1-Xn-1	Yn・(Xn+1-Xn-1)
KK7	1038.998	1016.273	2.560	2601.658880
KK2	1034.330	994.353	-12.476	-12405.548028
KK3	1026.522	996.126	-5.704	-5681.902704
KK5	1028.626	1005.391	5.248	5276.291968
KK6	1031.770	1019.229	10.372	10571.443188
合 計				361.943304
合 計 面 積				180.9716520
地 積				180.97㎡
公 簿 面 積				㎡

地番	㊦ 21-4			
N0	Xn	Yn	Xn+1-Xn-1	Yn・(Xn+1-Xn-1)
KK11	1033.489	1026.797	5.021	5155.547737
KK6	1031.770	1019.229	-6.740	-6869.603460
SK4	1026.749	1021.283	1.719	1755.585477
合 計				41.529754
合 計 面 積				20.7648770
地 積				20.76㎡
公 簿 面 積				㎡

地番	㊦ 22-4			
N0	Xn	Yn	Xn+1-Xn-1	Yn・(Xn+1-Xn-1)
KK11	1033.489	1026.797	1.877	1913.092833
KK5	1028.626	1005.391	-20.292	-20401.394172
KK4	1011.478	1009.285	-7.808	-7880.497280
PKUK13	1020.818	1017.098	15.271	15532.103558
SK4	1026.749	1021.283	10.952	11185.091416
合 計				348.396355
合 計 面 積				174.1981775
地 積				174.19㎡
公 簿 面 積				㎡

地番	㊦ 22-5			
N0	Xn	Yn	Xn+1-Xn-1	Yn・(Xn+1-Xn-1)
KK5	1028.626	1005.391	15.044	15125.102204
KK3	1026.522	996.126	-20.892	-20811.064392
SK2	1007.734	1000.393	-19.827	-19834.792011
PKUK8	1006.695	1005.285	3.744	3763.787040
KK4	1011.478	1009.285	21.931	22134.629335
合 計				377.662176
合 計 面 積				188.8310880
地 積				188.83㎡
公 簿 面 積				㎡

総合計面積	1120.9636915㎡
-------	---------------

筆界点	境界杭等の種類
□	石 杭
田	コンクリート杭
☒	プラスチック杭
☒	金属標
⊕	鋳
⊖	刻 印
⊙	木杭又はペンキ
▽	現 況 点
○	計 算 点
◎	基準点・引照点

作成年月日 令和 4年 9月13日

所在 碧南市北町四丁目21、22

造成計画図

1 : 250