



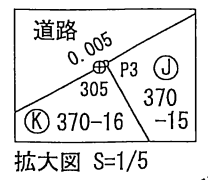


土地積測量図

地番 370-2.
370-7~370-23

土地の所在 豊川市一宮町上新切

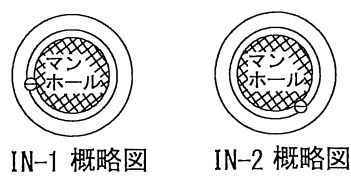

凡例	杭の種類
田	コンクリート杭
⊠	プラスチック杭
⊕	金属鉋
⊖	刻印
。	計算点

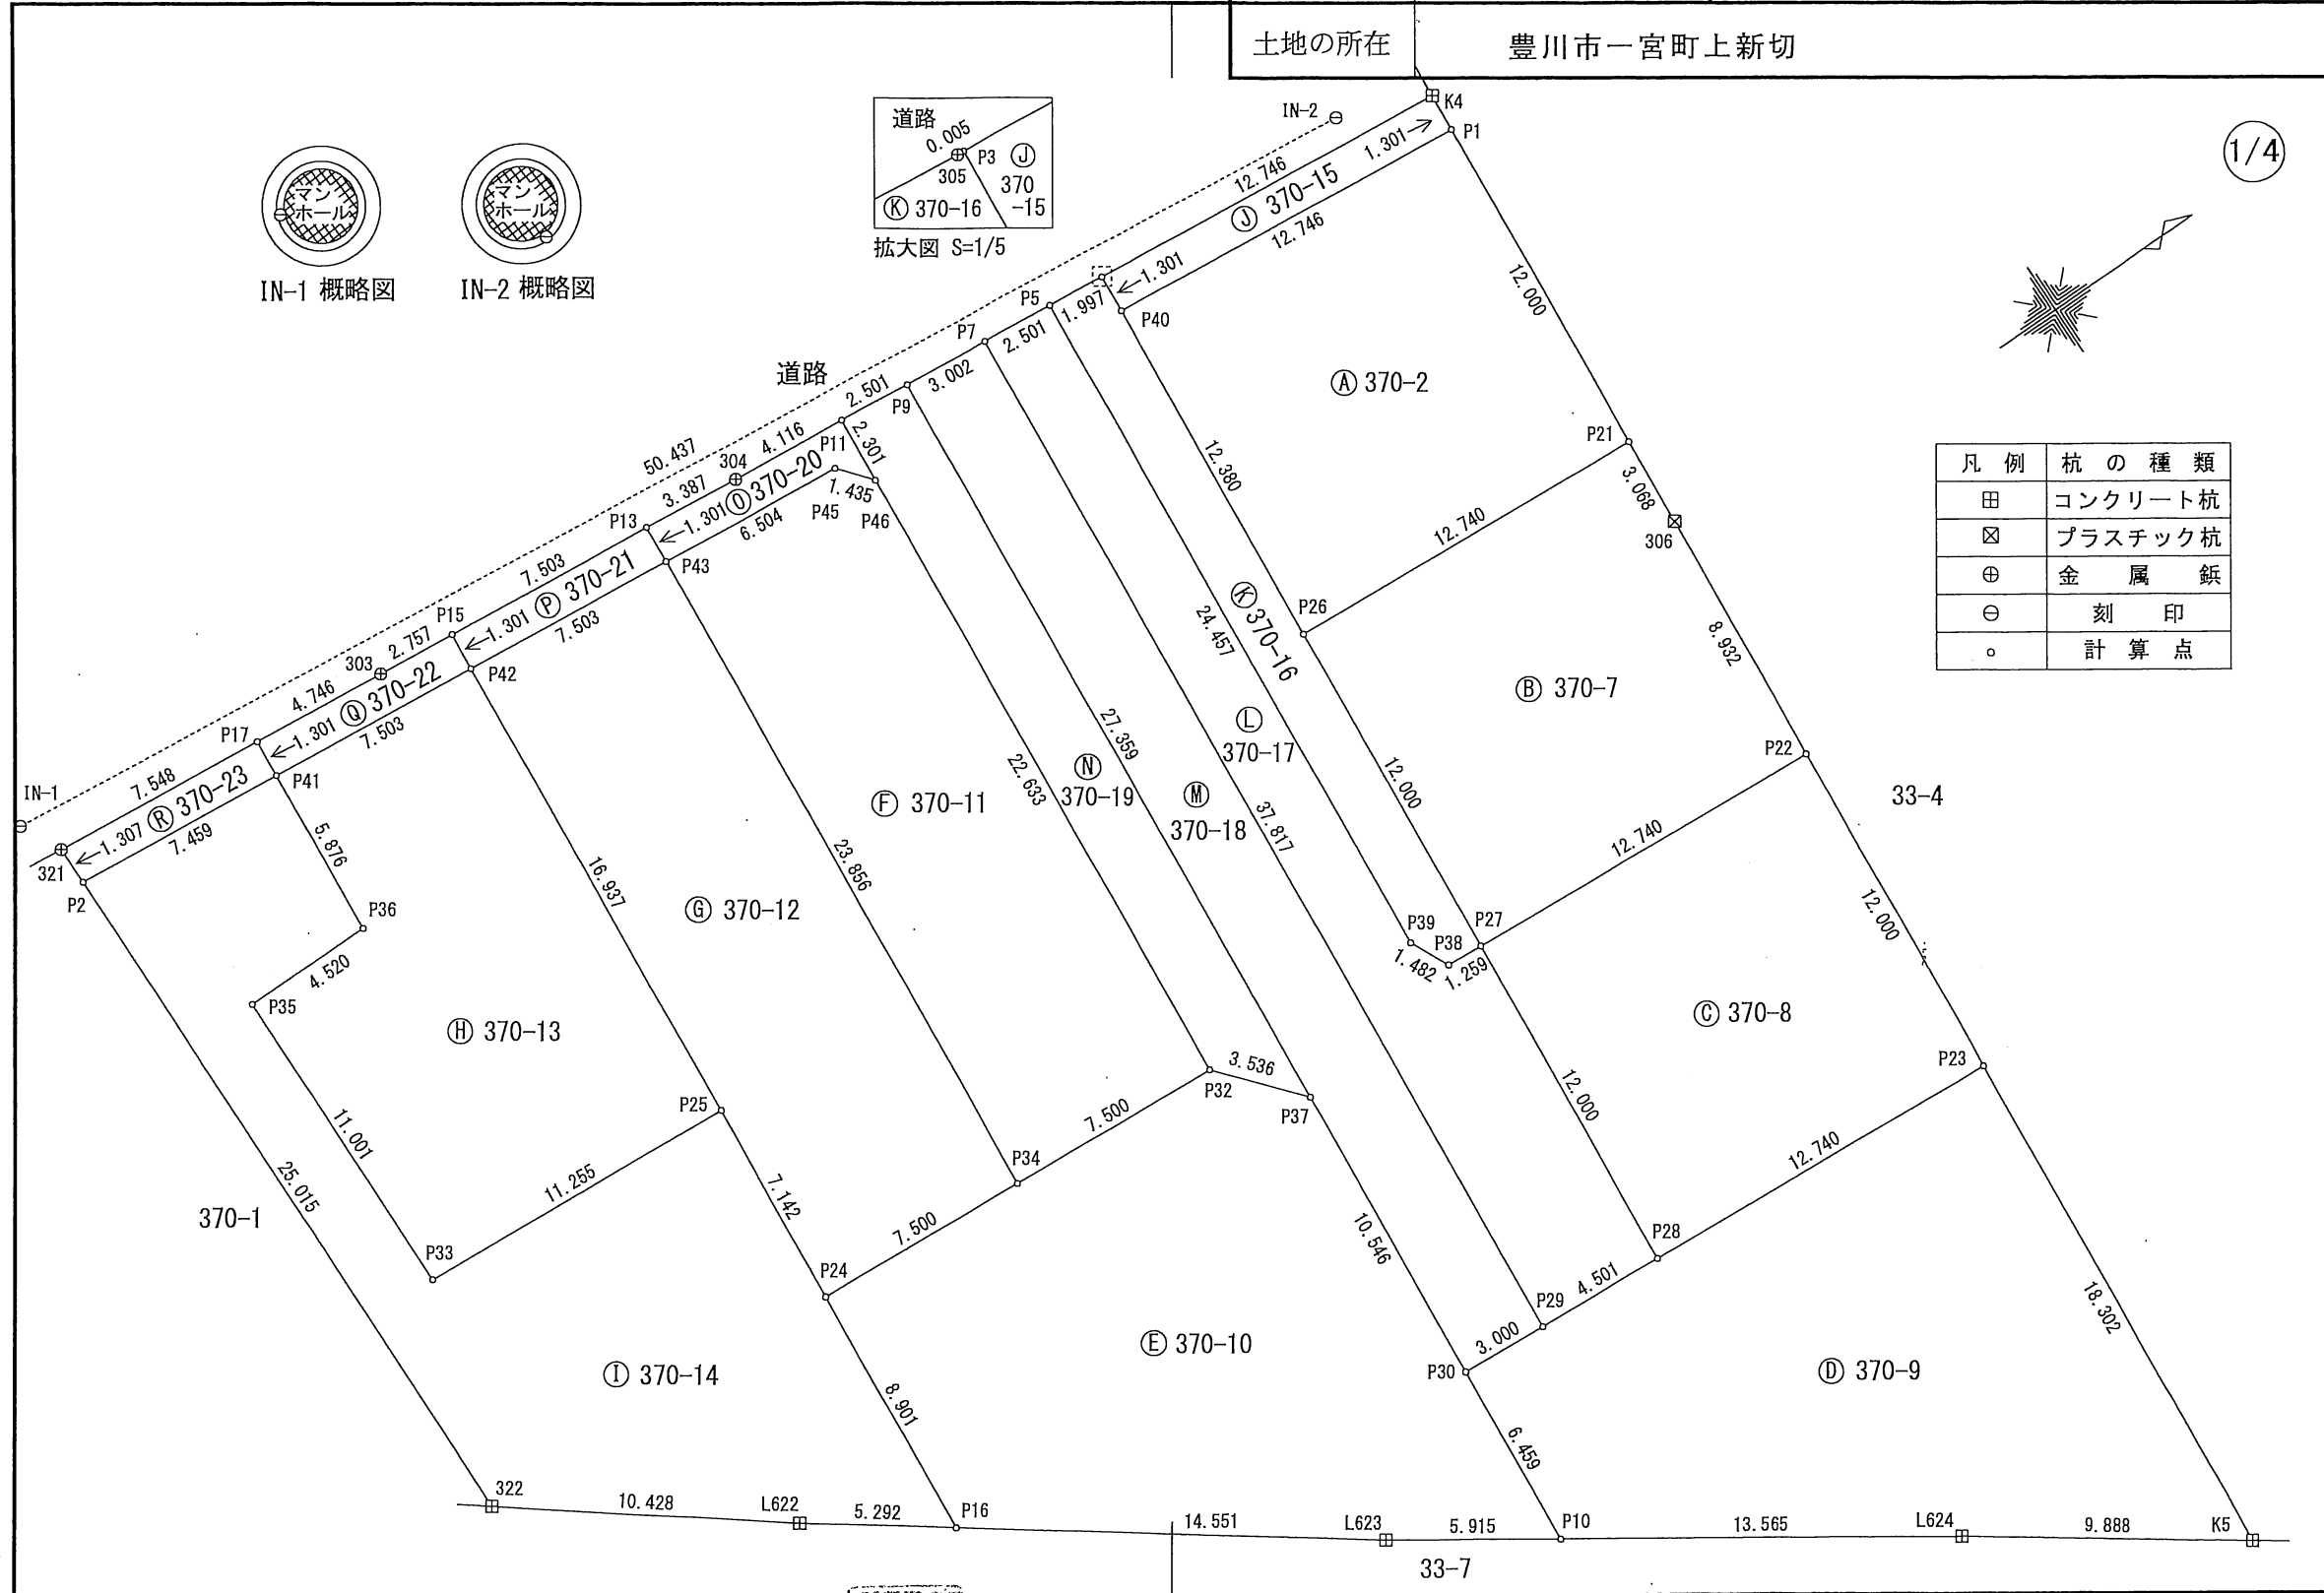

(会員専用)

作成者 岡崎市六名東町1番地1 土地家屋調査士 松野 敏
(令和6年3月9日作成)

申請人 アップウィッシュ株式会社
代表取締役 鳥居幹男

縮尺 1/250

（会
員
専
用

土地所在図
地積測量図

地番	370-2. 370-7～370-23
----	------------------------

土地の所在	豊川市一宮町上新切
-------	-----------

3/4

地番	㊦ 370-14			
測点	X _n	Y _n	(X _{n+1} - X _{n-1}) Y _n	距離
P16	-126744.892	23357.914	114874.221052	8.901
P24	-126744.265	23349.035	26384.409550	7.142
P25	-126743.762	23341.910	-250341.984750	11.255
P33	-126754.990	23341.118	-261583.909426	11.001
P35	-126754.969	23330.117	105942.061297	4.520
P36	-126750.449	23330.126	115110.841684	5.876
P41	-126750.035	23324.264	-163456.442112	7.459
P2	-126757.457	23323.517	-174226.671990	25.015
322	-126757.505	23348.532	193185.753768	10.428
L622	-126749.183	23354.816	294574.294208	5.292
		倍面積	462.573281	
		面積	231.2866405	
		地積	231.28	m ²

地番	㊧ 370-15			
測点	X _n	Y _n	(X _{n+1} - X _{n-1}) Y _n	距離
P1	-126704.998	23328.795	298002.027330	1.301
K4	-126704.906	23327.497	-293693.187230	12.746
P3	-126717.588	23326.221	-297969.147054	1.301
P40	-126717.680	23327.519	293693.464210	12.746
		倍面積	33.157256	
		面積	16.5786280	
		地積	16.57	m ²

地番	㊨ 370-16			
測点	X _n	Y _n	(X _{n+1} - X _{n-1}) Y _n	距離
P27	-126719.397	23351.840	49062.215840	12.000
P26	-126718.552	23339.869	40074.555073	12.380
P40	-126717.680	23327.519	22487.728316	1.301
P3	-126717.588	23326.221	2029.381227	0.005
305	-126717.593	23326.221	-46465.832232	1.997
P5	-126719.580	23326.021	-86516.211889	24.457
P39	-126721.302	23350.418	-25054.998514	1.482
P38	-126720.653	23351.751	44485.085655	1.259
		倍面積	101.923476	
		面積	50.9617380	
		地積	50.96	m ²

地番	㊩ 370-17			
測点	X _n	Y _n	(X _{n+1} - X _{n-1}) Y _n	距離
P28	-126720.242	23363.811	124645.931685	12.000
P27	-126719.397	23351.840	-9597.606240	1.259
P38	-126720.653	23351.751	-44485.085655	1.482
P39	-126721.302	23350.418	25054.998514	24.457
P5	-126719.580	23326.021	-17891.058107	2.501
P7	-126722.069	23325.770	-120174.367040	37.817
P29	-126724.732	23363.494	42685.103538	4.501
		倍面積	237.916695	
		面積	118.9583475	
		地積	118.95	m ²

地番	㊭ 370-18			
測点	X _n	Y _n	(X _{n+1} - X _{n-1}) Y _n	距離
P29	-126724.732	23363.494	132143.922064	37.817
P7	-126722.069	23325.770	-7557.549480	3.002
P9	-126725.056	23325.470	-114598.034110	27.359
P37	-126726.982	23352.762	-62328.521778	10.546
P30	-126727.725	23363.282	52567.384500	3.000
		倍面積	227.201196	
		面積	113.6005980	
		地積	113.60	m ²

地番	㊮ 370-19			
測点	X _n	Y _n	(X _{n+1} - X _{n-1}) Y _n	距離
P37	-126726.982	23352.762	99132.474690	27.359
P9	-126725.056	23325.470	-13132.239610	2.501
P11	-126727.545	23325.219	-61835.155569	2.301
P46	-126727.707	23327.515	-40963.116340	22.633
P32	-126729.301	23350.092	16928.816700	3.536
		倍面積	130.779871	
		面積	65.3899355	
		地積	65.38	m ²

地番	㊯ 370-20			
測点	X _n	Y _n	(X _{n+1} - X _{n-1}) Y _n	距離
P46	-126727.707	23327.515	25333.681290	2.301
P11	-126727.545	23325.219	-91761.411546	4.116
304	-126731.641	23324.807	-174143.009062	3.387
P13	-126735.011	23324.468	-80749.308216	1.301
P43	-126735.103	23325.766	148818.387080	6.504
P45	-126728.631	23326.417	172522.180132	1.435
		倍面積	20.519678	
		面積	10.2598390	
		地積	10.25	m ²

地番	㊰ 370-21			
測点	X _n	Y _n	(X _{n+1} - X _{n-1}) Y _n	距離
P43	-126735.103	23325.766	176296.139428	1.301
P13	-126735.011	23324.468	-171994.627032	7.503
P15	-126742.477	23323.717	-176280.653086	1.301
P42	-126742.569	23325.015	171998.660610	7.503
		倍面積	19.519920	
		面積	9.7599600	
		地積	9.75	m ²

作成者

岡崎市六名東町1番地1 土地家屋調査士 松野 敏
(令和 6 年 3 月 9 日作成)



1/

申請人

アップウィッシュ株式会社
代表取締役 鳥居幹男

縮尺

1/

4/4

地 番	㊟ 370-23			
測 点	X_n	Y_n	$(X_{n+1}-X_n-1) Y_n$	距 離
P41	-126750.035	23324.264	175235.195432	1.301
P17	-126749.944	23322.966	-173033.084754	7.548
321	-126757.454	23322.210	-175219.763730	1.307
P2	-126757.457	23323.517	173037.172623	7.459
		倍 面 積	19.519571	
		面 積	9.7597855	
		地 積	9.75	m ²

この地積測量図は世界測地系に基づく成果である。			
基準点の種類		座標系番号	
街区基準点		(Ⅶ)系	
基準点の名称	標識の種類	X座標	Y座標
一宮役場	四等三角点	-126866.471	23495.215
OT304	金属鈔	-126679.476	23270.030
NR303	金属鈔	-126515.230	23558.381

測 点 名	X 座 標	Y 座 標	名 称
IN-1	-126758.170	23320.800	マンホールに刻印
IN-2	-126708.030	23326.265	マンホールに刻印

(會員專用)

縮尽

1/

(愛知県土地家屋調査士会用紙)