


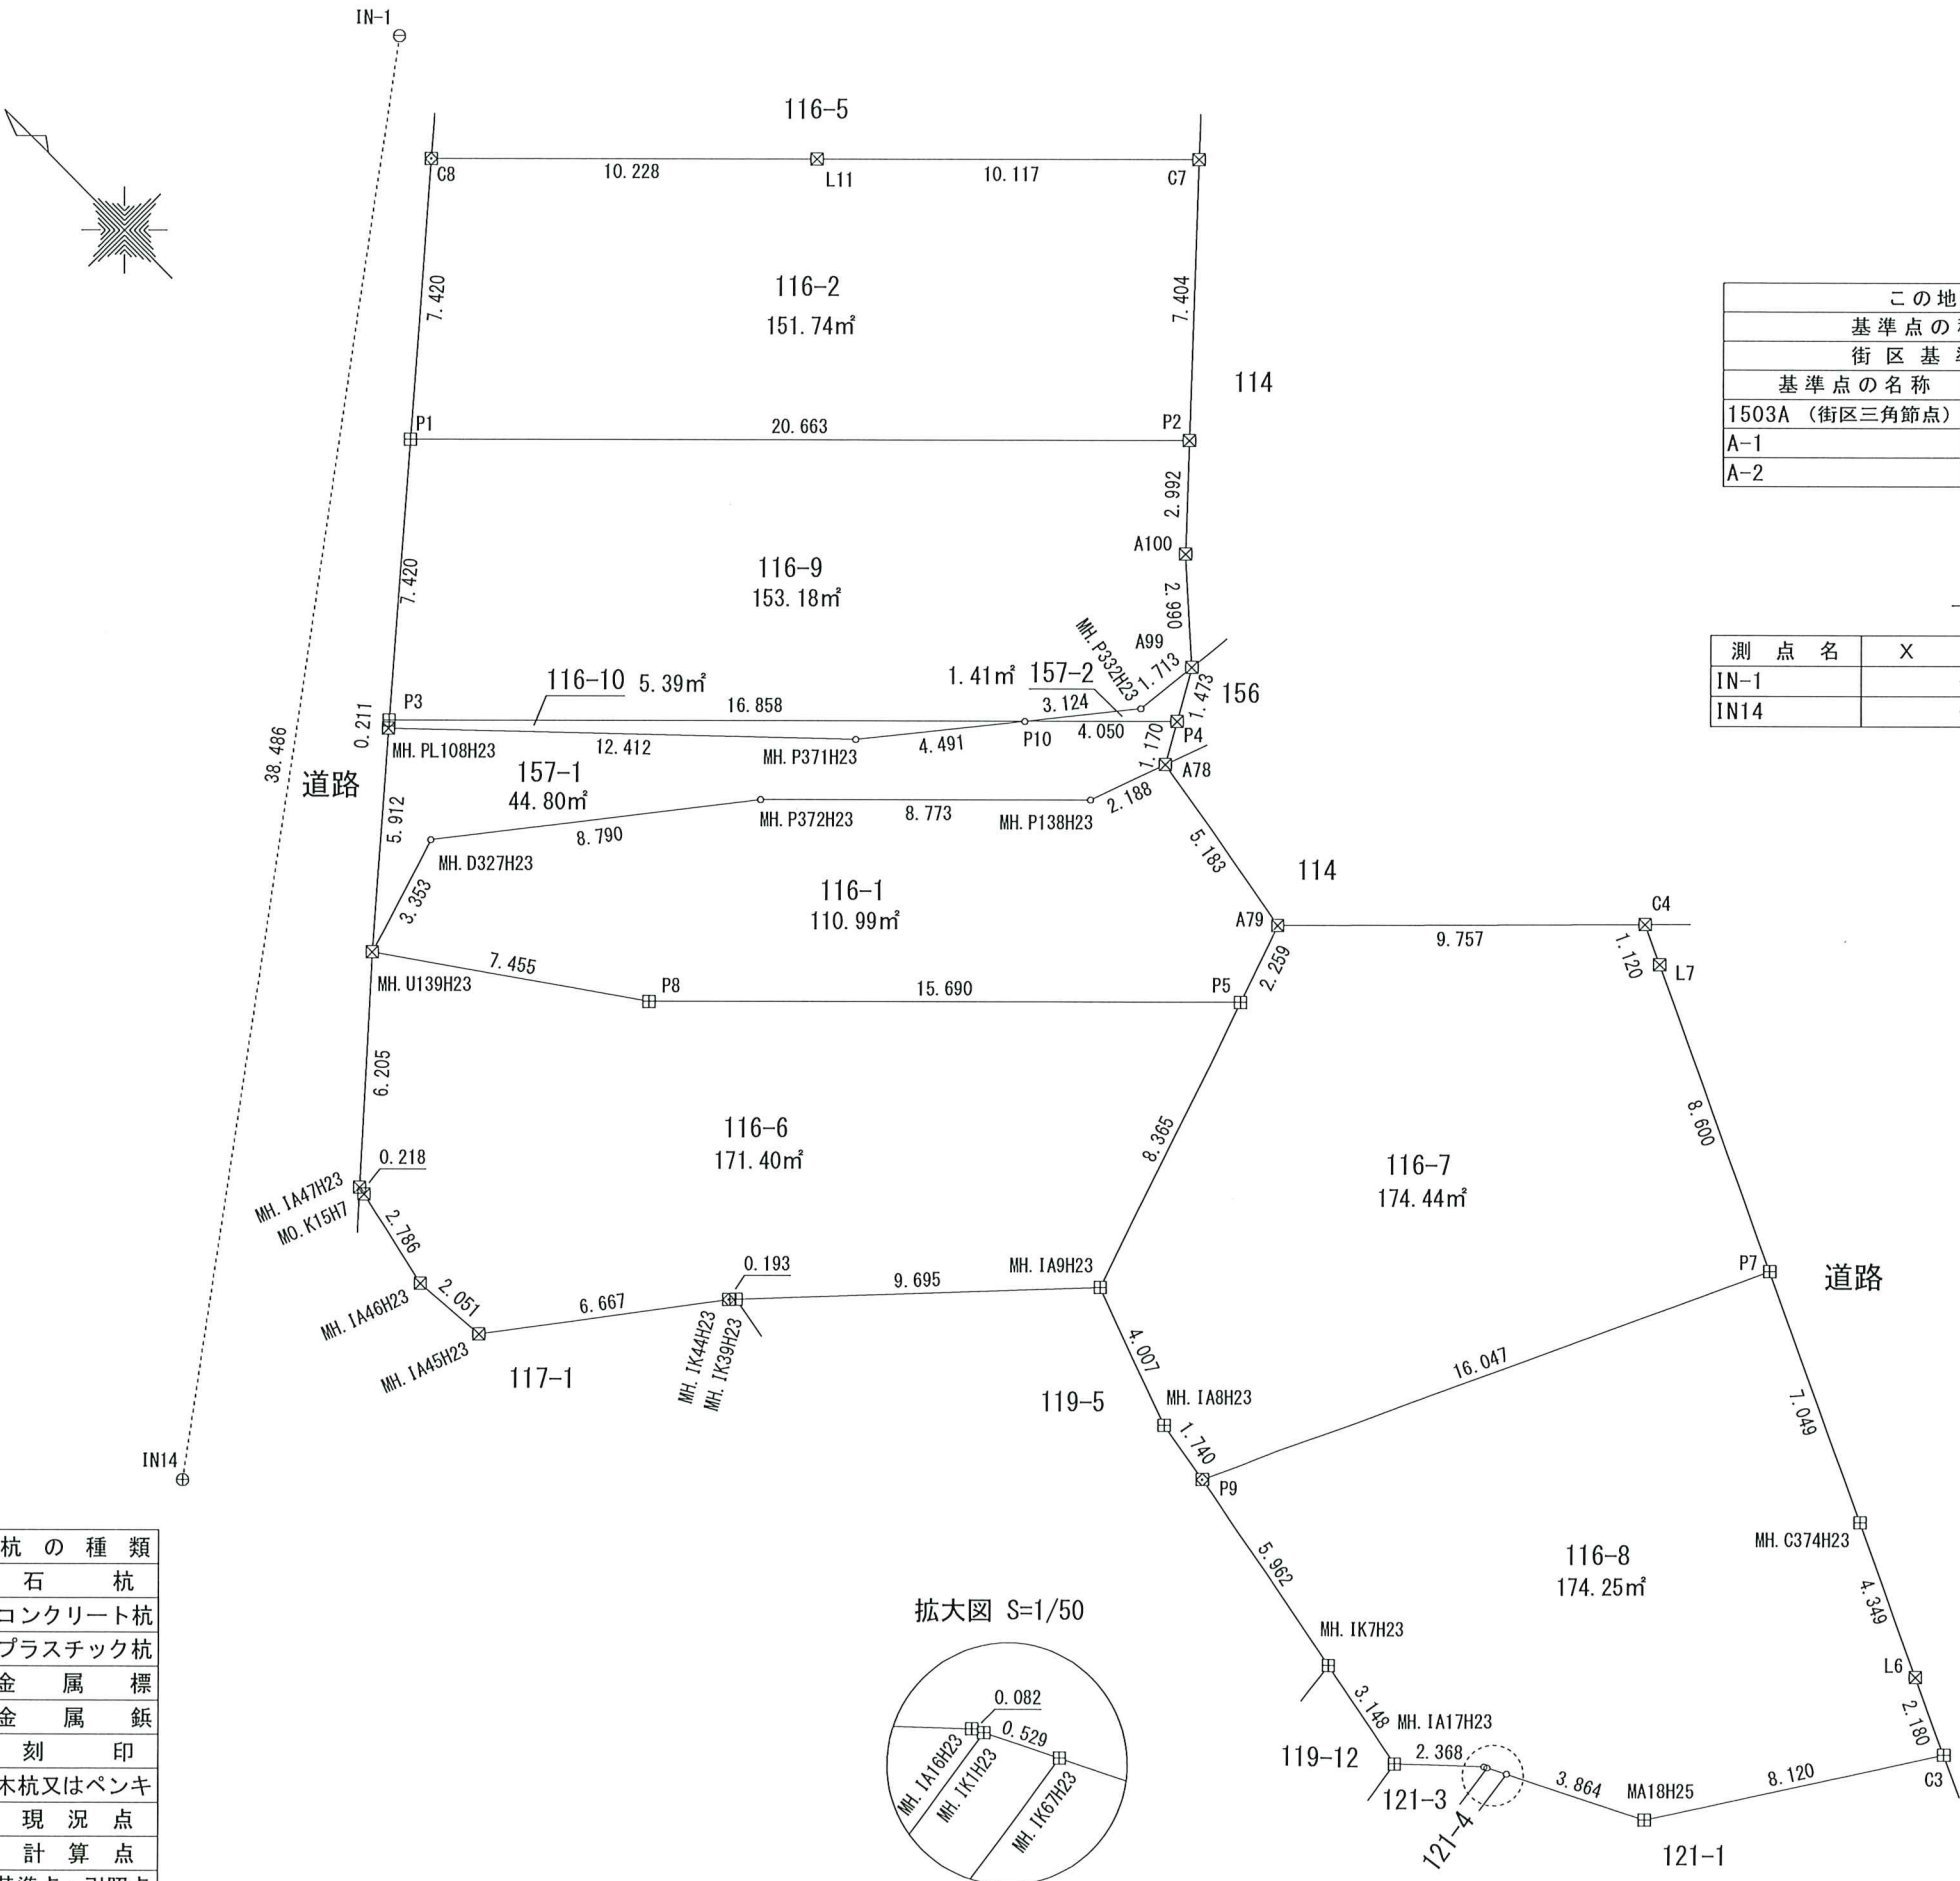

この地積測量図は世界測地系に基づく成果である。			
基準点の種類		座標系番号	
街区基準点		(VII)系	
基準点の名称	標識の種類	X座標	Y座標
1503A (街区三角節点)	金属鋲	-128163.599	15661.806
A-1	金属鋲	-127933.318	16062.919
A-2	金属鋲	-128281.851	16078.868


令和5年10月19日測量

恒久的地物の名称及び座標値

測点名	X座標	Y座標	名称
IN-1	-128104.754	16143.395	樹に刻印
IN14	-128127.672	16112.476	樹に金属鋲

凡例	杭の種類
□	石杭
田	コンクリート杭
⊠	プラスチック杭
⊞	金属標
⊕	金属鋲
⊖	刻印
○	木杭又はペンキ
▽	現況点
。	計算点
◎	基準点・引照点

拡大図 S=1/50

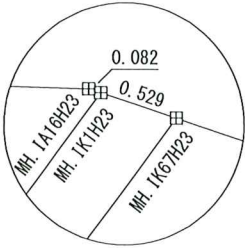

作成年月日 令和5年11月7日

作成者 岡崎市六名東町1番地1
土地家屋調査士 松野 敏



座 標 求 積 表

地 番	116-1			
測 点	X n	Y n	(X n + 1 - X n - 1) Y n	距 離
MH. U139H23	-128121. 356	16125. 845	-114348. 366895	7. 455
P8	-128127. 458	16130. 128	-277228. 509936	15. 690
P5	-128138. 543	16141. 233	-167077. 902783	2. 259
A79	-128137. 809	16143. 370	94309. 567540	5. 183
A78	-128132. 701	16144. 254	94282. 443360	2. 188
MH. P138H23	-128131. 969	16142. 192	111833. 106176	8. 773
MH. P372H23	-128125. 773	16135. 980	187209. 639960	8. 790
MH. D327H23	-128120. 367	16129. 049	71242. 009433	3. 353
	倍 面 積		221. 986855	
	面 積		110. 9934275	
	地 積		110. 99 m ²	

地 番	116-2			
測 点	X n	Y n	(X n + 1 - X n - 1) Y n	距 離
C8	-128107. 653	16141. 712	38433. 416272	7. 420
P1	-128112. 498	16136. 091	-313750. 153404	20. 663
P2	-128127. 097	16150. 715	-153900. 163235	7. 404
C7	-128122. 027	16156. 111	197395. 364198	10. 117
L11	-128114. 879	16148. 951	232125. 021674	10. 228
	倍 面 積		303. 485505	
	面 積		151. 7427525	
	地 積		151. 74 m ²	

地 番	116-6			
測 点	X n	Y n	(X n + 1 - X n - 1) Y n	距 離
MH. U139H23	-128121. 356	16125. 845	31268. 013455	6. 205
MH. 1A47H23	-128125. 519	16121. 243	-70562. 680611	0. 218
MO. K15H7	-128125. 733	16121. 197	-47347. 955589	2. 786
MH. 1A46H23	-128128. 456	16120. 604	-76863. 039872	2. 051
MH. 1A45H23	-128130. 501	16120. 769	-97691. 860140	6. 667
MH. 1K44H23	-128134. 516	16126. 092	-66858. 777432	0. 193
MH. 1K39H23	-128134. 647	16126. 234	-108803. 700798	9. 695
MH. 1A9H23	-128141. 263	16133. 322	-62855. 422512	8. 365
P5	-128138. 543	16141. 233	222829. 721565	15. 690
P8	-128127. 458	16130. 128	277228. 509936	7. 455
	倍 面 積		342. 808002	
	面 積		171. 4040010	
	地 積		171. 40 m ²	

地 番	116-7			
測 点	X n	Y n	(X n + 1 - X n - 1) Y n	距 離
A79	-128137. 809	16143. 370	98991. 144840	2. 259
P5	-128138. 543	16141. 233	-55751. 818782	8. 365
MH. 1A9H23	-128141. 263	16133. 322	-104721. 393102	4. 007
MH. 1A8H23	-128145. 034	16131. 967	-88451. 575061	1. 740
P9	-128146. 746	16131. 656	-136489. 941416	16. 047
P7	-128153. 495	16146. 215	17018. 110610	8. 600
L7	-128145. 692	16149. 832	142441. 518240	1. 120
C4	-128144. 675	16150. 303	127312. 838549	9. 757
	倍 面 積		348. 883878	
	面 積		174. 4419390	
	地 積		174. 44 m ²	

地 番	116-8			
測 点	X n	Y n	(X n + 1 - X n - 1) Y n	距 離
P9	-128146. 746	16131. 656	14244. 252248	5. 962
MH. 1K7H23	-128152. 612	16130. 590	-144594. 608760	3. 148
MH. 1A17H23	-128155. 710	16130. 027	-77875. 770356	2. 368
MH. 1A16H23	-128157. 440	16131. 645	-29085. 355935	0. 082
MH. 1K1H23	-128157. 513	16131. 683	-8791. 767235	0. 529
MH. 1K67H23	-128157. 985	16131. 922	-63237. 134240	3. 864
MA18H25	-128161. 433	16133. 666	-126326. 604780	8. 120
C3	-128165. 815	16140. 503	-38801. 769212	2. 180
L6	-128163. 837	16141. 421	95621. 778004	4. 349
MH. C374H23	-128159. 891	16143. 250	166953. 491500	7. 049
P7	-128153. 495	16146. 215	212241. 996175	16. 047
	倍 面 積		348. 507409	
	面 積		174. 2537045	
	地 積		174. 25 m ²	

地 番	116-9			
測 点	X n	Y n	(X n + 1 - X n - 1) Y n	距 離
P1	-128112. 498	16136. 091	157407. 567705	7. 420
P3	-128117. 342	16130. 470	-270266. 024850	16. 858
P10	-128129. 253	16142. 401	-223846. 674667	3. 124
MH. P332H23	-128131. 209	16144. 837	-34291. 633788	1. 713
A99	-128131. 377	16146. 542	33310. 316146	2. 990
A100	-128129. 146	16148. 534	69115. 725520	2. 992
P2	-128127. 097	16150. 715	268877. 103320	20. 663
	倍 面 積		306. 379386	
	面 積		153. 1896930	
	地 積		153. 18 m ²	

地 番	116-10			
測 点	X n	Y n	(X n + 1 - X n - 1) Y n	距 離
P3	-128117. 342	16130. 470	189904. 023310	0. 211
MH. PL108H23	-128117. 480	16130. 310	-146769. 690690	12. 412
MH. P371H23	-128126. 441	16138. 899	-190003. 257927	4. 491
P10	-128129. 253	16142. 401	146879. 706699	16. 858
	倍 面 積		10. 781392	
	面 積		5. 3906960	
	地 積		5. 39 m ²	

地 番	157-1			
測 点	X n	Y n	(X n + 1 - X n - 1) Y n	距 離
MH. PL108H23	-128117. 480	16130. 310	82022. 626350	5. 912
MH. U139H23	-128121. 356	16125. 845	-46555. 314515	3. 353
MH. D327H23	-128120. 367	16129. 049	-71242. 009433	8. 790
MH. P372H23	-128125. 773	16135. 980	-187209. 639960	8. 773
MH. P138H23	-128131. 969	16142. 192	-111833. 106176	2. 188
A78	-128132. 701	16144. 254	-2357. 061084	1. 170
P4	-128132. 115	16145. 267	55668. 880616	4. 050
P10	-128129. 253	16142. 401	91591. 983274	4. 491
MH. P371H23	-128126. 441	16138. 899	190003. 257927	12. 412
	倍 面 積		89. 616999	
	面 積		44. 8084995	
	地 積		44. 80 m ²	

地 番	157-2			
測 点	X n	Y n	(X n + 1 - X n - 1) Y n	距 離
P10	-128129. 253	16142. 401	-14625. 015306	4. 050
P4	-128132. 115	16145. 267	-34292. 547108	1. 473
A99	-128131. 377	16146. 542	14628. 767052	1. 713
MH. P332H23	-128131. 209	16144. 837	34291. 633788	3. 124
	倍 面 積		2. 838426	
	面 積		1. 4192130	
	地 積		1. 41 m ²	

総 計 987. 6439260

作成年月日 令和5年11月7日

作成者 岡崎市六名東町1番地
土地家屋調査士 松野 敏

