


土地所在図
地積測量図

地番	37-2～37-10
土地の所在	豊川市西桜木町二丁目

1/2

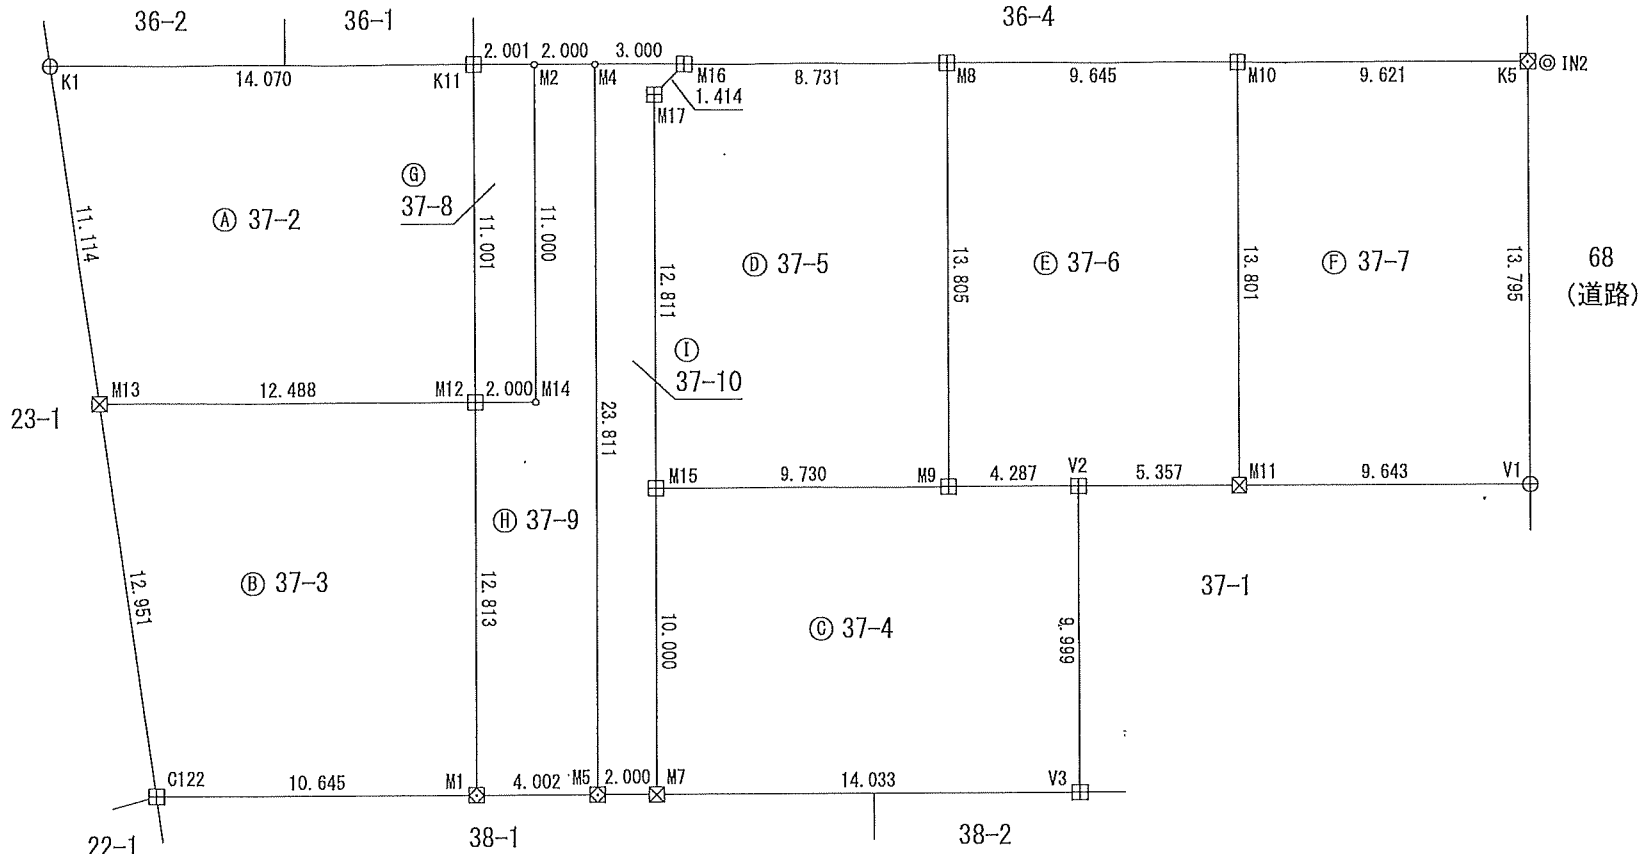

凡例	杭の種類
田	コンクリート杭
⊠	プラスチック杭
⊕	金属鉋
⊞	金属プレート
◎	引照点

この地積測量図は世界測地系に基づく成果である。			
基準点の種類	座標系 Ⅶ系		
基準点の名称	X 座標	Y 座標	
20A20 (街区多角点)	-129600.473	20046.225	
KT1	-129633.202	20098.288	
KT2	-129653.625	20160.490	
KT3	-129709.044	20113.446	
KT4	-129777.492	20043.602	
202A27 (街区多角点)	-129814.975	20120.823	
2A024 (街区多角節点)	-129738.813	19969.202	

令和5年11月8日：測量

引照点の座標及び名称

測点名	X 座標	Y 座標	備考
IN1	-129726.286	20097.837	集水樹に鉋
IN2	-129705.642	20110.718	集水樹に鉋
IN3	-129700.025	20122.523	集水樹に鉋
IN213	-129663.876	20158.831	集水樹に鉋

令和5年11月8日：測量

(会員専用)

作成者	岡崎市六名東町1番地1 土地家屋調査士 松野 敏	1/
	(令和 5年 11月 9日作成)	

申請人	アップウィッシュ株式会社 代表取締役 鳥居幹男	縮尺	1/250
-----	----------------------------	----	-------

土地所在図
地積測量図

地番	37-2～37-10
土地の所在	豊川市西桜木町二丁目

2/2

座標求積表

地番	㉠ 37-2			
測点	X _n	Y _n	(X _{n+1} -X _{n-1})Y _n	距離
K1	-129671.524	20074.557	11101.230021	11.114
M13	-129680.617	20068.166	-354303.470730	12.488
M12	-129689.179	20077.258	-11102.723674	11.001
K11	-129681.170	20084.800	354597.144000	14.070
	倍面積		292.179617	
	面積		146.0898085	
	地積		146.08	m ²

地番	㉡ 37-3			
測点	X _n	Y _n	(X _{n+1} -X _{n-1})Y _n	距離
M13	-129680.617	20068.166	-40818.649644	12.951
G122	-129691.213	20060.719	-358886.262910	10.645
M1	-129698.507	20068.473	40819.274082	12.813
M12	-129689.179	20077.258	359182.145620	12.488
	倍面積		296.507148	
	面積		148.2535740	
	地積		148.25	m ²

地番	㉢ 37-4			
測点	X _n	Y _n	(X _{n+1} -X _{n-1})Y _n	距離
M15	-129695.340	20079.701	-12308.856713	10.000
M7	-129702.620	20072.845	-339130.716275	14.033
V3	-129712.235	20083.067	-46693.130775	9.999
V2	-129704.945	20089.912	205479.619936	4.287
M9	-129702.007	20086.789	192933.608345	9.730
	倍面積		280.524518	
	面積		140.2622590	
	地積		140.26	m ²

地番	㉣ 37-5			
測点	X _n	Y _n	(X _{n+1} -X _{n-1})Y _n	距離
M8	-129691.957	20096.254	322263.529144	8.731
M16	-129685.971	20089.898	119414.353712	1.414
M17	-129686.013	20088.484	-188209.006596	12.811
M15	-129695.340	20079.701	-321154.737794	9.730
M9	-129702.007	20086.789	67953.607187	13.805
	倍面積		267.745653	
	面積		133.8728265	
	地積		133.87	m ²

地番	㉤ 37-6			
測点	X _n	Y _n	(X _{n+1} -X _{n-1})Y _n	距離
M10	-129698.569	20103.276	334900.474884	9.645
M8	-129691.957	20096.254	-69090.921252	13.805
M9	-129702.007	20086.789	-260887.215532	4.287
V2	-129704.945	20089.912	-132774.228408	5.357
M11	-129708.616	20093.814	128118.158064	13.801
	倍面積		266.267756	
	面積		133.1338780	
	地積		133.13	m ²

地番	㉦ 37-7			
測点	X _n	Y _n	(X _{n+1} -X _{n-1})Y _n	距離
K5	-129705.165	20110.280	334916.603120	9.621
M10	-129698.569	20103.276	-69376.405476	13.801
M11	-129708.616	20093.814	-334642.378356	9.643
V1	-129715.223	20100.838	69367.991938	13.795
	倍面積		265.811226	
	面積		132.9056130	
	地積		132.90	m ²

地番	㉧ 37-8			
測点	X _n	Y _n	(X _{n+1} -X _{n-1})Y _n	距離
K11	-129681.170	20084.800	-133302.817600	11.001
M12	-129689.179	20077.258	-188324.680040	2.000
M14	-129690.550	20078.715	133262.431455	11.000
M2	-129682.542	20086.257	188409.090660	2.001
	倍面積		44.024475	
	面積		22.0122375	
	地積		22.01	m ²

地番	㉨ 37-9			
測点	X _n	Y _n	(X _{n+1} -X _{n-1})Y _n	距離
M12	-129689.179	20077.258	-159754.741906	12.813
M1	-129698.507	20068.473	-242226.469110	4.002
M5	-129701.249	20071.388	292901.765084	23.811
M4	-129683.914	20087.713	375780.847091	2.000
M2	-129682.542	20086.257	-133292.401452	11.000
M14	-129690.550	20078.715	-133262.431455	2.000
	倍面積		146.568252	
	面積		73.2841260	
	地積		73.28	m ²

地番	㉩ 37-10			
測点	X _n	Y _n	(X _{n+1} -X _{n-1})Y _n	距離
M4	-129683.914	20087.713	-306900.079214	23.811
M5	-129701.249	20071.388	-375455.383928	2.000
M7	-129702.620	20072.845	118610.441105	10.000
M15	-129695.340	20079.701	333463.594507	12.811
M17	-129686.013	20088.484	188209.006596	1.414
M16	-129685.971	20089.898	42168.695902	3.000
	倍面積		96.274968	
	面積		48.1374840	
	地積		48.13	m ²

総計 977.9518065

(会員専用)

作成者

岡崎市六名東町1番地1 土地家屋調査士 松野 敏
(令和 5年 11月 9日作成)



1/

申請人

アップウィッシュ株式会社
代表取締役 鳥居幹男

縮尺

1/