


土地所積測在量図

岡崎市中島町字藤屋

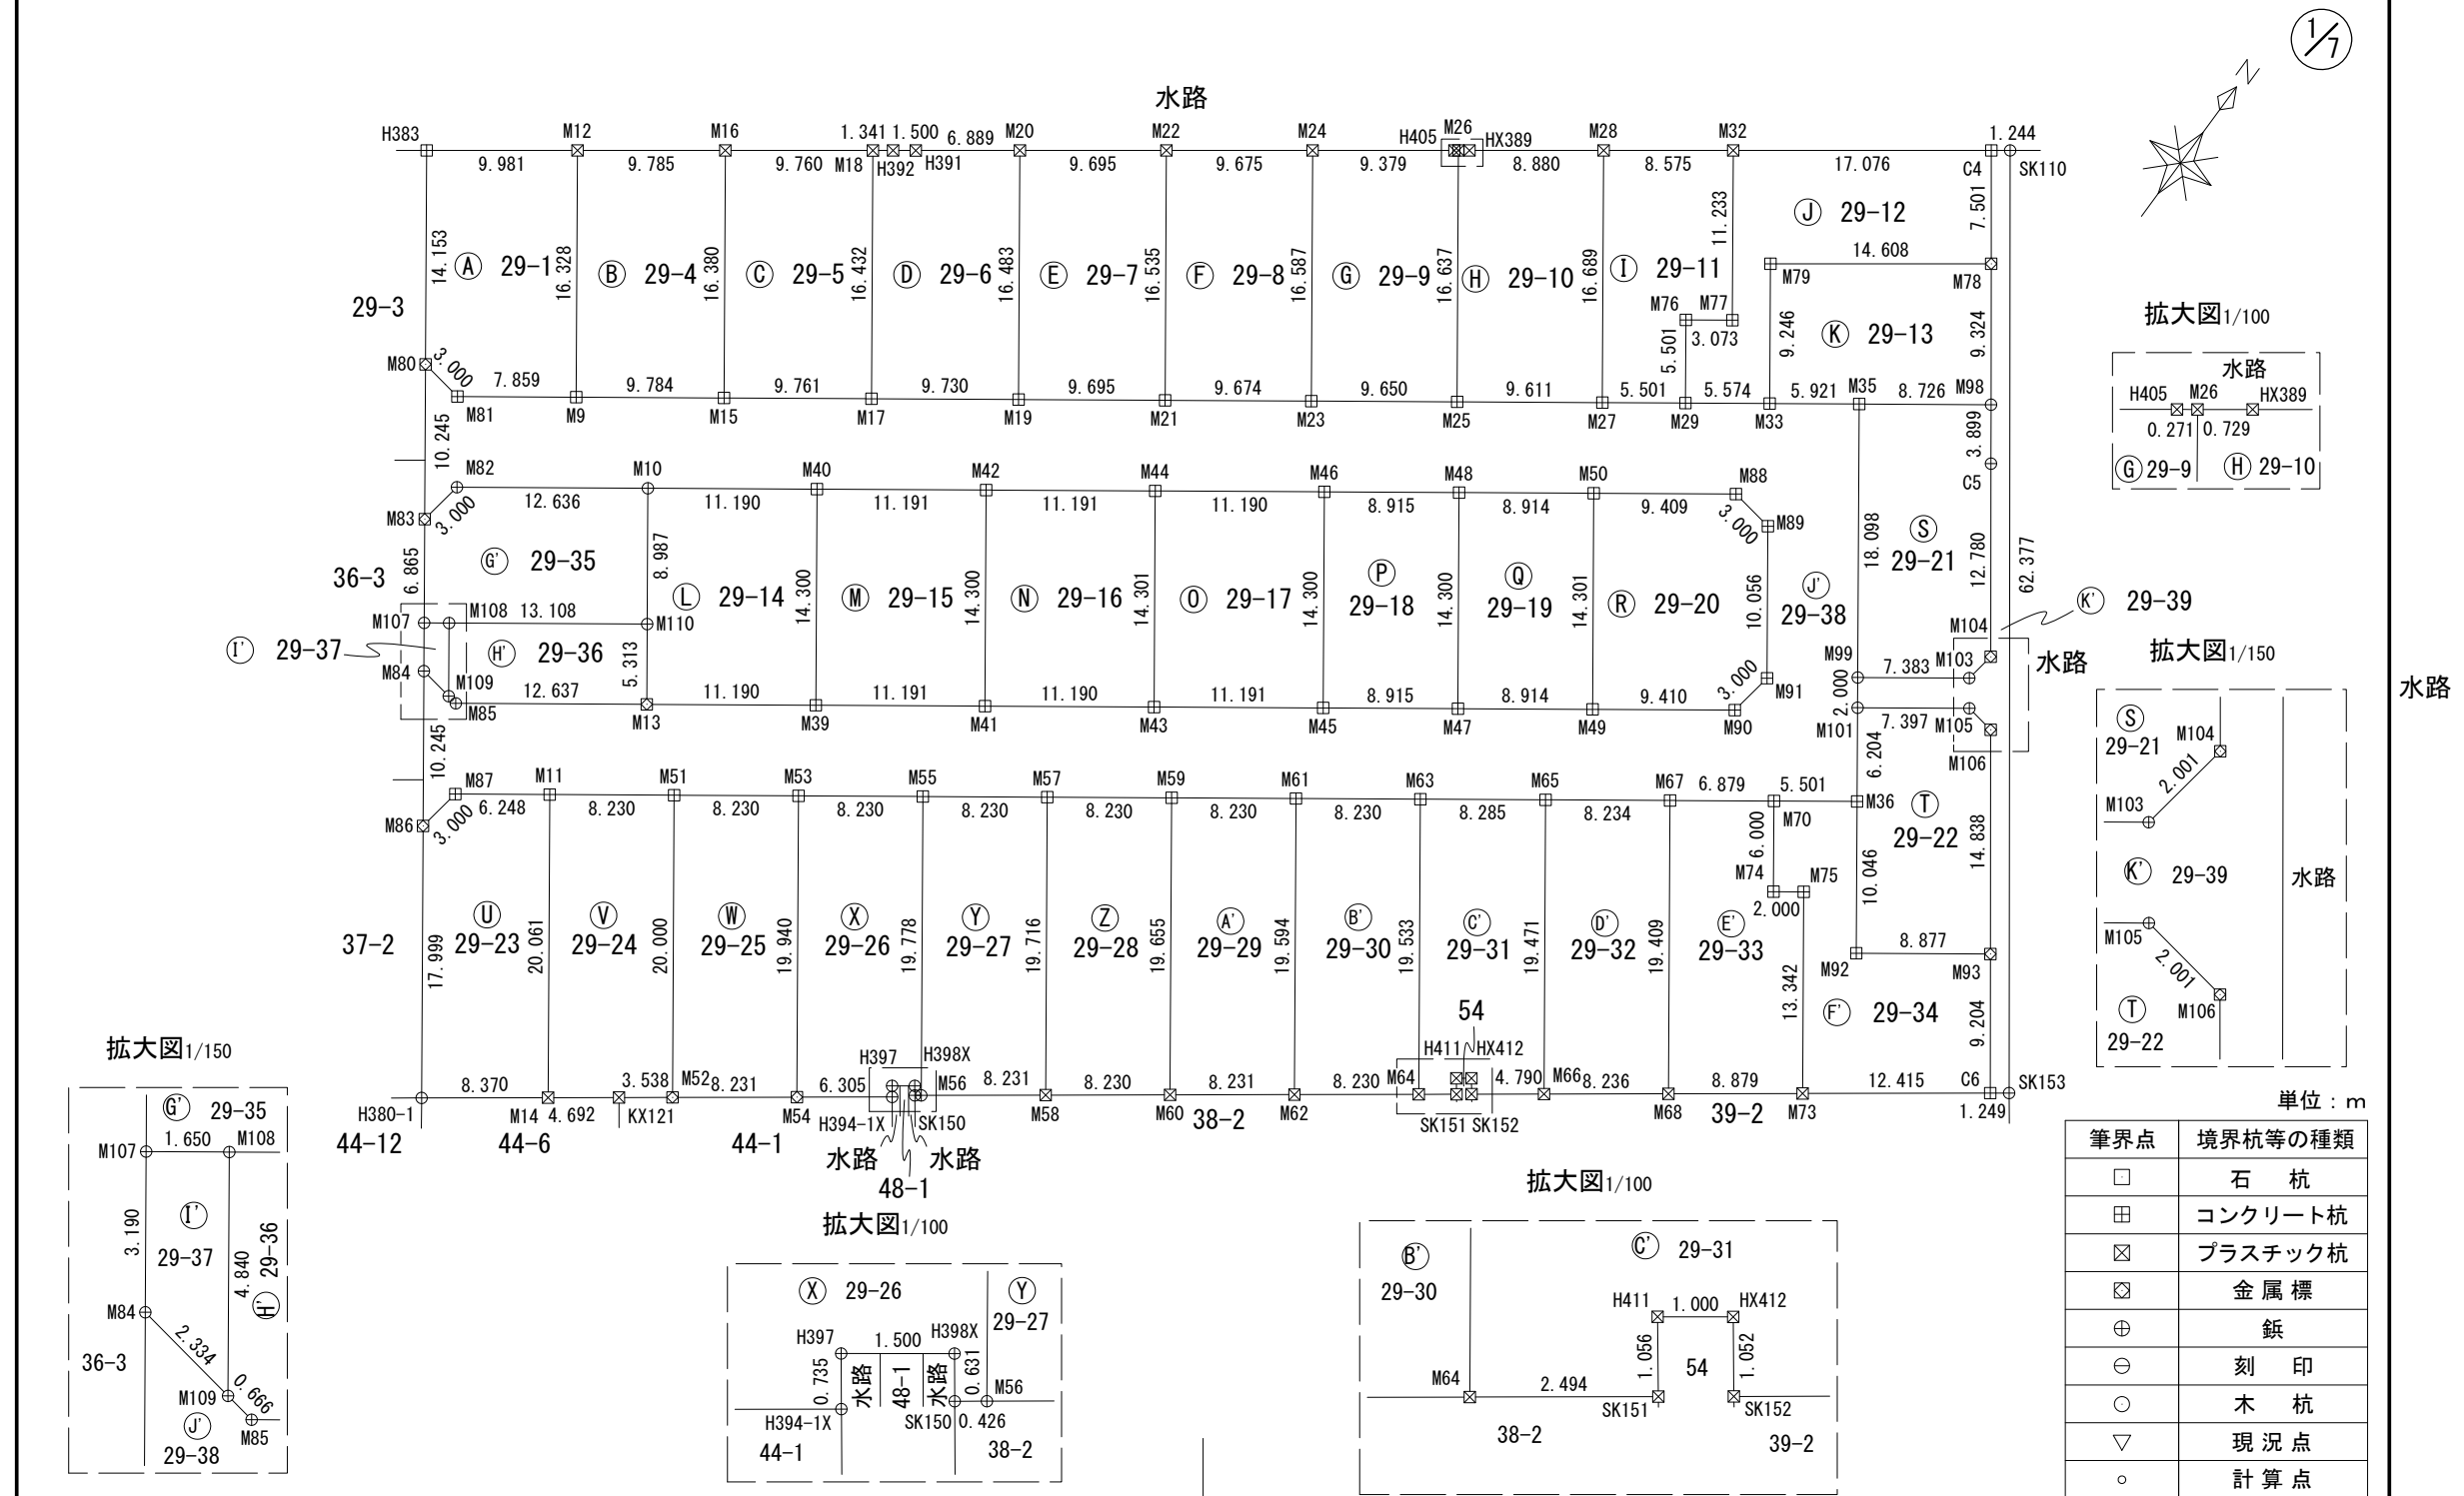

作 成 者	岡崎市宮地町字北浦40番地 土地家屋調査士 鋤柄 浩 一 (令和 7 年 5 月 1 6 日作成)	縮 尺	1 / 500	申 請 人	アップウィッシュ株式会社 代表取締役 鳥居 幹男	縮 尺	1 / 500
-------	---	-----	---------	-------	-----------------------------	-----	---------

地番	29-1、 29-4ないし29-39
----	-----------------------

土地所在図
地積測量図

土地の所在	岡崎市中島町字藤屋
-------	-----------

2/4

求積表

地番	㉑ 29-1			
NO	Xn	Yn	Xn+1-Xn-1	Yn・(Xn+1-Xn-1)
M12	-123882.510	-4662.635	7.297	-34023.247595
H383	-123888.421	-4670.678	-17.360	81082.970080
M80	-123899.870	-4662.357	-11.918	55565.970726
M81	-123900.339	-4659.393	4.152	-19345.799736
M9	-123895.718	-4653.035	17.829	-82958.961015
			合計	320.932460
			合計面積	160.4662300
			地積	160.46㎡

地番	㉒ 29-4			
NO	Xn	Yn	Xn+1-Xn-1	Yn・(Xn+1-Xn-1)
M16	-123876.715	-4654.750	7.456	-34705.816000
M12	-123882.510	-4662.635	-19.003	88604.052905
M9	-123895.718	-4653.035	-7.456	34693.028960
M15	-123889.966	-4645.120	19.003	-88271.215360
			合計	320.050505
			合計面積	160.0252525
			地積	160.02㎡

地番	㉓ 29-5			
NO	Xn	Yn	Xn+1-Xn-1	Yn・(Xn+1-Xn-1)
M18	-123870.935	-4646.885	7.512	-34907.400120
M16	-123876.715	-4654.750	-19.031	88584.547250
M15	-123889.966	-4645.120	-7.512	34894.141440
M17	-123884.227	-4637.224	19.031	-88251.009944
			合計	320.278626
			合計面積	160.1393130
			地積	160.13㎡

地番	㉔ 29-6			
NO	Xn	Yn	Xn+1-Xn-1	Yn・(Xn+1-Xn-1)
M20	-123865.172	-4639.044	9.254	-42929.713176
H391	-123869.252	-4644.595	-4.968	23074.347960
H392	-123870.140	-4645.804	-1.683	7818.888132
M18	-123870.935	-4646.885	-14.087	65460.668995
M17	-123884.227	-4637.224	-7.571	35108.422904
M19	-123878.506	-4629.353	19.055	-88212.321415
			合計	320.293400
			合計面積	160.1467000
			地積	160.14㎡

地番	㉕ 29-7			
NO	Xn	Yn	Xn+1-Xn-1	Yn・(Xn+1-Xn-1)
M22	-123859.430	-4631.232	7.634	-35354.825088
M20	-123865.172	-4639.044	-19.076	88494.403344
M19	-123878.506	-4629.353	-7.634	35340.480802
M21	-123872.806	-4621.510	19.076	-88159.924760
			合計	320.134298
			合計面積	160.0671490
			地積	160.06㎡

地番	㉖ 29-8			
NO	Xn	Yn	Xn+1-Xn-1	Yn・(Xn+1-Xn-1)
M24	-123853.700	-4623.436	7.688	-35544.975968
M22	-123859.430	-4631.232	-19.106	88484.318592
M21	-123872.806	-4621.510	-7.688	35530.168880
M23	-123867.118	-4613.684	19.106	-88149.046504
			合計	320.465000
			合計面積	160.2325000
			地積	160.23㎡

地番	㉗ 29-9			
NO	Xn	Yn	Xn+1-Xn-1	Yn・(Xn+1-Xn-1)
M26	-123847.985	-4615.659	13.299	-61383.649041
H405	-123848.145	-4615.878	-5.715	26379.742770
M24	-123853.700	-4623.436	-18.973	87720.451228
M23	-123867.118	-4613.684	-7.744	35728.368896
M25	-123861.444	-4605.878	19.133	-88124.263774
			合計	320.650079
			合計面積	160.3250395
			地積	160.32㎡

地番	㉘ 29-10			
NO	Xn	Yn	Xn+1-Xn-1	Yn・(Xn+1-Xn-1)
M28	-123842.294	-4607.915	8.241	-37973.827515
HX389	-123847.553	-4615.071	-5.691	26264.369061
M26	-123847.985	-4615.659	-13.891	64116.119169
M25	-123861.444	-4605.878	-7.809	35967.301302
M27	-123855.794	-4598.103	19.150	-88053.672450
			合計	320.289567
			合計面積	160.1447835
			地積	160.14㎡

作成者	岡崎市宮地町字北浦40番地 土地家屋調査士 鋤柄浩一 (令和7年5月16日作成)	縮尺	1/	申請人	アップウィッシュ株式会社 代表取締役 鳥居 幹男	縮尺	1/
-----	--	----	----	-----	-----------------------------	----	----

地番
29-1、
29-4ないし29-39

土地所在図
地積測量図

土地の所在
岡崎市中島町字藤屋

3/7

地番	㊦ 29-11			
N0	Xn	Yn	Xn+1-Xn-1	Yn・(Xn+1-Xn-1)
M32	-123837.215	-4601.005	4.008	-18440.828040
M28	-123842.294	-4607.915	-18.579	85610.452785
M27	-123855.794	-4598.103	-10.266	47204.125398
M29	-123852.560	-4593.653	7.684	-35297.629652
M76	-123848.110	-4596.887	6.258	-28767.318846
M77	-123846.302	-4594.401	10.895	-50055.998895
合 計				252.802750
合 計 面 積				126.4013750
地 積				126.40㎡

地番	㊦ 29-12			
N0	Xn	Yn	Xn+1-Xn-1	Yn・(Xn+1-Xn-1)
C4	-123827.102	-4587.245	-4.064	18642.563680
M32	-123837.215	-4601.005	-19.200	88339.296000
M77	-123846.302	-4594.401	-10.895	50055.998895
M76	-123848.110	-4596.887	-6.258	28767.318846
M29	-123852.560	-4593.653	-1.172	5383.761316
M33	-123849.282	-4589.144	10.758	-49370.011152
M79	-123841.802	-4594.580	16.131	-74115.169980
M78	-123833.151	-4582.809	14.700	-67367.292300
合 計				336.465305
合 計 面 積				168.2326525
地 積				168.23㎡

地番	㊦ 29-13			
N0	Xn	Yn	Xn+1-Xn-1	Yn・(Xn+1-Xn-1)
M78	-123833.151	-4582.809	-1.131	5183.156979
M79	-123841.802	-4594.580	-16.131	74115.169980
M33	-123849.282	-4589.144	-3.999	18351.986856
M35	-123845.801	-4584.354	8.611	-39475.872294
M98	-123840.671	-4577.295	12.650	-57902.781750
合 計				271.659771
合 計 面 積				135.8298855
地 積				135.82㎡

地番	㊦ 29-14			
N0	Xn	Yn	Xn+1-Xn-1	Yn・(Xn+1-Xn-1)
M10	-123897.764	-4645.642	-13.850	64342.141700
M110	-123905.034	-4640.358	-11.568	53679.661344
M13	-123909.332	-4637.234	2.282	-10582.167988
M39	-123902.752	-4628.182	18.148	-83992.246936
M40	-123891.184	-4636.590	4.988	-23127.310920
合 計				320.077200
合 計 面 積				160.0386000
地 積				160.03㎡

地番	㊦ 29-15			
N0	Xn	Yn	Xn+1-Xn-1	Yn・(Xn+1-Xn-1)
M42	-123884.605	-4627.537	4.989	-23086.782093
M40	-123891.184	-4636.590	-18.147	84140.198730
M39	-123902.752	-4628.182	-4.989	23089.999998
M41	-123896.173	-4619.129	18.147	-83823.333963
合 計				320.082672
合 計 面 積				160.0413360
地 積				160.04㎡

地番	㊦ 29-16			
N0	Xn	Yn	Xn+1-Xn-1	Yn・(Xn+1-Xn-1)
M44	-123878.025	-4618.484	4.989	-23041.616676
M42	-123884.605	-4627.537	-18.148	83980.541476
M41	-123896.173	-4619.129	-4.989	23044.834581
M43	-123889.594	-4610.077	18.148	-83663.677396
合 計				320.081985
合 計 面 積				160.0409925
地 積				160.04㎡

地番	㊦ 29-17			
N0	Xn	Yn	Xn+1-Xn-1	Yn・(Xn+1-Xn-1)
M46	-123871.446	-4609.432	4.989	-22996.456248
M44	-123878.025	-4618.484	-18.148	83816.247632
M43	-123889.594	-4610.077	-4.989	22999.674153
M45	-123883.014	-4601.024	18.148	-83499.383552
合 計				320.081985
合 計 面 積				160.0409925
地 積				160.04㎡

地番	㊦ 29-18			
N0	Xn	Yn	Xn+1-Xn-1	Yn・(Xn+1-Xn-1)
M48	-123866.205	-4602.220	6.327	-29118.245940
M46	-123871.446	-4609.432	-16.809	77479.942488
M45	-123883.014	-4601.024	-6.327	29110.678848
M47	-123877.773	-4593.812	16.809	-77217.385908
合 計				254.989488
合 計 面 積				127.4947440
地 積				127.49㎡

地番	㊦ 29-19			
N0	Xn	Yn	Xn+1-Xn-1	Yn・(Xn+1-Xn-1)
M50	-123860.963	-4595.009	6.327	-29072.621943
M48	-123866.205	-4602.220	-16.810	77363.318200
M47	-123877.773	-4593.812	-6.327	29065.048524
M49	-123872.532	-4586.601	16.810	-77100.762810
合 計				254.981971
合 計 面 積				127.4909855
地 積				127.49㎡

作成者
岡崎市宮地町字北浦40番地
土地家屋調査士 鋤柄浩一
(令和7年5月16日作成)

縮尺

1/

申請人

アップウィッシュ株式会社
代表取締役 鳥居 幹男

縮尺

1/

地番	29-1、 29-4ないし29-39
----	-----------------------

土地所在図
地積測量図

土地の所在	岡崎市中島町字藤屋
-------	-----------

4/

地番	㊸ 29-20			
NO	Xn	Yn	Xn+1-Xn-1	Yn・(Xn+1-Xn-1)
M88	-123855.431	-4587.397	-5.063	23225.991011
M50	-123860.963	-4595.009	-17.101	78579.248909
M49	-123872.532	-4586.601	-6.036	27684.723636
M90	-123866.999	-4578.989	8.497	-38907.669533
M91	-123864.035	-4578.520	11.099	-50816.993480
M89	-123855.900	-4584.433	8.604	-39444.461532
合 計				320.839011
合 計 面 積				160.4195055
地 積				160.41㎡

地番	㊹ 29-21			
NO	Xn	Yn	Xn+1-Xn-1	Yn・(Xn+1-Xn-1)
M98	-123840.671	-4577.295	-1.985	9085.930575
M35	-123845.801	-4584.354	-19.770	90632.678580
M99	-123860.441	-4573.714	-10.299	47104.680486
M103	-123856.100	-4567.741	6.318	-28858.987638
M104	-123854.123	-4567.432	12.284	-56106.334688
C5	-123843.816	-4574.989	13.452	-61542.752028
合 計				315.215287
合 計 面 積				157.6076435
地 積				157.60㎡

地番	㊺ 29-22			
NO	Xn	Yn	Xn+1-Xn-1	Yn・(Xn+1-Xn-1)
M106	-123858.019	-4564.576	12.276	-56034.734976
M105	-123857.710	-4566.553	-4.040	18448.874120
M101	-123862.059	-4572.537	-9.368	42835.526616
M36	-123867.078	-4568.890	-13.146	60062.627940
M92	-123875.205	-4562.983	-2.908	13269.154564
M93	-123869.986	-4555.802	17.186	-78296.013172
合 計				285.435092
合 計 面 積				142.7175460
地 積				142.71㎡

地番	㊻ 29-23			
NO	Xn	Yn	Xn+1-Xn-1	Yn・(Xn+1-Xn-1)
M11	-123917.942	-4638.874	12.554	-58236.424196
M87	-123921.616	-4643.928	-6.638	30826.394064
M86	-123924.580	-4644.397	-17.524	81388.413028
H380-1	-123939.140	-4633.815	-9.590	44438.285850
M14	-123934.170	-4627.080	21.198	-98084.841840
合 計				331.826906
合 計 面 積				165.9134530
地 積				165.91㎡

地番	㊼ 29-24			
NO	Xn	Yn	Xn+1-Xn-1	Yn・(Xn+1-Xn-1)
M51	-123913.103	-4632.216	11.340	-52529.329440
M11	-123917.942	-4638.874	-21.067	97727.158558
M14	-123934.170	-4627.080	-13.441	62192.582280
KX121	-123931.383	-4623.305	4.888	-22598.714840
M52	-123929.282	-4620.458	18.280	-84461.972240
合 計				329.724318
合 計 面 積				164.8621590
地 積				164.86㎡

地番	㊽ 29-25			
NO	Xn	Yn	Xn+1-Xn-1	Yn・(Xn+1-Xn-1)
M53	-123908.264	-4625.558	11.291	-52227.175378
M51	-123913.103	-4632.216	-21.018	97359.915888
M52	-123929.282	-4620.458	-11.291	52169.591278
M54	-123924.394	-4613.835	21.018	-96973.584030
合 計				328.747758
合 計 面 積				164.3738790
地 積				164.37㎡

地番	㊾ 29-26			
NO	Xn	Yn	Xn+1-Xn-1	Yn・(Xn+1-Xn-1)
M55	-123903.425	-4618.900	11.160	-51546.924000
M53	-123908.264	-4625.558	-20.969	96993.325702
M54	-123924.394	-4613.835	-12.385	57142.346475
H394-1X	-123920.649	-4608.762	4.336	-19983.592032
H397	-123920.058	-4609.200	1.479	-6817.006800
H398X	-123919.170	-4607.991	0.381	-1755.644571
SK150	-123919.677	-4607.615	-0.254	1170.334210
M56	-123919.424	-4607.272	16.252	-74877.384544
合 計				325.454440
合 計 面 積				162.7272200
地 積				162.72㎡

地番	㊿ 29-27			
NO	Xn	Yn	Xn+1-Xn-1	Yn・(Xn+1-Xn-1)
M57	-123898.586	-4612.242	11.110	-51242.008620
M55	-123903.425	-4618.900	-20.838	96248.638200
M56	-123919.424	-4607.272	-11.110	51186.791920
M58	-123914.535	-4600.650	20.838	-95868.344700
合 計				325.076800
合 計 面 積				162.5384000
地 積				162.53㎡

作成者	岡崎市宮地町字北浦4〇番地 土地家屋調査士 鋤柄 浩一 (令和7年5月16日作成)	縮尺	1/	申請人	アップウィッシュ株式会社 代表取締役 鳥居 幹男	縮尺	1/
-----	---	----	----	-----	-----------------------------	----	----

地番	29-1、 29-4ないし29-39
----	-----------------------

土地所在図
地積測量図

土地の所在	岡崎市 中島町 字藤屋
-------	-------------

5/

地番	㉔ 29-28			
N0	Xn	Yn	Xn+1-Xn-1	Yn・(Xn+1-Xn-1)
M59	-123893.747	-4605.584	11.061	-50942.364624
M57	-123898.586	-4612.242	-20.788	95879.286696
M58	-123914.535	-4600.650	-11.061	50887.789650
M60	-123909.647	-4594.028	20.788	-95500.654064
合 計				324.057658
合 計 面 積				162.0288290
地 積				162.02㎡

地番	㉕ 29-29			
N0	Xn	Yn	Xn+1-Xn-1	Yn・(Xn+1-Xn-1)
M61	-123888.908	-4598.926	11.011	-50638.774186
M59	-123893.747	-4605.584	-20.739	95515.206576
M60	-123909.647	-4594.028	-11.011	50584.842308
M62	-123904.758	-4587.406	20.739	-95138.213034
合 計				323.061664
合 計 面 積				161.5308320
地 積				161.53㎡

地番	㉖ 29-30			
N0	Xn	Yn	Xn+1-Xn-1	Yn・(Xn+1-Xn-1)
M63	-123884.069	-4592.268	10.962	-50340.441816
M61	-123888.908	-4598.926	-20.689	95147.180014
M62	-123904.758	-4587.406	-10.962	50287.144572
M64	-123899.870	-4580.784	20.689	-94771.840176
合 計				322.042594
合 計 面 積				161.0212970
地 積				161.02㎡

地番	㉗ 29-31			
N0	Xn	Yn	Xn+1-Xn-1	Yn・(Xn+1-Xn-1)
M65	-123879.198	-4585.566	10.880	-49890.958080
M63	-123884.069	-4592.268	-20.672	94931.364096
M64	-123899.870	-4580.784	-14.319	65592.246096
SK151	-123898.388	-4578.777	2.328	-10659.392856
H411	-123897.542	-4579.410	1.437	-6580.612170
HX412	-123896.951	-4578.603	-0.252	1153.807956
SK152	-123897.794	-4577.973	2.002	-9165.101946
M66	-123894.949	-4574.119	18.596	-85060.316924
合 計				321.036172
合 計 面 積				160.5180860
地 積				160.51㎡

地番	㉘ 29-32			
N0	Xn	Yn	Xn+1-Xn-1	Yn・(Xn+1-Xn-1)
M67	-123874.357	-4578.905	10.859	-49722.329395
M65	-123879.198	-4585.566	-20.592	94425.975072
M66	-123894.949	-4574.119	-10.859	49670.358221
M68	-123890.057	-4567.493	20.592	-94053.815856
合 計				320.188042
合 計 面 積				160.0940210
地 積				160.09㎡

地番	㉙ 29-33			
N0	Xn	Yn	Xn+1-Xn-1	Yn・(Xn+1-Xn-1)
M70	-123870.312	-4573.340	0.809	-3699.832060
M67	-123874.357	-4578.905	-19.745	90410.479225
M68	-123890.057	-4567.493	-10.426	47620.682018
M73	-123884.783	-4560.349	16.067	-73271.127383
M75	-123873.990	-4568.194	9.617	-43932.321698
M74	-123875.166	-4569.812	3.678	-16807.768536
合 計				320.111566
合 計 面 積				160.0557830
地 積				160.05㎡

地番	㉚ 29-34			
N0	Xn	Yn	Xn+1-Xn-1	Yn・(Xn+1-Xn-1)
M36	-123867.078	-4568.890	4.893	-22355.578770
M70	-123870.312	-4573.340	-8.088	36989.173920
M74	-123875.166	-4569.812	-3.678	16807.768536
M75	-123873.990	-4568.194	-9.617	43932.321698
M73	-123884.783	-4560.349	-3.419	15591.833231
C6	-123877.409	-4550.360	14.797	-67331.676920
M93	-123869.986	-4555.802	2.204	-10040.987608
M92	-123875.205	-4562.983	2.908	-13269.154564
合 計				323.699523
合 計 面 積				161.8497615
地 積				161.84㎡

地番	㉛ 29-35			
N0	Xn	Yn	Xn+1-Xn-1	Yn・(Xn+1-Xn-1)
M10	-123897.764	-4645.642	-0.159	738.657078
M82	-123905.193	-4655.864	-10.393	48388.394552
M83	-123908.157	-4656.333	-8.518	39662.644494
M107	-123913.711	-4652.297	-4.584	21326.129448
M108	-123912.741	-4650.961	8.677	-40356.388597
M110	-123905.034	-4640.358	14.977	-69498.641766
合 計				260.795209
合 計 面 積				130.3976045
地 積				130.39㎡

作成者	岡崎市宮地町字北浦4〇番地 土地家屋調査士 鋤柄浩一 (令和7年5月16日作成)	縮尺	1/	申請人	アップウィッシュ株式会社 代表取締役 鳥居 幹男	縮尺	1/
-----	--	----	----	-----	-----------------------------	----	----

地 番	2 9 - 1、 2 9 - 4 ないし 2 9 - 3 9	土 地 所 在 図 地 積 測 量 図
土地の所在	岡 崎 市 中 島 町 字 藤 屋	

7/7

地 番	㊦ 29-39			
NO	Xn	Yn	Xn+1-Xn-1	Yn・(Xn+1-Xn-1)
SK110	-123826.365	-4586.242	49.565	-227317.084730
C4	-123827.102	-4587.245	-6.786	31129.044570
M78	-123833.151	-4582.809	-13.569	62184.135321
M98	-123840.671	-4577.295	-10.665	48816.851175
C5	-123843.816	-4574.989	-13.452	61542.752028
M104	-123854.123	-4567.432	-12.284	56106.334688
M103	-123856.100	-4567.741	-6.318	28858.987638
M99	-123860.441	-4573.714	-5.959	27254.761726
M101	-123862.059	-4572.537	2.731	-12487.598547
M105	-123857.710	-4566.553	4.040	-18448.874120
M106	-123858.019	-4564.576	-12.276	56034.734976
M93	-123869.986	-4555.802	-19.390	88337.000780
C6	-123877.409	-4550.360	-6.681	30400.955160
SK153	-123876.667	-4549.355	51.044	-232217.276620
合 計				194.724045
合 計 面 積				97.3620225
地 積				97.36 m ²

総合計面積	6557.4871660 m ²
-------	-----------------------------

基本三角点等座標一覧表

点 名	X座標	Y座標	備 考
40A95	-124004.846	-4828.235	街区多角点
4A169	-124071.311	-4778.468	街区多角節点
40A12	-123836.968	-4495.808	街区多角点
4021A	-123825.171	-4796.911	街区三角点
40A13	-123672.780	-4634.138	街区多角点
4A160	-123786.930	-4535.276	街区多角節点

測 地 系	世界測地系
平面直角座標系	VII系
測 量 年 月 日	令和5年7月12日

作 成 者	岡 崎 市 宮 地 町 字 北 浦 4 〇 番 地 土 地 家 屋 調 査 士 鋤 柄 浩 一 (令和 7 年 5 月 1 6 日 作 成)	縮 尺	1/	申 請 人	ア ッ プ ウ ィ ッ シ ュ 株 式 有 限 公 司 代 表 取 締 役 鳥 居 幹 男	縮 尺	1/
-------	--	-----	----	-------	--	-----	----