


請求部分	所在	岡崎市不吹町				地番	14番63		
出力縮	1/600	精度分 区		座標系又は 番号又は 記号		分類	地図に準ずる図面	種類	旧土地台帳附属地図
作成年月日	昭和44年1月				備付年月日 (原図)		補記事項		

地番	14-357、14-557	土地積測量図
土地の所在	岡崎市不吹町	

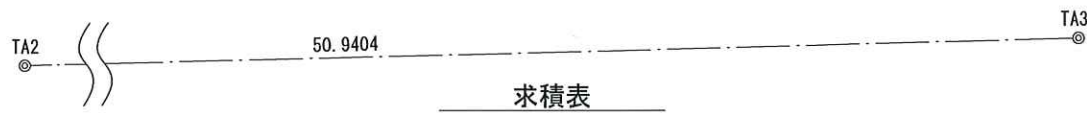

求積表

地番	① 14-357				
NO	Xn	Yn	Yn+1-Yn-1	Xn・(Yn+1-Yn-1)	
KK9	-118897.239	884.827	9.456	-1124292.291984	
KK10	-118901.710	896.123	18.034	-2144273.438140	
K296	-118884.978	902.861	-6.134	729240.455052	
K249	-118884.397	889.989	-16.194	1925213.925018	
PX313	-118892.589	886.667	-5.162	613723.544418	
合計				-387.805636	
合計面積				193.9028180	
地積				193.90 m ²	



地番	② 14-557				
NO	Xn	Yn	Yn+1-Yn-1	Xn・(Yn+1-Yn-1)	
KK10	-118901.710	896.123	-7.077	841467.401670	
KK9	-118897.239	884.827	-15.342	1824121.440738	
H41	-118907.459	880.781	7.077	-841508.087343	
H115	-118912.185	891.904	15.342	-1824350.742270	
合計				-269.987205	
合計面積				134.9936025	
地積				134.99 m ²	

総合計面積	328.8964205 m ²
-------	----------------------------

基本三角点等座標一覧表

点名	X座標	Y座標	備考
8A060	-118996.470	973.613	補助点
8A062	-118893.349	885.667	補助点
8A063	-118844.782	803.784	補助点
TA2	-118958.958	856.688	側溝に刻印
TA3	-118911.012	873.896	側溝に刻印

測地系	世界測地系
平面直角座標系	VII系
測量年月日	令和7年1月13日

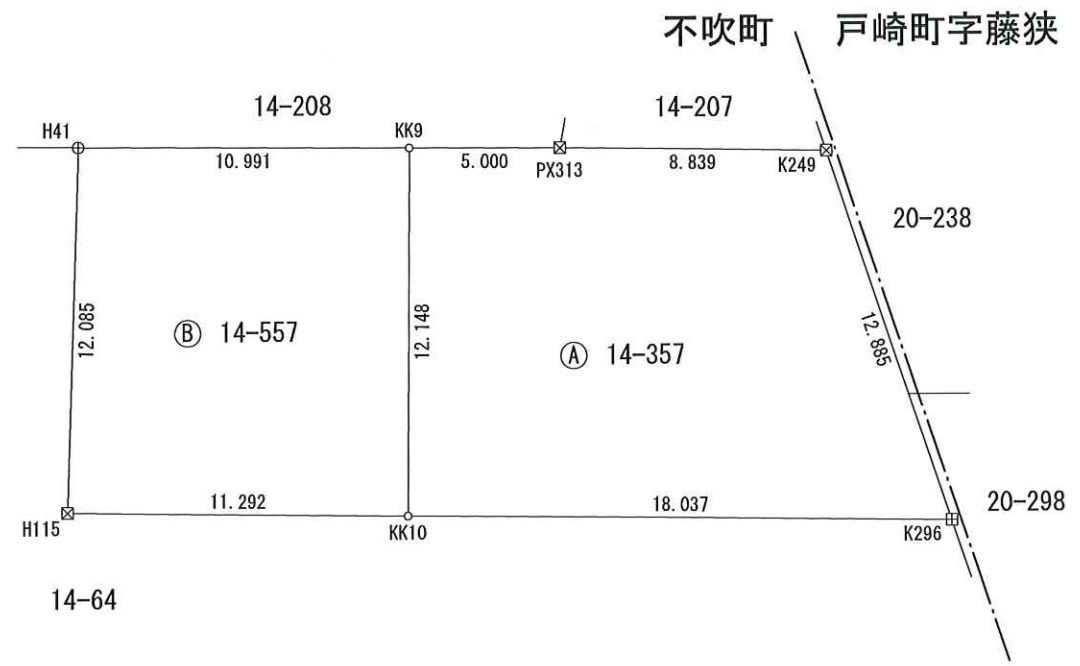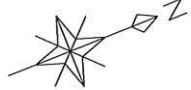

単位: m

筆界点	境界杭等の種類
□	石杭
田	コンクリート杭
⊠	プラスチック杭
⊞	金属標
⊕	鋳
⊖	刻印
○	木杭
▽	現況点
。	計算点


作成者	岡崎市宮地町字北浦40番地 土地家屋調査士 鋤柄 浩 (令和7年1月16日作成)	縮尺	1/
-----	--	----	----

申請人	アップウィッシュ株式会社 代表取締役 鳥居 幹男	縮尺	1/250
-----	-----------------------------	----	-------

地番	14-63、 14-554ないし14-556
土地の所在	岡崎市不吹町

土地積測量図

1/2

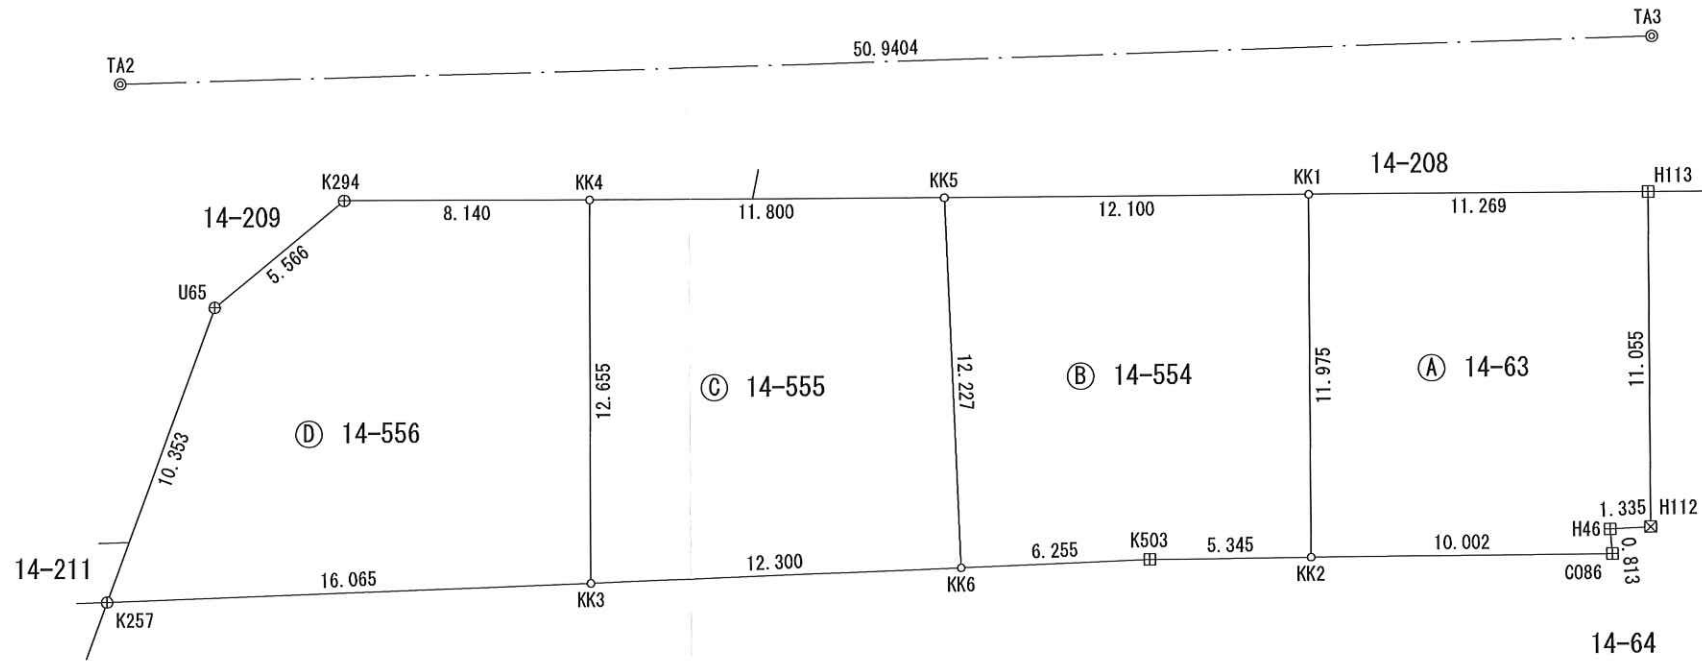

単位：m

筆界点	境界杭等の種類
□	石杭
田	コンクリート杭
⊠	プラスチック杭
⊞	金属標
⊕	鋳
⊖	刻印
○	木杭
▽	現況点
。	計算点

作成者	岡崎市宮地町字北浦40番地 土地家屋調査士 鋤柄 浩 (令和7年1月16日作成)	縮尺	1/
-----	--	----	----

申請人	アップウィッシュ株式会社 代表取締役 鳥居 幹男	縮尺	1/250
-----	-----------------------------	----	-------

地番	14-63、 14-554ないし14-556
土地の所在	岡崎市不吹町

土地積測量図

2/2

求積表

地番	㊤ 14-63			
NO	Xn	Yn	Yn+1-Yn-1	Xn・(Yn+1-Yn-1)
H112	-118917.011	888.937	-9.892	1176327.072812
H113	-118913.018	878.628	-14.379	1709850.285822
KK1	-118923.527	874.558	7.097	-844000.271119
KK2	-118927.852	885.725	14.742	-1753234.394184
CO86	-118918.510	889.300	2.795	-332377.235450
H46	-118918.280	888.520	-0.363	43167.335640
合計				-267.206479
合計面積				133.6032395
地積				133.60 m ²

地番	㊤ 14-554			
NO	Xn	Yn	Yn+1-Yn-1	Xn・(Yn+1-Yn-1)
KK1	-118923.527	874.558	-15.536	1847595.915472
KK5	-118934.811	870.189	7.205	-856925.313255
KK6	-118938.754	881.763	13.625	-1620540.523250
K503	-118932.844	883.814	3.962	-471211.927928
KK2	-118927.852	885.725	-9.256	1100796.198112
合計				-285.650849
合計面積				142.8254245
地積				142.82 m ²

地番	㊤ 14-555			
NO	Xn	Yn	Yn+1-Yn-1	Xn・(Yn+1-Yn-1)
KK5	-118934.811	870.189	-15.836	1883451.666996
KK4	-118945.815	865.927	7.543	-897208.282545
KK3	-118950.375	877.732	15.836	-1883698.138500
KK6	-118938.754	881.763	-7.543	897155.021422
合計				-299.732627
合計面積				149.8663135
地積				149.86 m ²

地番	㊤ 14-556			
NO	Xn	Yn	Yn+1-Yn-1	Xn・(Yn+1-Yn-1)
K257	-118965.553	872.466	13.029	-1550002.190037
KK3	-118950.375	877.732	-6.539	777816.502125
KK4	-118945.815	865.927	-14.744	1753737.096360
K294	-118953.406	862.988	-1.224	145598.968944
U65	-118958.702	864.703	9.478	-1127490.577556
合計				-340.200164
合計面積				170.1000820
地積				170.10 m ²

総合計面積	596.3950595 m ²
-------	----------------------------

基本三角点等座標一覧表

点名	X座標	Y座標	備考
8A060	-118996.470	973.613	補助点
8A062	-118893.349	885.667	補助点
8A063	-118844.782	803.784	補助点
TA2	-118958.958	856.688	側溝に刻印
TA3	-118911.012	873.896	側溝に刻印

測地系	世界測地系
平面直角座標系	Ⅶ系
測量年月日	令和7年1月13日

単位：m

筆界点	境界杭等の種類
□	石杭
田	コンクリート杭
☒	プラスチック杭
☒	金属標
⊕	鋳
⊖	刻印
○	木杭
▽	現況点
。	計算点

作成者	岡崎市宮地町字北浦40番地 土地家屋調査士 鋤柄 浩 (令和7年1月16日作成)	縮尺	1/
-----	--	----	----

申請人	アップウィッシュ株式会社 代表取締役 鳥居 幹男	縮尺	1/
-----	-----------------------------	----	----