

登記完了証（電子申請）

次の登記申請に基づく登記が完了したことを通知します。

申請受付年月日	令和7年7月24日	
申請受付番号	第15498号	
登記の年月日	令和7年7月29日	
不動産	土地	不動産番号 1803010143578 岡崎市中島町字町後26番2 田 167平方メートル
	土地	不動産番号 1803010147219 岡崎市中島町字町後26番3 田 148平方メートル
	土地	不動産番号 1803010147220 岡崎市中島町字町後26番4 田 174平方メートル
	土地	不動産番号 1803010147221 岡崎市中島町字町後26番5 田 0・50平方メートル
	土地	不動産番号 1803010147222 岡崎市中島町字町後26番6 田 33平方メートル
	土地	不動産番号 1803010147223 岡崎市中島町字町後26番7 田 27平方メートル
	共担	(c)8284
申請情報	登記の目的 添付情報	土地分筆登記 地積測量図（持参） 代理権限証明情報（持参） 調査報告書（持参） 会社法人等番号 令和7年7月24日申請 名古屋法務局岡崎支局（登記所コード：1803） 申請人 愛知県岡崎市羽根町字陣場303番地 アップウィッシュ株式会社 代表取締役

申請情報	鳥居幹男 会社法人等番号 180301001488 代理人 岡崎市三崎町9番地5 土地家屋調査士 長 坂 宏 子 登録免許税 金6,000円 登記完了証の オンラインによる交付を希望する 交付方法 申請物件 (No. 1) 土地 不動産番号: 1803010143578																													
<table><tr><td colspan="5">土地の表示</td></tr><tr><td>所在</td><td colspan="4">岡崎市中島町字町後</td></tr><tr><td>地積測量図符号</td><td>①地番</td><td>②地目</td><td>③地積 (㎡)</td><td>原因及びその日付</td></tr><tr><td></td><td>26番2</td><td>田</td><td>552</td><td></td></tr><tr><td>A</td><td></td><td></td><td>167</td><td>③26番2、26番3、26番4、26番5、26番6、26番7に分筆</td></tr></table>						土地の表示					所在	岡崎市中島町字町後				地積測量図符号	①地番	②地目	③地積 (㎡)	原因及びその日付		26番2	田	552		A			167	③26番2、26番3、26番4、26番5、26番6、26番7に分筆
土地の表示																														
所在	岡崎市中島町字町後																													
地積測量図符号	①地番	②地目	③地積 (㎡)	原因及びその日付																										
	26番2	田	552																											
A			167	③26番2、26番3、26番4、26番5、26番6、26番7に分筆																										
申請物件 (No. 2)																														
<table><tr><td colspan="5">土地の表示</td></tr><tr><td>所在</td><td colspan="4">岡崎市中島町字町後</td></tr><tr><td>地積測量図符号</td><td>①地番</td><td>②地目</td><td>③地積 (㎡)</td><td>原因及びその日付</td></tr><tr><td>B</td><td>26番3</td><td>田</td><td>148</td><td>26番2から分筆</td></tr></table>						土地の表示					所在	岡崎市中島町字町後				地積測量図符号	①地番	②地目	③地積 (㎡)	原因及びその日付	B	26番3	田	148	26番2から分筆					
土地の表示																														
所在	岡崎市中島町字町後																													
地積測量図符号	①地番	②地目	③地積 (㎡)	原因及びその日付																										
B	26番3	田	148	26番2から分筆																										
申請物件 (No. 3)																														
<table><tr><td colspan="5">土地の表示</td></tr><tr><td>所在</td><td colspan="4">岡崎市中島町字町後</td></tr><tr><td>地積測量図符号</td><td>①地番</td><td>②地目</td><td>③地積 (㎡)</td><td>原因及びその日付</td></tr><tr><td>C</td><td>26番4</td><td>田</td><td>174</td><td>26番2から分筆</td></tr></table>						土地の表示					所在	岡崎市中島町字町後				地積測量図符号	①地番	②地目	③地積 (㎡)	原因及びその日付	C	26番4	田	174	26番2から分筆					
土地の表示																														
所在	岡崎市中島町字町後																													
地積測量図符号	①地番	②地目	③地積 (㎡)	原因及びその日付																										
C	26番4	田	174	26番2から分筆																										
申請物件 (No. 4)																														
<table><tr><td colspan="5">土地の表示</td></tr></table>						土地の表示																								
土地の表示																														

申請情報	土地の表示				
	所在	岡崎市中島町字町後			
	地積測量図符号	①地番	②地目	③地積（㎡）	原因及びその日付
	D	26番5	田	0・50	26番2から分筆
	申請物件（No. 5）				
	土地の表示				
	所在	岡崎市中島町字町後			
	地積測量図符号	①地番	②地目	③地積（㎡）	原因及びその日付
	E	26番6	田	33	26番2から分筆
	申請物件（No. 6）				
土地の表示					
所在	岡崎市中島町字町後				
地積測量図符号	①地番	②地目	③地積（㎡）	原因及びその日付	
F	26番7	田	27	26番2から分筆	

- (注) 1 「登記の年月日」欄は、表示に関する登記が完了した場合に記録されます。
- 2 「不動産」欄に表示されている不動産のうち、下線のあるものは、登記記録が閉鎖されたことを示すものです。
- 3 「申請情報」欄に表示されている内容は、申請人又はその代理人から提供を受けた申請情報を編集したものです。最終的な登記の内容は登記事項証明書等により確認してください。
- 4 この登記完了証は、登記識別情報を通知するものではありません。

以上

令和7年7月29日
名古屋法務局岡崎支局
登記官 西出剛史

この登記完了証は、名古屋法務局岡崎支局から受信した電子ファイル等を印刷したものに相違ありません


令和07年08月02日 土地家屋調査士 長坂宏子

この用紙には複写防止処理を施してあります。

地形図

所在：岡崎市中島町字町後

縮尺 1 : 600

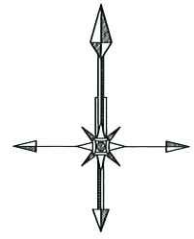




作製者 岡崎市三崎町9番地5
土地家屋調査士 長坂宏子



地 番 26番2～26番7 地 積 測 量 図

土地の所在 岡崎市中島町字町後

拡大図 1/100

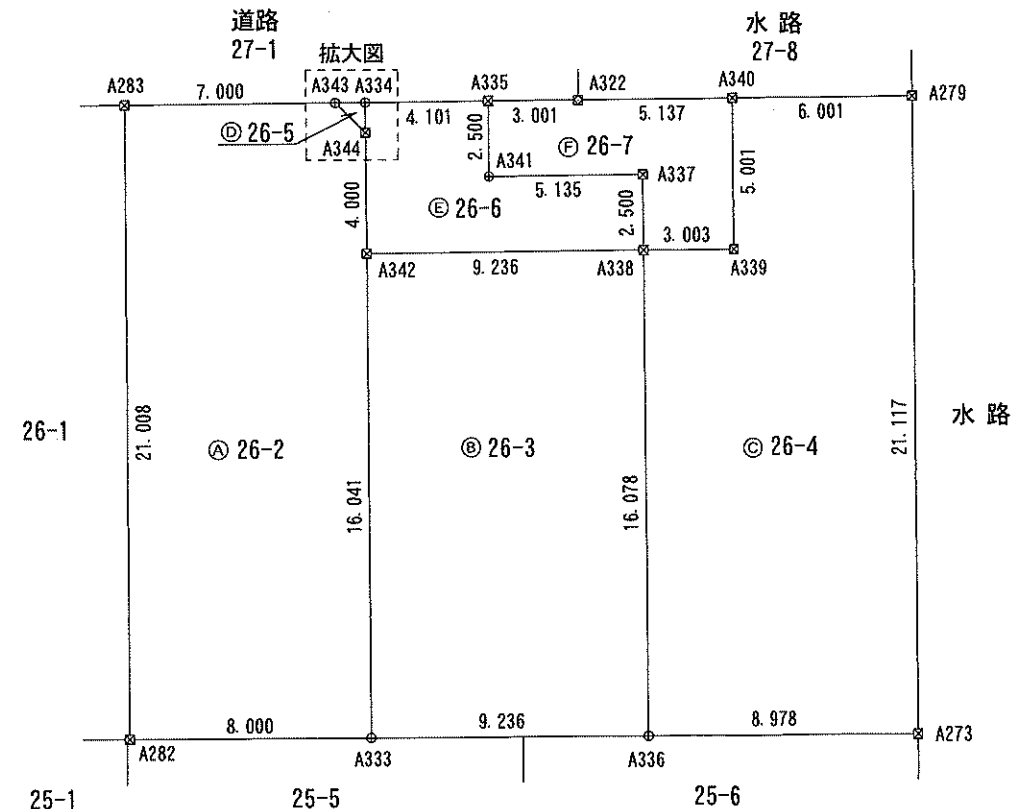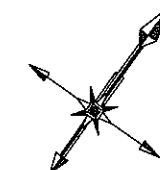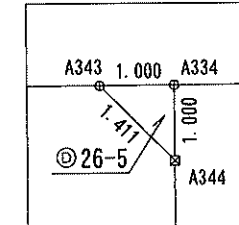

基本三角点等座標一覧表			
点 名	X座標	Y座標	標識の種類
40A96	-124139.327	-4884.324	街区多角点
4A169	-124071.311	-4778.468	街区多角節点
40A95	-124004.846	-4828.235	街区多角点
4A163	-123883.621	-4913.188	街区多角節点


測 地 系	世界測地系
平面直角座標系の記号	VII
測 量 年 月 日	令和7年7月15日

単位 : m

杭 の 種 類	
☒	プラスチック杭
⊕	鋳
⊗	金 属 標

作 成 者

岡崎市三崎町9番地5
土地家屋調査士 長 坂 宏 子

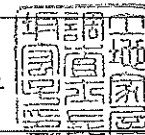

(令和 7 年 7 月 16 日作成)

申 請 人

アップウィッシュ株式会社
代表取締役 鳥居 幹 男

縮 尺

1 / 250

地 番	26番2～26番7	地 積 測 量 図
土地の所在	岡 崎 市 中 島 町 字 町 後	

求積表

地 番	㉠ 26-2			
NO	Xn	Yn	Yn+1-Yn-1	Xn・(Yn+1-Yn-1)
A283	-124025.658	-4786.309	6.806	-844118.628348
A282	-124042.593	-4773.877	18.881	-2342048.198433
A333	-124037.859	-4767.428	-3.043	377447.204937
A342	-124024.927	-4776.920	-11.859	1470811.609293
A344	-124021.702	-4779.287	-3.763	466693.664626
A343	-124021.492	-4780.683	-7.022	870878.916824
合 計				-335.431101
合 計 面 積				167.715505
地 積				167.71 m ²

地 番	㉡ 26-3			
NO	Xn	Yn	Yn+1-Yn-1	Xn・(Yn+1-Yn-1)
A342	-124024.927	-4776.920	2.069	-256607.573963
A333	-124037.859	-4767.428	16.937	-2100829.217883
A336	-124032.393	-4759.983	-2.069	256623.021117
A338	-124019.431	-4769.497	-16.937	2100517.102847
合 計				-296.667882
合 計 面 積				148.3339410
地 積				148.33 m ²

地 番	㉢ 26-4			
NO	Xn	Yn	Yn+1-Yn-1	Xn・(Yn+1-Yn-1)
A340	-124013.612	-4770.042	-1.864	231161.372768
A339	-124017.644	-4767.083	0.545	-67589.615980
A338	-124019.431	-4769.497	7.100	-880537.960100
A336	-124032.393	-4759.983	16.752	-2077790.647536
A273	-124027.080	-4752.745	-5.236	649405.790880
A279	-124010.041	-4765.219	-17.297	2145001.679177
合 計				-349.380791
合 計 面 積				174.6903955
地 積				174.69 m ²

地 番	㉣ 26-5			
NO	Xn	Yn	Yn+1-Yn-1	Xn・(Yn+1-Yn-1)
A334	-124020.896	-4779.879	-1.396	173133.170816
A343	-124021.492	-4780.683	0.592	-73420.723264
A344	-124021.702	-4779.287	0.804	-99713.448408
合 計				-1.000856
合 計 面 積				0.5004280
地 積				0.50 m ²

地 番	㉤ 26-6			
NO	Xn	Yn	Yn+1-Yn-1	Xn・(Yn+1-Yn-1)
A334	-124020.896	-4779.879	-2.704	335352.502784
A344	-124021.702	-4779.287	2.959	-366980.216218
A342	-124024.927	-4776.920	9.790	-1214204.035330
A338	-124019.431	-4769.497	5.943	-737047.478433
A337	-124017.415	-4770.977	-5.607	695365.645905
A341	-124020.471	-4775.104	-5.606	695258.760426
A335	-124018.455	-4776.583	-4.775	592188.122625
合 計				-66.698241
合 計 面 積				33.3491205
地 積				33.34 m ²

地 番	㉥ 26-7			
NO	Xn	Yn	Yn+1-Yn-1	Xn・(Yn+1-Yn-1)
A335	-124018.455	-4776.583	-0.933	115709.218515
A341	-124020.471	-4775.104	5.606	-695258.760426
A337	-124017.415	-4770.977	5.607	-695365.645905
A338	-124019.431	-4769.497	3.894	-482931.664314
A339	-124017.644	-4767.083	-0.545	67589.615980
A340	-124013.612	-4770.042	-7.088	879008.481856
A322	-124016.669	-4774.171	-6.541	811193.031929
合 計				-55.722365
合 計 面 積				27.8611825
地 積				27.86 m ²

総合計面積 552.4506180 m²

作成者

岡崎市三崎町9番地5
土地家屋調査士 長 坂 宏 子


(令和 7 年 7 月 16 日作成)

申請人

アップウィッシュ株式会社
代表取締役 鳥居 幹 男

縮尺

1/

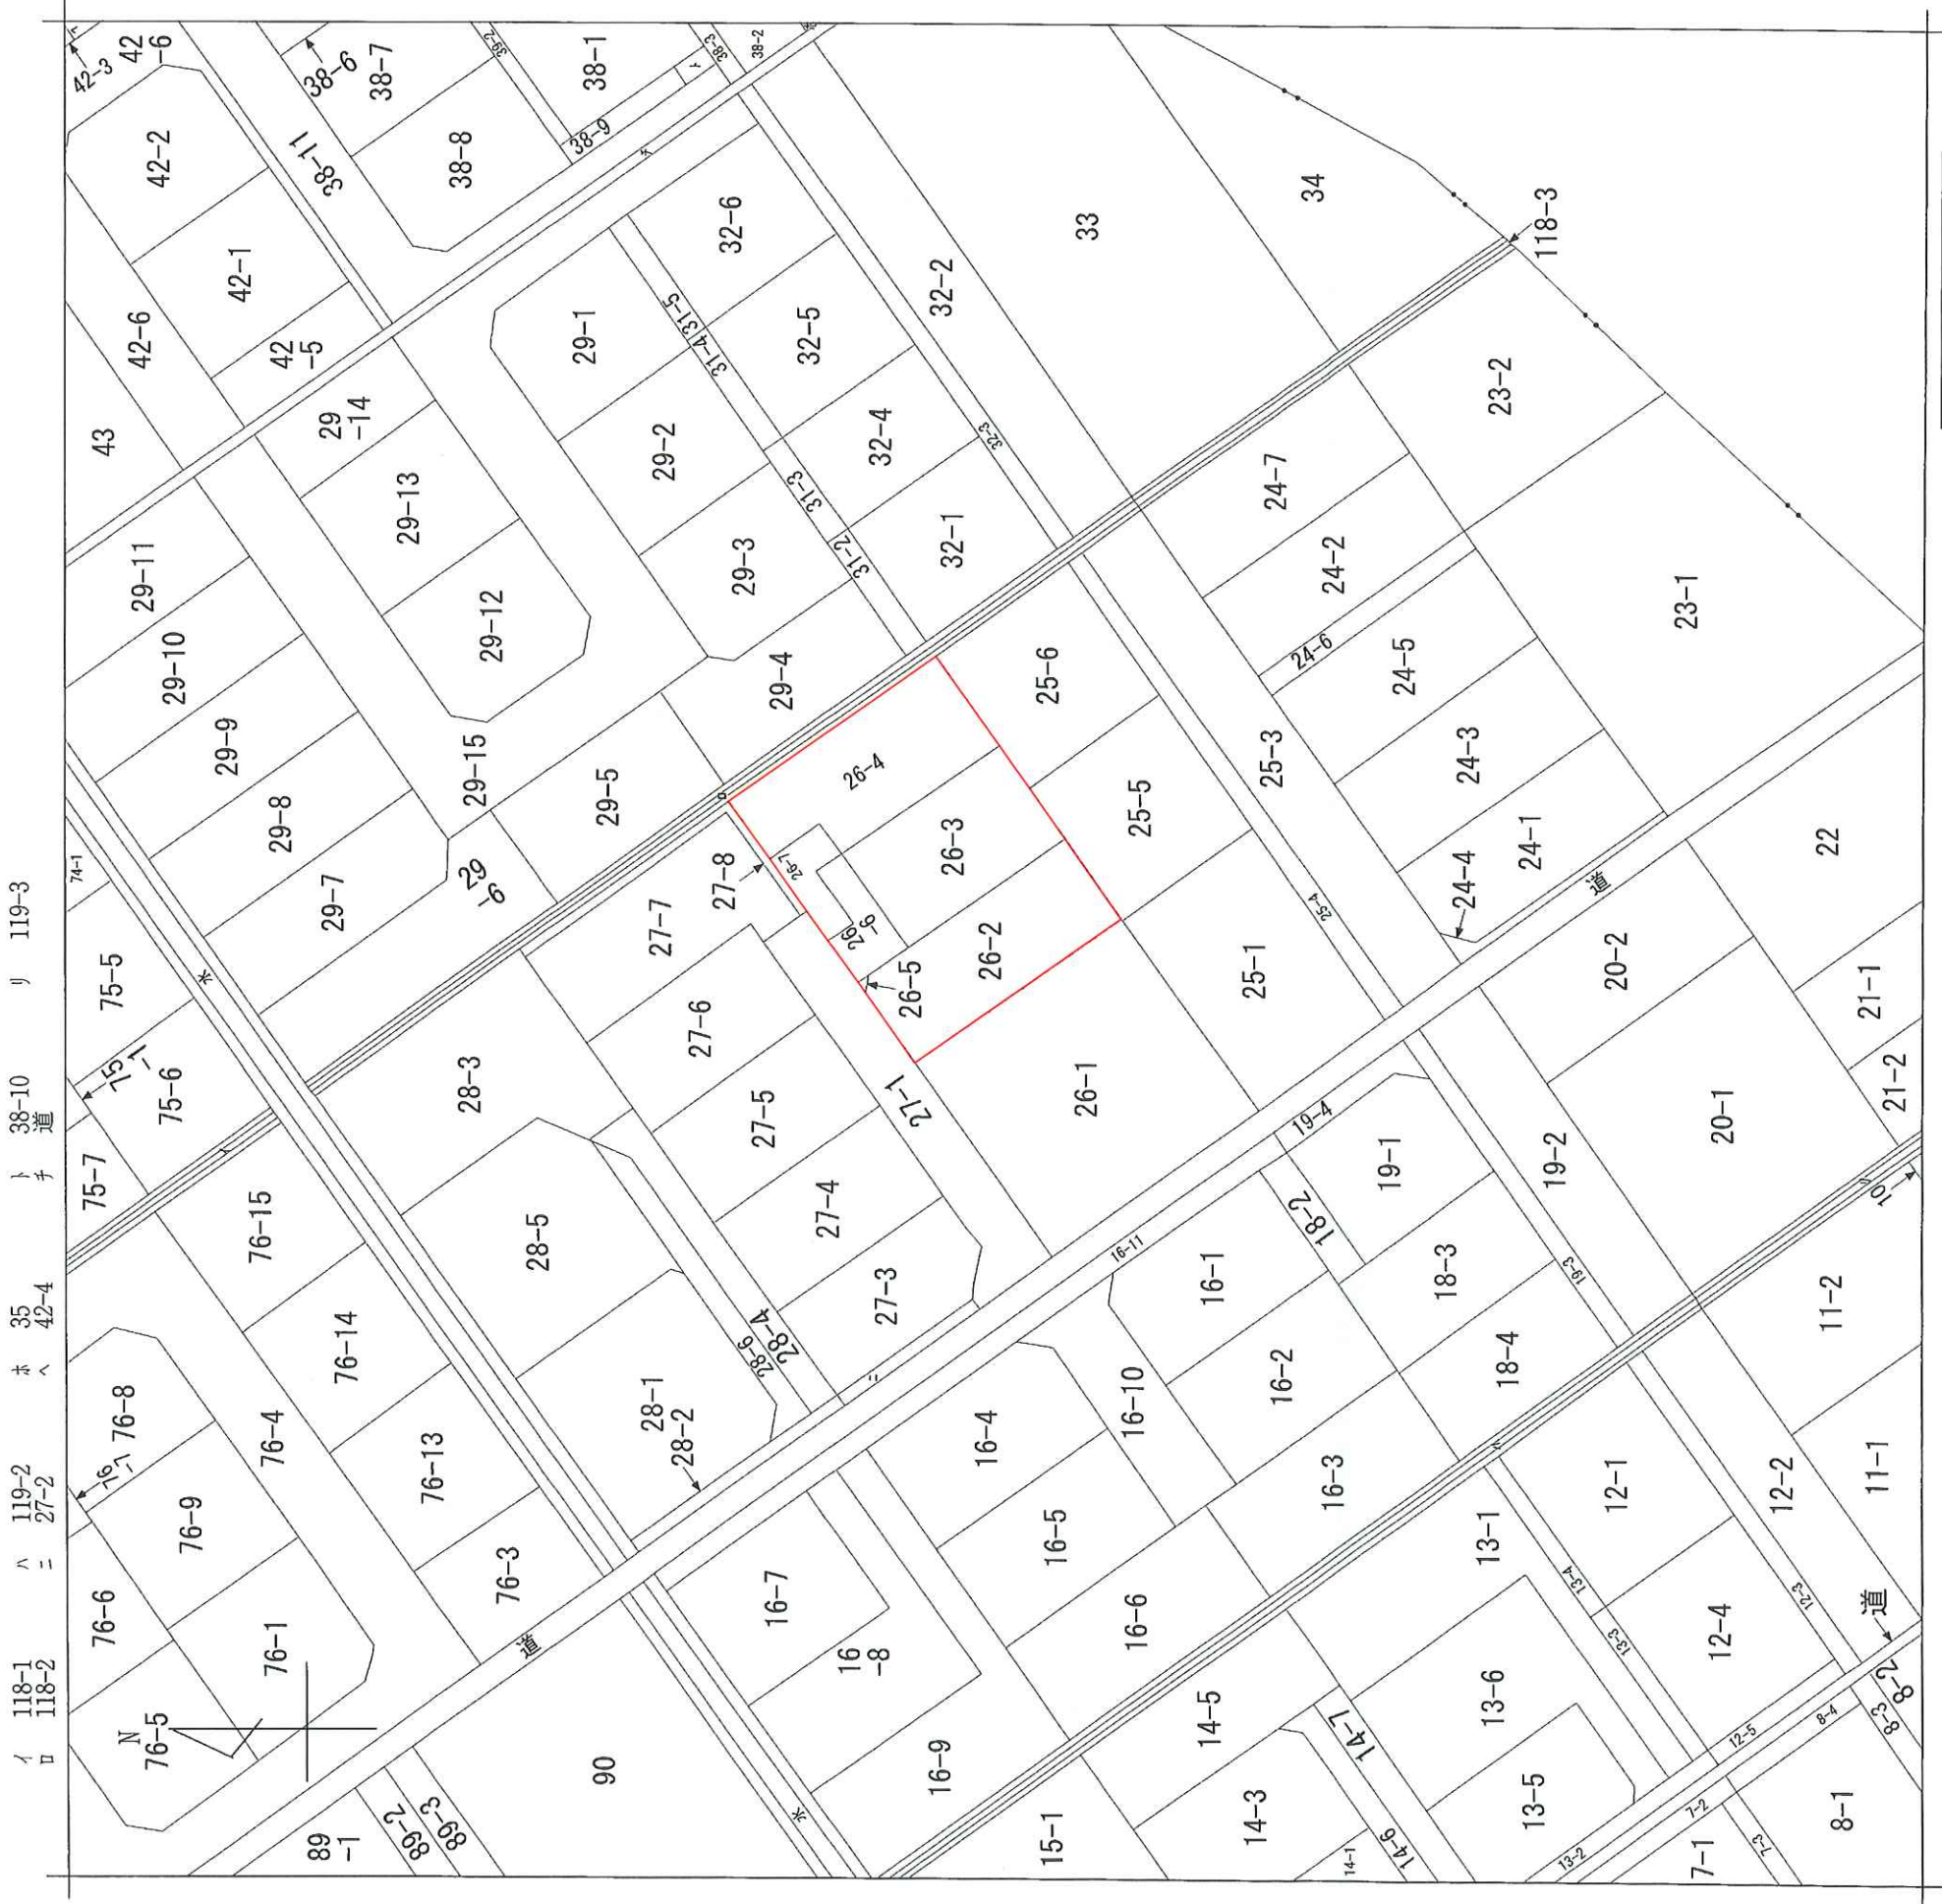

中島町町後
地番区域見出

請求部分		所在		岡崎市中島町町後			地番		26番2						
出力縮尺		1/600		精度区分		座標系番号又は記号		分類		地図に準ずる図面		種類		旧土地台帳附属地図	
作成年月日								備考 付年月日 (原図)				記事項補			