


土地所在図
地積測量図

地番	53-1 53-7~53-10
土地の所在	刈谷市八幡町四丁目

1/2

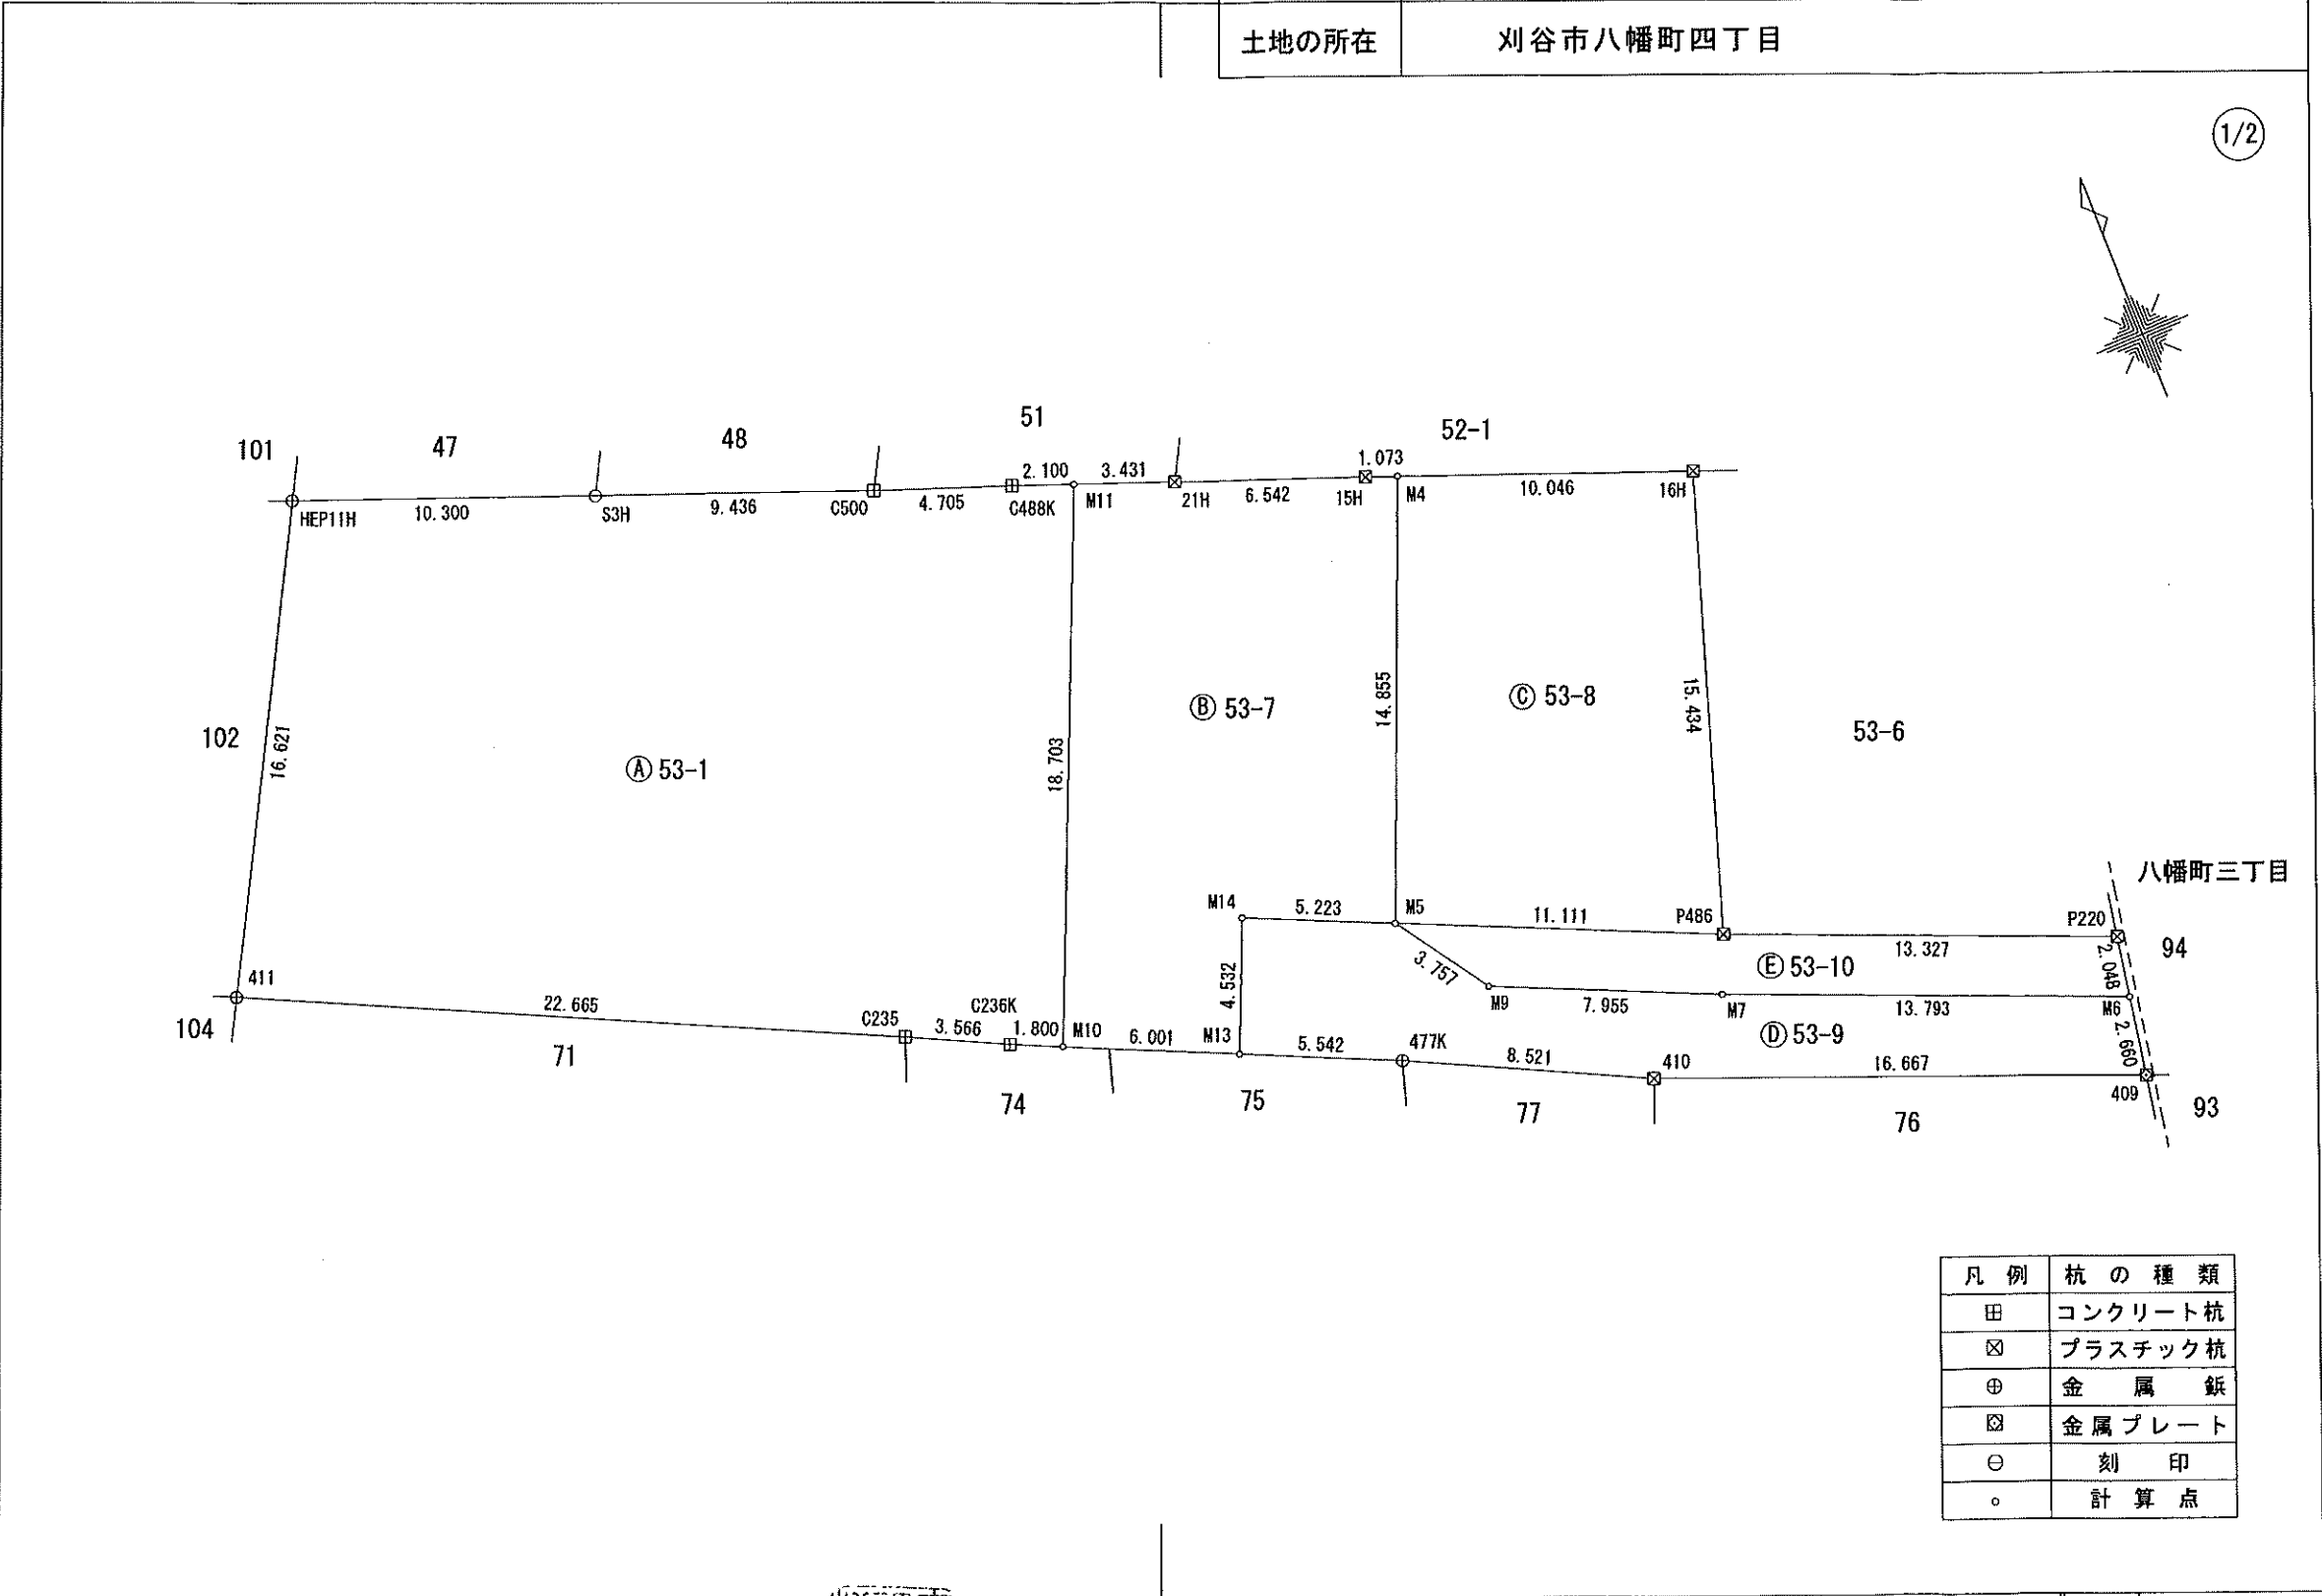

凡例	杭の種類
田	コンクリート杭
☒	プラスチック杭
⊕	金属鉋
☒	金属プレート
⊖	刻印
。	計算点

作成者	岡崎市六名東町1番地1 土地家屋調査士 松野 敏 (令和7年9月5日作成)	申請人	アップウィッシュ株式会社 代表取締役 鳥居幹男	縮尺	1/250
-----	--	-----	----------------------------	----	-------

土地所在図
地積測量図

地番	53-1 53-7~53-10
土地の所在	刈谷市八幡町四丁目

2/2

座標求積表

地番	㉠ 53-1			
測点	X _n	Y _n	(X _{n+1} -X _{n-1}) Y _n	距離
M11	-111885.549	-16388.722	-294161.171178	2.100
C488K	-111884.814	-16390.690	-38255.870460	4.705
C500	-111883.215	-16395.116	-81073.848620	9.436
S3H	-111879.869	-16403.939	-114794.765122	10.300
HEP11H	-111876.217	-16413.570	180532.856430	16.621
411	-111890.868	-16421.420	398367.227780	22.665
C235	-111900.476	-16400.892	182984.752044	3.566
C236K	-111902.025	-16397.679	37501.491873	1.800
M10	-111902.763	-16396.037	-270141.105612	18.703
		倍面積	959.567135	
		面積	479.7835675	
		地積	479.78	m ²

地番	㉡ 53-7			
測点	X _n	Y _n	(X _{n+1} -X _{n-1}) Y _n	距離
M4	-111889.427	-16378.378	-231410.102762	1.073
15H	-111889.042	-16379.380	-43863.979640	6.542
21H	-111886.749	-16385.507	-57234.575951	3.431
M11	-111885.549	-16388.722	262448.994108	18.703
M10	-111902.763	-16396.037	322592.027975	6.001
M13	-111905.224	-16390.563	-28027.862730	4.532
M14	-111901.053	-16388.790	-33646.185870	5.223
M5	-111903.171	-16384.015	-190480.558390	14.855
		倍面積	377.756740	
		面積	188.8783700	
		地積	188.87	m ²

地番	㉢ 53-8			
測点	X _n	Y _n	(X _{n+1} -X _{n-1}) Y _n	距離
16H	-111893.027	-16368.999	-298734.231750	10.046
M4	-111889.427	-16378.378	166142.266432	14.855
M5	-111903.171	-16384.015	299008.273750	11.111
P486	-111907.677	-16373.858	-166096.415552	15.434
		倍面積	319.892880	
		面積	159.9464400	
		地積	159.94	m ²

地番	㉣ 53-9			
測点	X _n	Y _n	(X _{n+1} -X _{n-1}) Y _n	距離
M6	-111914.797	-16361.905	-129259.049500	13.793
M7	-111909.516	-16374.647	-139299.122029	7.955
M9	-111906.290	-16381.919	-103943.276055	3.757
M5	-111903.171	-16384.015	-85803.086555	5.223
M14	-111901.053	-16388.790	33646.185870	4.532
M13	-111905.224	-16390.563	105620.787972	5.542
477K	-111907.497	-16385.508	98607.987144	8.521
410	-111911.242	-16377.853	162451.923907	16.667
409	-111917.416	-16362.371	58168.228905	2.660
		倍面積	190.579659	
		面積	95.2898295	
		地積	95.28	m ²

地番	㉤ 53-10			
測点	X _n	Y _n	(X _{n+1} -X _{n-1}) Y _n	距離
P220	-111912.780	-16361.546	-116494.207520	13.327
P486	-111907.677	-16373.858	-157336.401522	11.111
M5	-111903.171	-16384.015	-22724.628805	3.757
M9	-111906.290	-16381.919	103943.276055	7.955
M7	-111909.516	-16374.647	139299.122029	13.793
M6	-111914.797	-16361.905	53405.257920	2.048
		倍面積	92.418157	
		面積	46.2090785	
		地積	46.20	m ²


総計 970.1072855

この地積測量図は世界測地系に基づく成果である。		
基準点の種類	座標系番号	
都市部官民境界基本多角点	(VII) 系	
基準点の名称	X座標	Y座標
A01A01201-1	-111834.326	-16354.505
A01A01201-2	-111828.035	-16394.162

令和7年9月5日測量

作成者

岡崎市六名東町1番地1 土地家屋調査士 松野 敏
(令和7年9月5日作成)

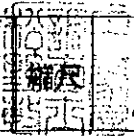


1/

申請人

アップウィッシュ株式会社
代表取締役 鳥居幹男

縮尺

1/

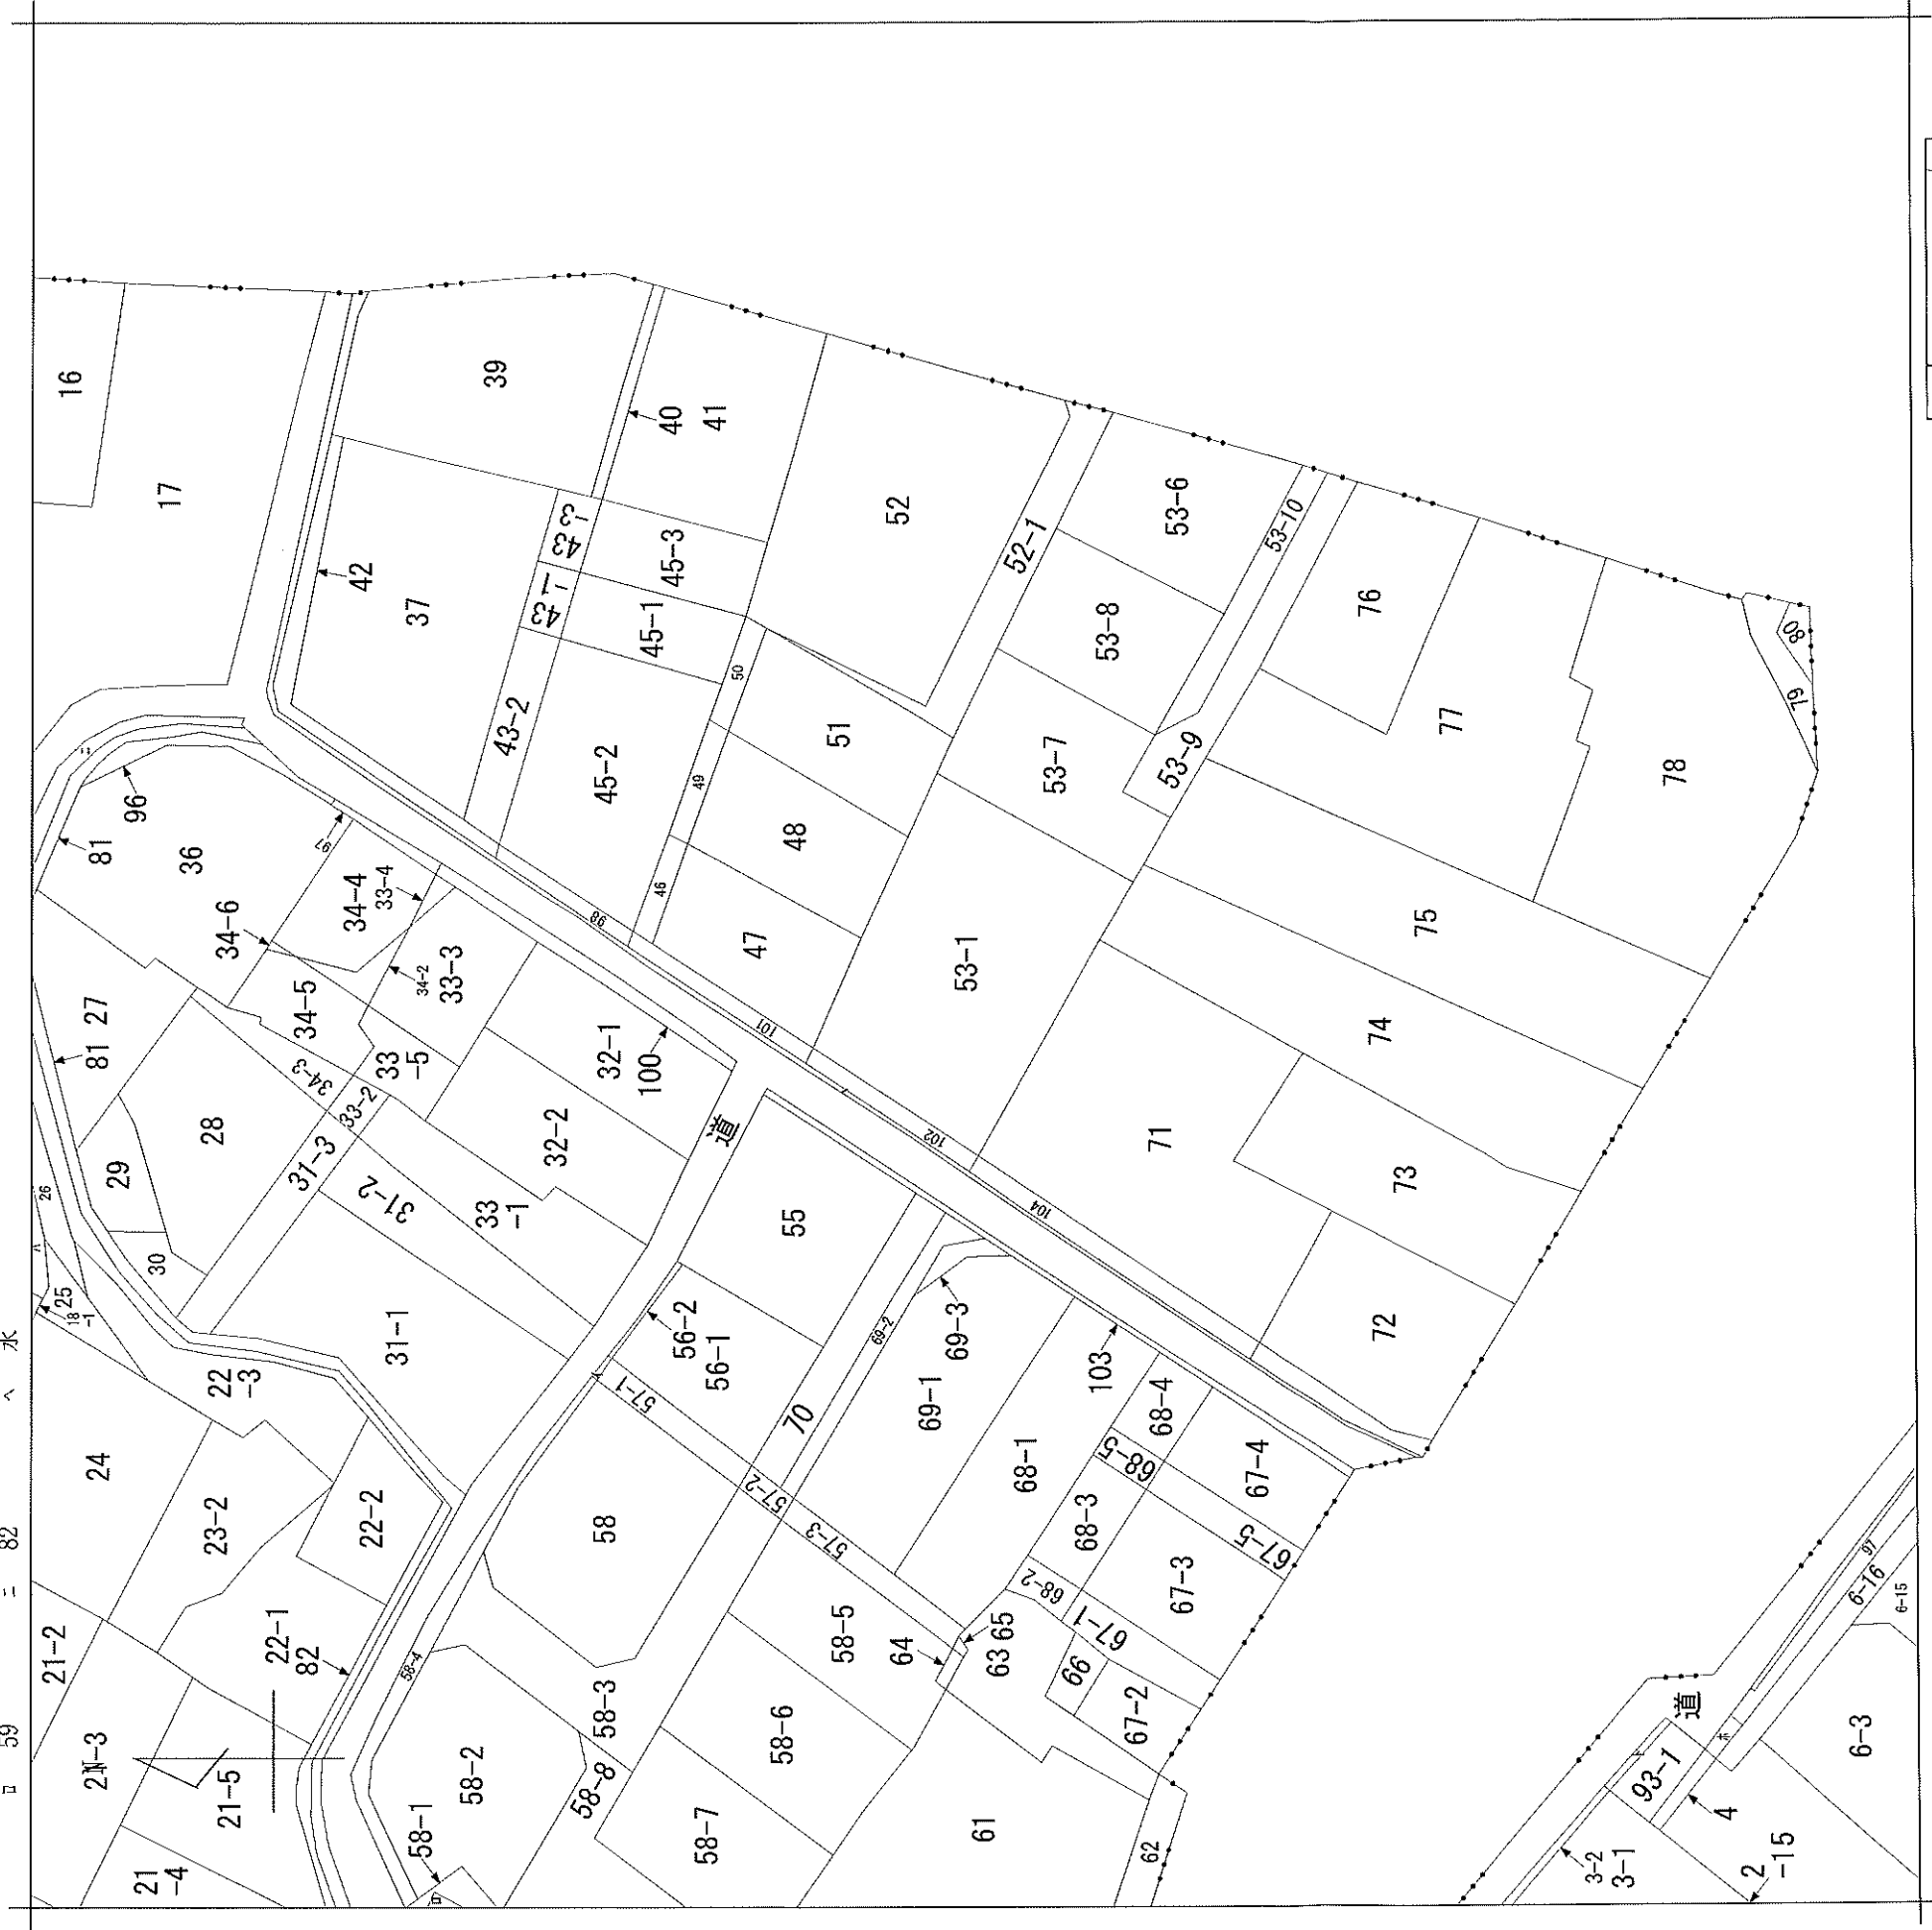

八幡町 5丁
目
A

八幡町
4丁目

地番区域見出

A

請求部分	所在地	刈谷市八幡町四丁目				地番	53番1		
出力縮尺	1/600	精度区分		座標系又は 番号又は 記号		分類	地図に準ずる図面	種類	旧土地台帳附属地図
作成年月日	昭和35年9月1日		備付年月日 (原図)				補事項		

