


地 番	76番1、76番4ないし76番6	土地積測量図
土地の所在	西尾市米津町里	

この図面は世界測地系に基づく成果である			
座標系番号		Ⅶ系	
点 名	X座標	Y座標	備 考
10A20	-123139.569	-10071.307	街区多角点
1A047	-123336.766	-10473.186	街区多角節点
令和7年3月18日測量			

凡 例	杭 の 種 類
□	石 杭
田	コンクリート杭
⊠	プラスチック杭
⊞	金 属 杭
⊕	鉄 杭
⊖	刻 印
○	木杭・又はペンキ
▽	現 況 点
○	計 算 点
◎	基準点・引照点

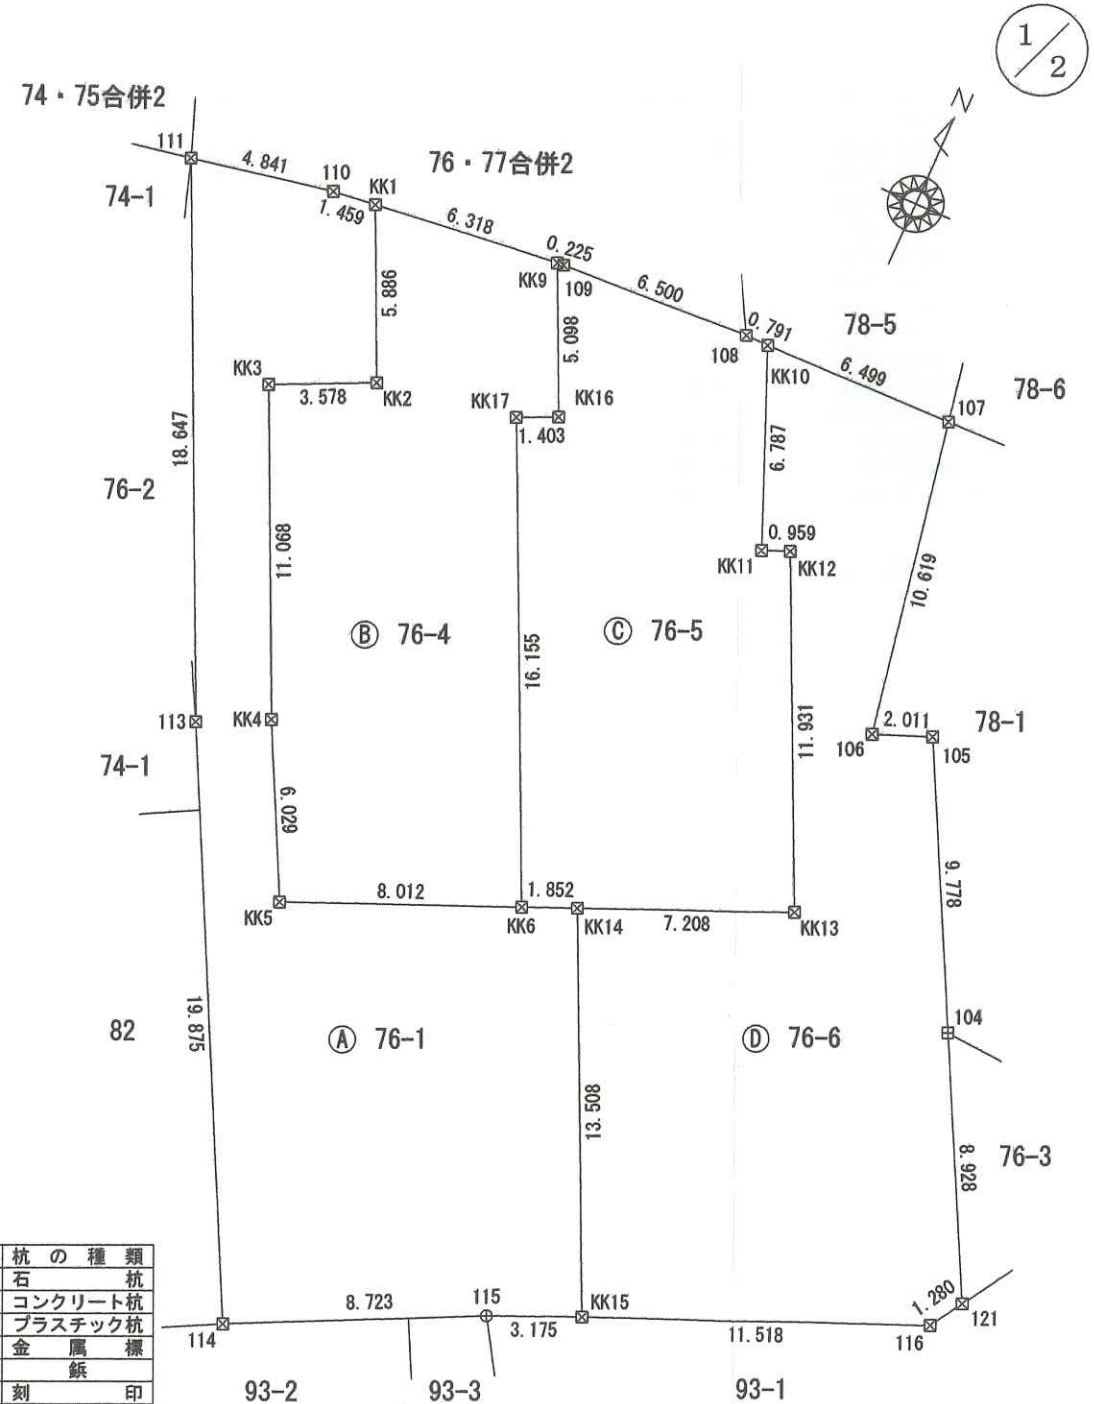

作成者	豊田市田中町3丁目95番地2 土地家屋調査士 三尾 翔平 (令和7年5月26日作成)	縮尺	1/	申請人	アップウィッシュ株式会社 代表取締役 鳥居 幹男	縮尺	1/250
-----	--	----	----	-----	-----------------------------	----	-------

土地所在図
地積測量図

地番	76番1、76番4ないし76番6
土地の所在	西尾市米津町里

求積表

地番	㊤ 76-1			
NO	Xn	Yn	Xn+1-Xn-1	Yn・(Xn+1-Xn-1)
111	-123201.453	-10232.482	-17.809	182230.271938
113	-123218.363	-10224.622	-34.620	353976.413640
114	-123236.073	-10215.601	-13.891	141904.913491
115	-123232.254	-10207.758	5.064	-51692.086512
KK15	-123231.009	-10204.837	13.480	-137561.202760
KK14	-123218.774	-10210.562	11.509	-117513.358058
KK6	-123219.500	-10212.266	-3.867	39490.832622
KK5	-123222.641	-10219.637	2.232	-22810.229784
KK4	-123217.268	-10222.374	15.410	-157526.783340
KK3	-123207.231	-10227.039	11.545	-118071.165255
KK2	-123205.723	-10223.794	6.846	-69992.093724
KK1	-123200.385	-10226.275	5.169	-52859.615475
110	-123200.554	-10227.725	-1.068	10923.210300
合計				499.107083
合計面積				249.5535415
地積				249.55 m ²

地番	㊤ 76-4			
NO	Xn	Yn	Xn+1-Xn-1	Yn・(Xn+1-Xn-1)
KK1	-123200.385	-10226.275	-6.071	62083.715525
KK2	-123205.723	-10223.794	-6.846	69992.093724
KK3	-123207.231	-10227.039	-11.545	118071.165255
KK4	-123217.268	-10222.374	-15.410	157526.783340
KK5	-123222.641	-10219.637	-2.232	22810.229784
KK6	-123219.500	-10212.266	17.770	-181471.966820
KK17	-123204.871	-10219.121	15.225	-155586.117225
KK16	-123204.275	-10217.850	5.219	-53326.959150
KK9	-123199.652	-10219.999	3.890	-39755.796110
合計				343.148323
合計面積				171.5741615
地積				171.57 m ²

地番	㊤ 76-5			
NO	Xn	Yn	Xn+1-Xn-1	Yn・(Xn+1-Xn-1)
KK9	-123199.652	-10219.999	-4.649	47512.775351
KK16	-123204.275	-10217.850	-5.219	53326.959150
KK17	-123204.871	-10219.121	-15.225	155586.117225
KK6	-123219.500	-10212.266	-13.903	141981.134198
KK14	-123218.774	-10210.562	3.552	-36267.916224
KK13	-123215.948	-10203.931	13.630	-139079.579530
KK12	-123205.144	-10208.994	10.430	-106479.807420
KK11	-123205.518	-10209.878	5.889	-60125.971542
KK10	-123199.255	-10212.493	6.246	-63787.231278
108	-123199.272	-10213.284	-0.371	3789.128364
109	-123199.626	-10219.775	-0.380	3883.514500
合計				339.122794
合計面積				169.5613970
地積				169.56 m ²

地番	㊤ 76-6			
NO	Xn	Yn	Xn+1-Xn-1	Yn・(Xn+1-Xn-1)
KK10	-123199.255	-10212.493	-6.406	65421.230158
KK11	-123205.518	-10209.878	-5.889	60125.971542
KK12	-123205.144	-10208.994	-10.430	106479.807420
KK13	-123215.948	-10203.931	-13.630	139079.579530
KK14	-123218.774	-10210.562	-15.061	153781.274282
KK15	-123231.009	-10204.837	-7.720	78781.341640
116	-123226.494	-10194.240	5.599	-57077.549760
121	-123225.410	-10193.559	9.008	-91823.579472
104	-123217.486	-10197.673	16.602	-169301.767146
105	-123208.808	-10202.179	7.935	-80954.290365
106	-123209.551	-10204.048	9.696	-98938.449408
107	-123199.112	-10205.995	10.296	-105080.924520
合計				492.643901
合計面積				246.3219505
地積				246.32 m ²



総合計面積	837.0110505 m ²
-------	----------------------------

2/2

作成者	豊田市田中町3丁目95番地2 土地家屋調査士 三尾 翔平 (令和7年5月26日作成)	縮尺	1/	申請人	アップウィッシュ株式会社 代表取締役 鳥居 幹男	縮尺	1/
-----	--	----	----	-----	-----------------------------	----	----

表示年月日：2025/06/02

1 78-2 114-1 2 76・77合併
113-8 74・75合併 83-8

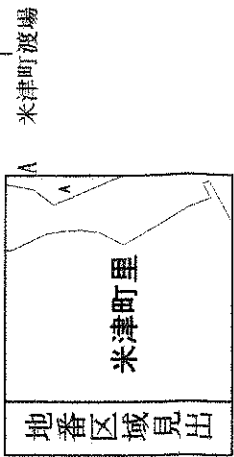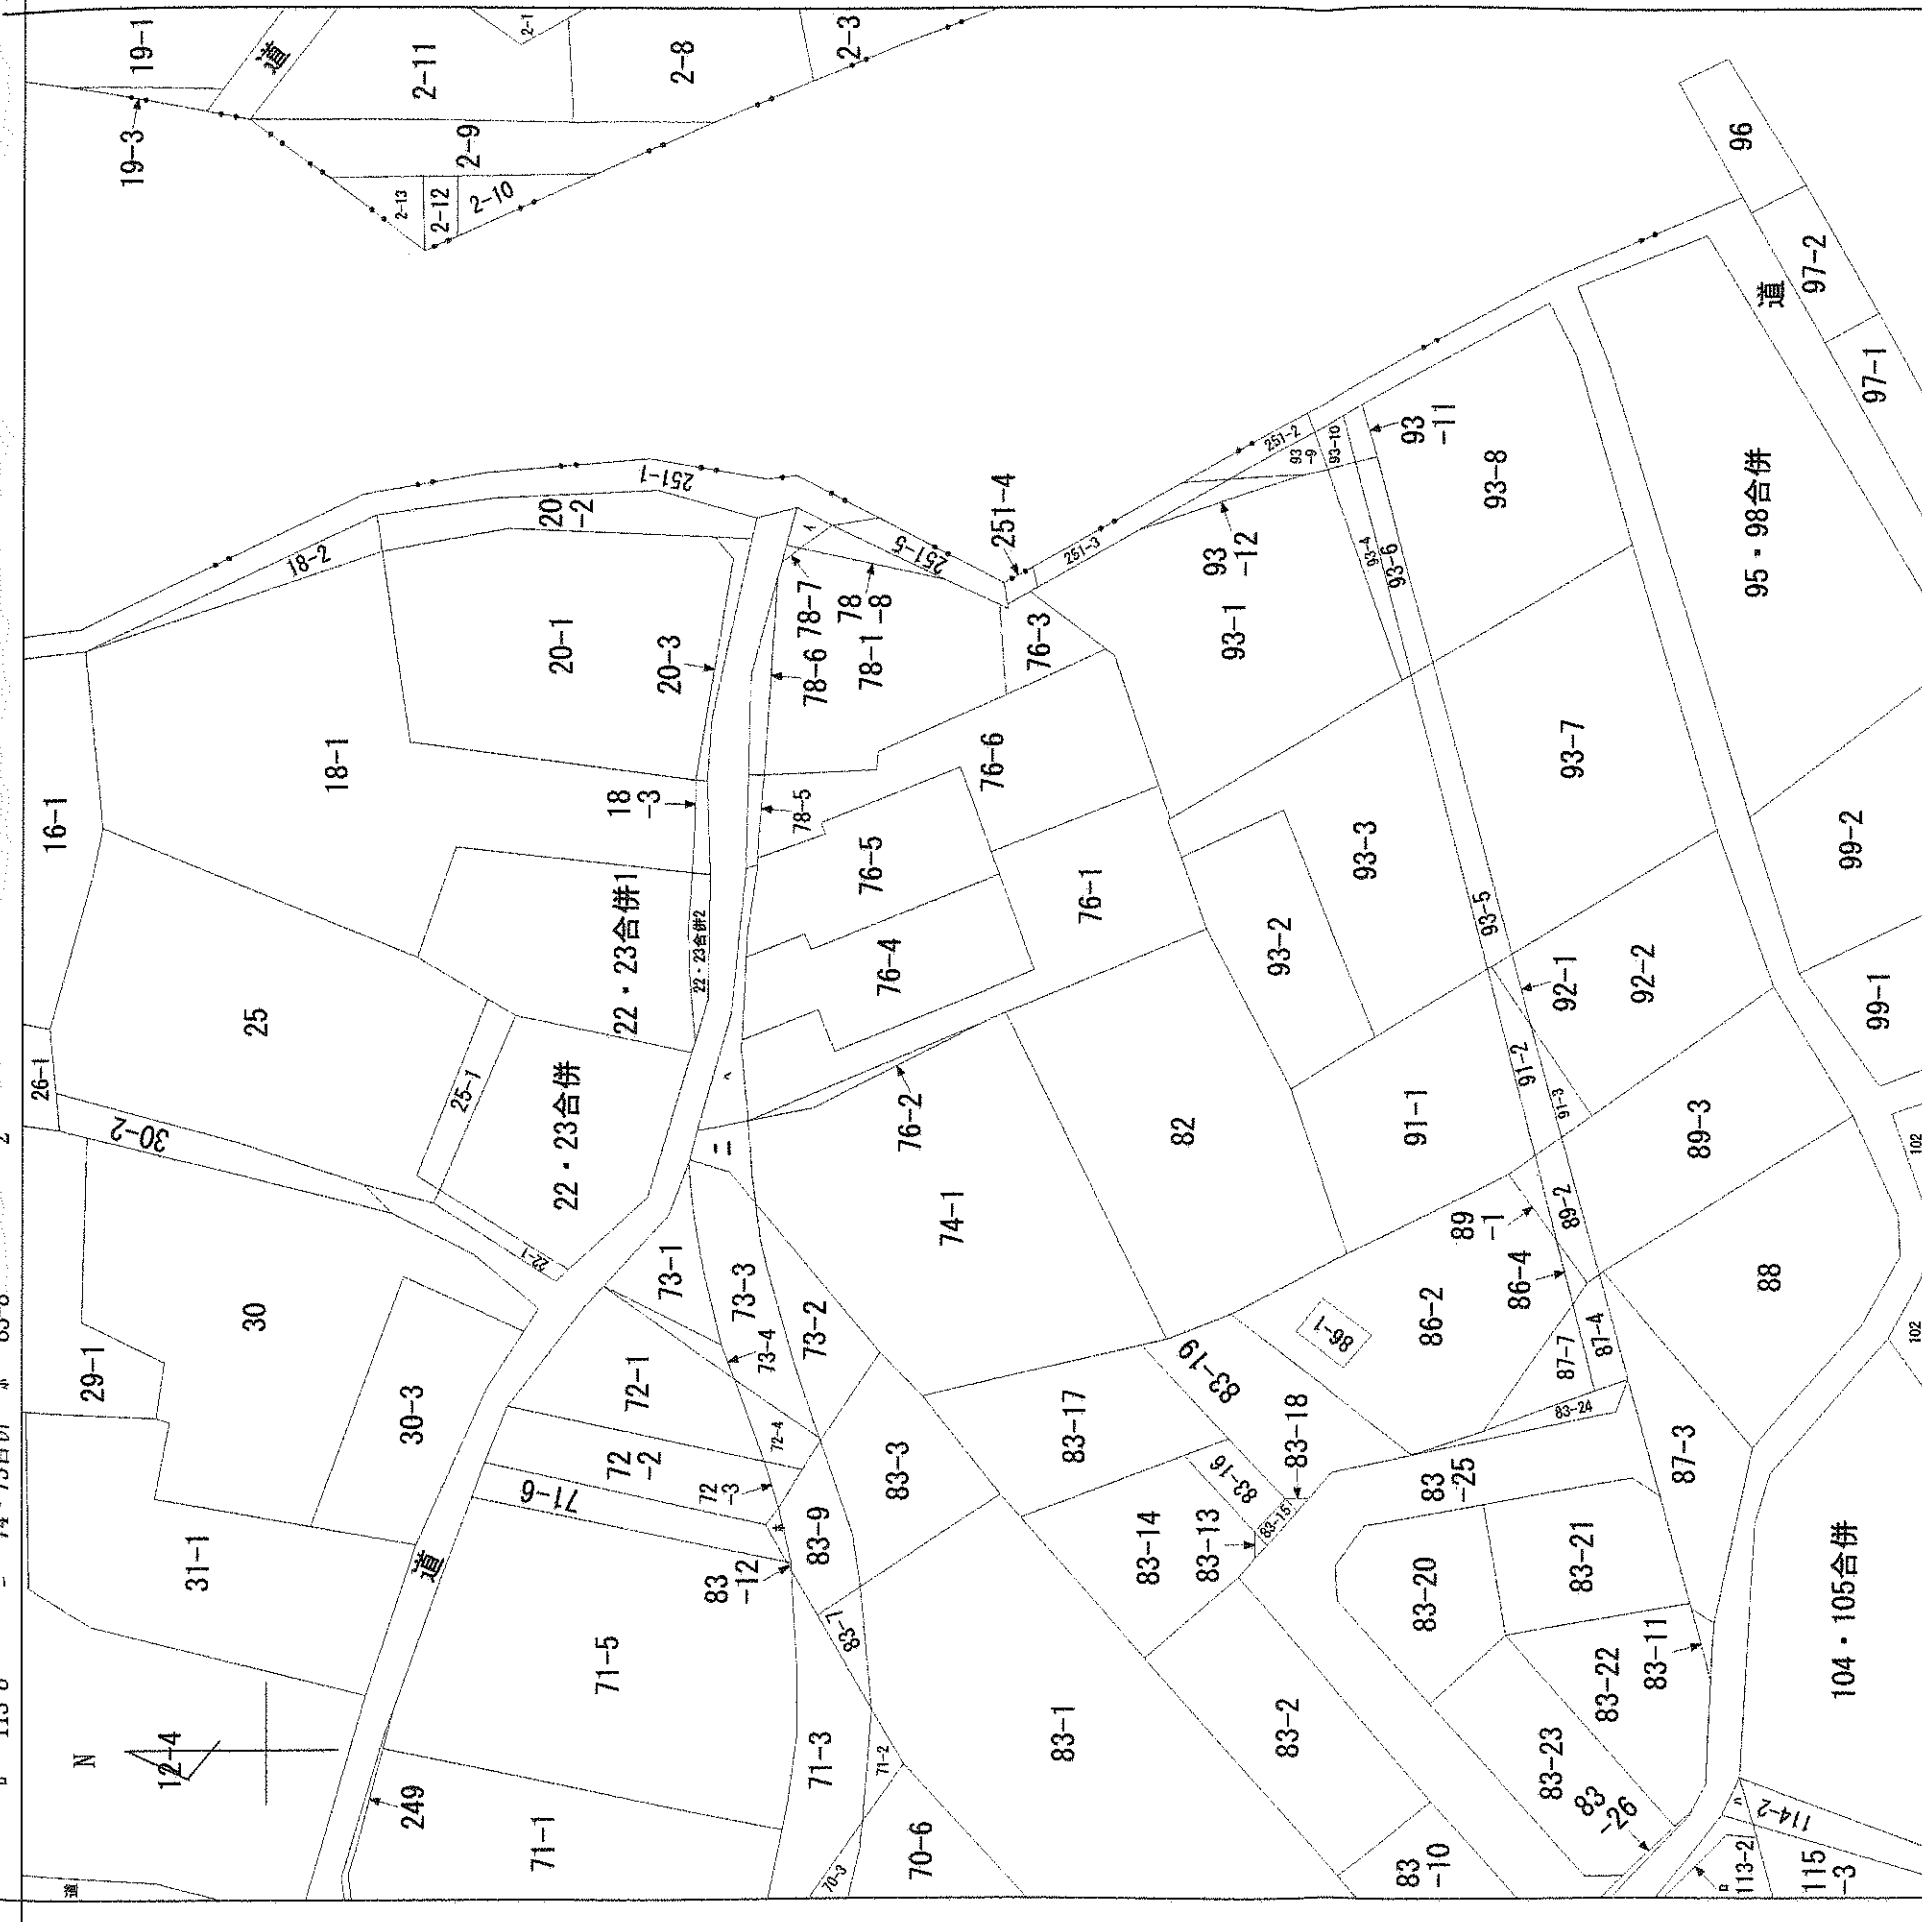

請求部分	所在	西尾市米津町里	地番	76番1			
出力縮	1/600	精度分	座標系 番号又は記号	分類	地図に準ずる図面	種類	旧土地台帳附属地図
作成年月日			備付年月日 (原図)			記事項	