

地番	117-3, 117-6~117-20
土地の所在	知多市八幡字東大平地

土地積地測所量在図


この測量図は世界測地系に基づく成果である。			
基準点の種類		座標系番号	
街区基準点		(Ⅳ)系	
基準点の名称	標識の種類	X座標	Y座標
1024A (街区三角点)	金属標	-114341. 142	-23773. 025
10B35 (街区多角点)	金属紙	-114307. 146	-23470. 864

令和6年11月5日測量

凡 例

筆界点	境界標の種類
田	コンクリート杭
⊗	プラスチック杭
⊠	プレート
▽	刻印
⊕	金属板
○	ペイント
△	現況点
⊙	計算点
□	木杭

単位: m

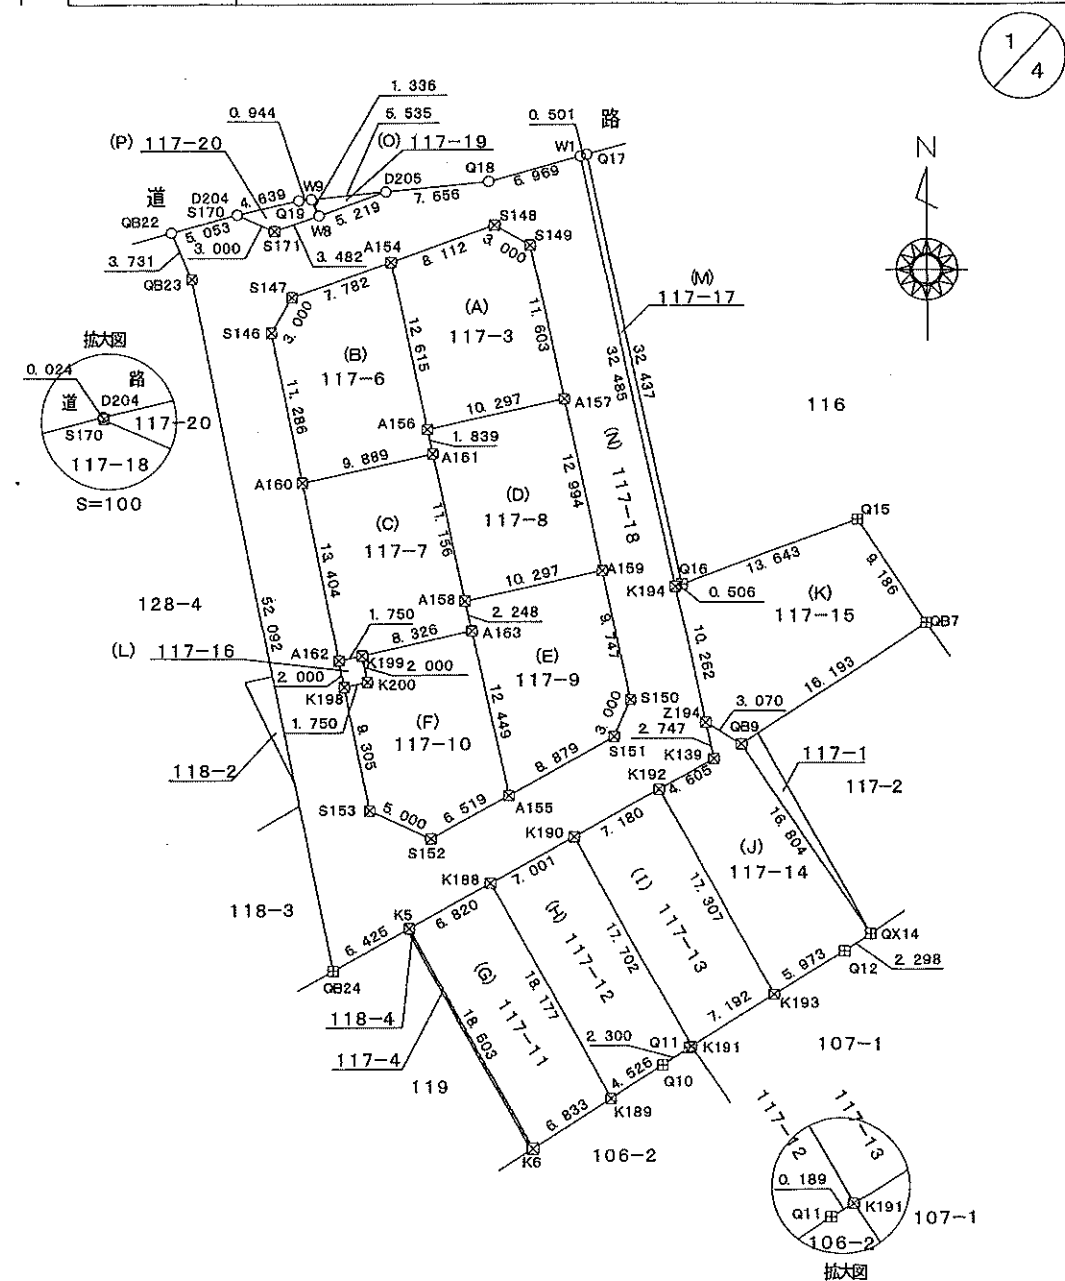

作製者	愛知県一宮市若竹一丁目12番2号 土地家屋調査士 和田 彌一郎 (令和 6年12月 5日 作成)	申請人	アップウィッシュ株式会社 代表取締役 鳥居 幹 男	縮尺	1 / 500
-----	--	-----	------------------------------	----	---------

地番	117-3, 117-6~117-20
土地の所在	知多市八幡字東大平地

地積測量図

2/4

地番	(E)117-9			
NO	X _n	Y _n	Y _{n+1} - Y _{n-1}	X _n · (Y _{n+1} - Y _{n-1})
A158	-114027.766	-23586.560	-9.573	1091587.803918
A163	-114029.962	-23586.077	3.159	-360220.649958
A155	-114042.120	-23583.401	10.436	-1190143.564320
S151	-114037.808	-23575.641	8.992	-1025427.951552
S150	-114035.071	-23574.409	-0.863	98412.266273
A159	-114025.652	-23576.504	-12.151	1385524.482352
			合計	-267.613287
			合計面積	133.8066435
			地積	133.80 m ²

地番	(F)117-10			
NO	X _n	Y _n	Y _{n+1} - Y _{n-1}	X _n · (Y _{n+1} - Y _{n-1})
K198	-114034.087	-23595.516	0.164	-18701.590268
S153	-114043.202	-23593.643	6.417	-731815.227234
S152	-114045.288	-23589.099	10.242	-1168051.839696
A155	-114042.120	-23583.401	3.022	-344635.286640
A163	-114029.962	-23586.077	-10.808	1232435.829296
K199	-114031.751	-23594.209	-7.730	881465.435230
K200	-114033.710	-23593.807	-1.307	149042.058970
			合計	-260.620342
			合計面積	130.3101710
			地積	130.31 m ²

地番	(G)117-11			
NO	X _n	Y _n	Y _{n+1} - Y _{n-1}	X _n · (Y _{n+1} - Y _{n-1})
K188	-114048.586	-23584.742	-14.800	1687919.072800
K5	-114051.900	-23590.703	3.085	-351850.111500
K6	-114068.155	-23581.657	14.800	-1688208.694000
K189	-114064.469	-23575.903	-3.085	351888.886865
			合計	-250.845835
			合計面積	125.4229175
			地積	125.42 m ²

地番	(H)117-12			
NO	X _n	Y _n	Y _{n+1} - Y _{n-1}	X _n · (Y _{n+1} - Y _{n-1})
K190	-114045.185	-23578.623	-14.726	1679429.394310
K188	-114048.586	-23584.742	2.720	-310212.153920
K189	-114064.469	-23575.903	12.650	-1442915.532850
Q10	-114062.028	-23572.092	5.727	-653233.234356
Q11	-114060.755	-23570.176	2.076	-236790.127380
K191	-114060.654	-23570.016	-8.447	963470.344338
			合計	-251.309858
			合計面積	125.6549290
			地積	125.65 m ²

直角座標法求積表

地番	(A)117-3			
NO	X _n	Y _n	Y _{n+1} - Y _{n-1}	X _n · (Y _{n+1} - Y _{n-1})
S148	-114000.069	-23584.411	-10.274	1171236.708806
A154	-114002.755	-23592.065	-4.942	563401.615210
A156	-114015.075	-23589.353	12.768	-1455744.477600
A157	-114012.862	-23579.297	7.562	-862165.262444
S149	-114001.530	-23581.791	-5.114	583003.824420
			合計	-267.591508
			合計面積	133.7957540
			地積	133.79 m ²

地番	(B)117-6			
NO	X _n	Y _n	Y _{n+1} - Y _{n-1}	X _n · (Y _{n+1} - Y _{n-1})
A154	-114002.755	-23592.065	-10.055	1146297.701525
S147	-114005.331	-23599.408	-8.822	1005755.030082
S146	-114007.942	-23600.887	0.792	-90294.290064
A160	-114018.997	-23598.616	11.929	-1360132.615213
A161	-114016.871	-23588.958	9.263	-1056138.276073
A156	-114015.075	-23589.353	-3.107	354244.838025
			合計	-267.611718
			合計面積	133.8058590
			地積	133.80 m ²

地番	(C)117-7			
NO	X _n	Y _n	Y _{n+1} - Y _{n-1}	X _n · (Y _{n+1} - Y _{n-1})
A160	-114018.997	-23598.616	-8.960	793572.219120
A162	-114032.127	-23595.918	4.407	-502539.583689
K199	-114031.751	-23594.209	9.841	-1122186.461591
A163	-114029.962	-23586.077	7.649	-872215.179338
A158	-114027.766	-23586.560	-2.881	328513.993846
A161	-114016.871	-23588.958	-12.056	1374587.396776
			合計	-267.614876
			合計面積	133.8074380
			地積	133.80 m ²

地番	(D)117-8			
NO	X _n	Y _n	Y _{n+1} - Y _{n-1}	X _n · (Y _{n+1} - Y _{n-1})
A156	-114015.075	-23589.353	-9.661	1101499.639575
A161	-114016.871	-23588.958	2.793	-318449.120703
A158	-114027.766	-23586.560	12.454	-1420101.797764
A159	-114025.652	-23576.504	7.263	-828167.584176
A157	-114012.862	-23579.297	-12.849	1464951.263838
			合計	-267.599230
			合計面積	133.7996150
			地積	133.79 m ²

作製者 愛知県一宮市若竹一丁目12番2号
土地家屋調査士 和田 彌一郎 (令和 6年12月 5日 作成)

申請人 アップウィッシュ株式会社
代表取締役 鳥居 幹 男

縮尺

地 番	117-3, 117-6~117-20	地 積 測 量 図
土地の所在	知多市八幡字東大平地	

地 番	(M) 117-17			
NO	X _n	Y _n	Y _{n+1} - Y _{n-1}	X _n · (Y _{n+1} - Y _{n-1})
Q17	-113994.896	-23577.619	-7.455	849831.949680
W1	-113995.028	-23578.102	6.499	-740853.686972
K194	-114026.754	-23571.120	7.455	-850069.451070
Q16	-114026.575	-23570.647	-8.499	741058.710925
合 計				-32.477437
合 計 面 積				16.2387185
地 積				16.23 m ²

地 番	(I) 117-13			
NO	X _n	Y _n	Y _{n+1} - Y _{n-1}	X _n · (Y _{n+1} - Y _{n-1})
K192	-114041.696	-23572.348	-14.691	1675386.555936
K190	-114045.186	-23578.623	2.332	-265953.371420
K191	-114060.654	-23570.016	14.691	-1675665.067914
K193	-114056.819	-23563.932	-2.332	265980.501908
合 計				-251.381490
合 計 面 積				125.6907450
地 積				125.69 m ²

3/4

地 番	(N) 117-18			
NO	X _n	Y _n	Y _{n+1} - Y _{n-1}	X _n · (Y _{n+1} - Y _{n-1})
W1	-113995.028	-23578.102	-13.706	1562415.853768
Q18	-113996.861	-23584.826	-14.345	1635284.971045
D205	-113997.590	-23592.447	-12.546	1430213.764140
W8	-113999.318	-23597.372	-8.210	935934.400780
S171	-114000.471	-23600.657	-6.035	687992.842485
S170	-113999.271	-23603.407	-2.760	314637.987960
D204	-113999.249	-23603.417	-4.886	557000.330614
QB22	-114000.576	-23608.293	-3.385	385891.949760
QB23	-114003.996	-23606.802	11.974	-1365083.848104
QB24	-114055.022	-23596.319	16.099	-1836171.799178
K5	-114051.900	-23590.703	11.577	-1320378.846300
K188	-114048.586	-23584.742	12.080	-1377706.918880
K190	-114045.185	-23578.623	12.394	-1413476.022890
K192	-114041.696	-23572.348	10.300	-1174629.468800
K139	-114039.459	-23568.323	3.434	-391611.502206
Z194	-114036.776	-23568.914	-2.797	318960.862472
K194	-114026.754	-23571.120	-9.188	1047677.815752
S149	-114001.530	-23581.791	5.114	-583003.824420
A157	-114012.862	-23579.297	5.287	-602786.001394
A159	-114025.552	-23576.504	4.888	-557356.898176
S150	-114035.071	-23574.409	0.863	-98412.266273
S151	-114037.806	-23575.641	-8.992	1025427.951552
A155	-114042.120	-23583.401	-13.458	1534778.850960
S152	-114045.288	-23589.099	-10.242	1168051.839696
S153	-114043.202	-23593.643	-6.417	731815.227234
K198	-114034.087	-23595.516	-2.275	259427.547925
A162	-114032.127	-23595.918	-3.100	353499.593700
A160	-114018.997	-23598.616	-4.969	566560.396093
S146	-114007.942	-23600.887	-0.792	90294.290064
S147	-114005.331	-23599.408	8.822	-1005755.030082
A154	-114002.755	-23592.065	14.997	-1709699.318735
S148	-114000.069	-23584.411	10.274	-1171236.708906
合 計				-1441.976344
合 計 面 積				720.9881720
地 積				720.98 m ²

地 番	(J) 117-14			
NO	X _n	Y _n	Y _{n+1} - Y _{n-1}	X _n · (Y _{n+1} - Y _{n-1})
Z194	-114036.776	-23568.914	-2.040	232635.023040
K139	-114039.459	-23568.323	-3.434	391611.502206
K192	-114041.696	-23572.348	4.391	-500757.087136
K193	-114056.819	-23563.932	13.469	-1536231.295111
Q12	-114053.634	-23568.879	6.958	-793585.185372
QX14	-114052.348	-23556.974	-7.404	844443.584592
QB9	-114038.358	-23566.283	-11.940	1361617.994520
合 計				-265.463261
合 計 面 積				132.7316305
地 積				132.73 m ²

地 番	(K) 117-15			
NO	X _n	Y _n	Y _{n+1} - Y _{n-1}	X _n · (Y _{n+1} - Y _{n-1})
K194	-114026.754	-23571.120	1.733	-197608.364682
Z194	-114036.776	-23568.914	4.837	-551595.885512
QB9	-114038.358	-23566.283	16.112	-1837386.024096
QB7	-114029.388	-23552.802	8.393	-957048.653484
Q15	-114021.740	-23557.890	-17.845	2034717.950300
Q16	-114026.575	-23570.647	-13.230	1508571.587250
合 計				-349.390224
合 計 面 積				174.6951120
地 積				174.69 m ²


地 番	(L) 117-16			
NO	X _n	Y _n	Y _{n+1} - Y _{n-1}	X _n · (Y _{n+1} - Y _{n-1})
A162	-114032.127	-23595.918	-1.307	149039.989989
K198	-114034.087	-23595.516	2.111	-240725.957657
K200	-114033.710	-23593.807	1.307	-149042.058970
K199	-114031.751	-23594.209	-2.111	240721.026361
合 計				-7.000277
合 計 面 積				3.5001385
地 積				3.50 m ²

作 製 者	愛知県一宮市若竹一丁目12番2号 土地家屋調査士 和田 彌一郎 (令和 6年12月 5日 作成)	申 請 人	アップウィッシュ株式会社 代表取締役 鳥 居 幹 男	縮尺	／
-------	--	-------	-------------------------------	----	---

地番	117-3, 117-6~117-20
----	------------------------

地積測量図

土地の所在	知多市八幡字東大平地
-------	------------

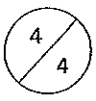

地番	(O)117-19			
NO	X _n	Y _n	Y _{n+1} - Y _{n-1}	X _n · (Y _{n+1} - Y _{n-1})
D205	-113997.590	-23592.447	-0.585	66688.590150
W9	-113998.117	-23597.957	-4.925	561440.726225
W8	-113999.318	-23597.372	5.510	-628136.242180
合計				-6.925805
合計面積				3.4629025
地積				3.46 m ²

地番	(P)117-20			
NO	X _n	Y _n	Y _{n+1} - Y _{n-1}	X _n · (Y _{n+1} - Y _{n-1})
W9	-113998.117	-23597.957	-1.525	173847.128425
Q19	-113998.207	-23598.897	-5.460	622430.210220
D204	-113999.249	-23603.417	-4.510	514136.612990
S170	-113999.271	-23603.407	2.760	-314637.987960
S171	-114000.471	-23600.667	6.036	-687992.842485
W8	-113999.318	-23597.372	2.700	-307798.158600
合計				-16.037410
合計面積				7.5187060
地積				7.51 m ²

合計 2235.2294510

作製者	愛知県一宮市若竹一丁目12番2号 土地家屋調査士 和田 彌一郎 (令和 6年12月 5日 作成)
-----	--

申請人	アップウィッシュ株式会社 代表取締役 鳥居 幹 男
-----	------------------------------

縮尺	／
----	---