

土地積測量図

地番 177-1ないし177-3

土地の所在 岡崎市細川町字扇田

求積表

地番	① 177-1				
NO	X _n	Y _n	X _{n+1} -X _{n-1}	Y _n ・(X _{n+1} -X _{n-1})	
222	1046.710	970.221	-5.490	-5326.513290	
807	1037.700	958.191	-17.055	-16341.947505	
KK2	1029.655	963.150	-0.705	-679.020750	
KK1	1036.995	976.294	9.884	9649.689896	
805	1039.539	974.834	6.195	6039.096630	
806	1043.190	972.579	7.171	6974.364009	
合計				315.668990	
合計面積				157.8344950	
地積				157.83	

地番	② 177-2				
NO	X _n	Y _n	X _{n+1} -X _{n-1}	Y _n ・(X _{n+1} -X _{n-1})	
KK1	1036.995	976.294	-6.280	-6131.126320	
KK2	1029.655	963.150	-10.021	-9651.726150	
230	1026.974	964.802	-4.366	-4212.325532	
229	1025.289	965.855	-5.882	-5681.159110	
KK4	1021.092	967.680	1.890	1828.915200	
KK3	1027.179	981.300	7.333	7195.872900	
803	1028.425	980.731	4.940	4844.811140	
223	1032.119	978.902	7.510	7351.554020	
804	1035.935	976.902	4.876	4763.374152	
合計				308.190300	
合計面積				154.0951500	
地積				154.09	

地番	③ 177-3				
NO	X _n	Y _n	X _{n+1} -X _{n-1}	Y _n ・(X _{n+1} -X _{n-1})	
KK3	1027.179	981.300	-3.462	-3397.260600	
KK4	1021.092	967.680	-13.996	-13543.649280	
228	1013.183	971.120	-4.663	-4528.332560	
224	1016.429	985.697	7.398	7292.186406	
801	1020.581	984.146	8.125	7996.186250	
802	1024.554	982.500	6.598	6482.535000	
合計				301.665216	
合計面積				150.8326080	
地積				150.83	

総合計面積 462.7622530 m²


恒久的地物の名称及び座標値

点名	X座標	Y座標	備考
IN1	1047.375	973.148	集水樹に鉄
IN2	1000.000	1000.000	歩車道ブロックに鉄


測量年月日 令和7年2月10日

作成者 岡崎市宮地町字北浦40番地
土地家屋調査士 鋤柄 浩
(令和7年2月25日作成)

縮尺 1/250

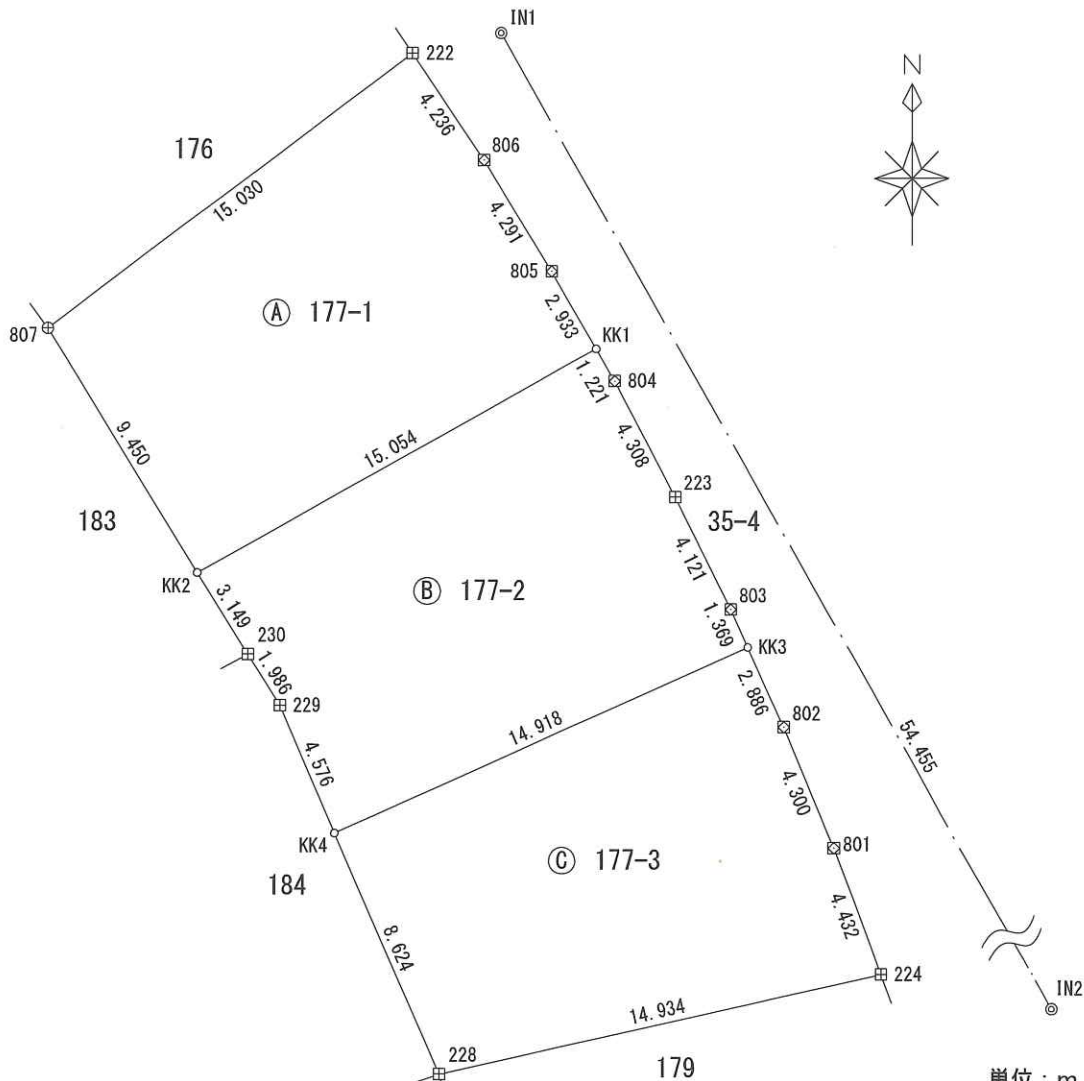

IN1 (引照点) 概略図

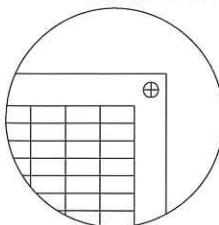

集水樹に鉄

IN2 (引照点) 概略図



歩車道ブロックに鉄

単位: m

筆界点	境界杭等の種類
□	石杭
田	コンクリート杭
⊗	プラスチック杭
⊗	金属標
⊕	鉄
⊖	刻印
○	木杭
▽	現況点
。	計算点

申請人 アップウィッシュ株式会社
代表取締役 鳥居 幹男
縮尺 1/250