
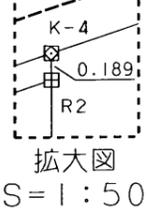


土地所在図  
土地積測量図

地番	1-9
土地の所在	岡崎市岡町字西野々宮

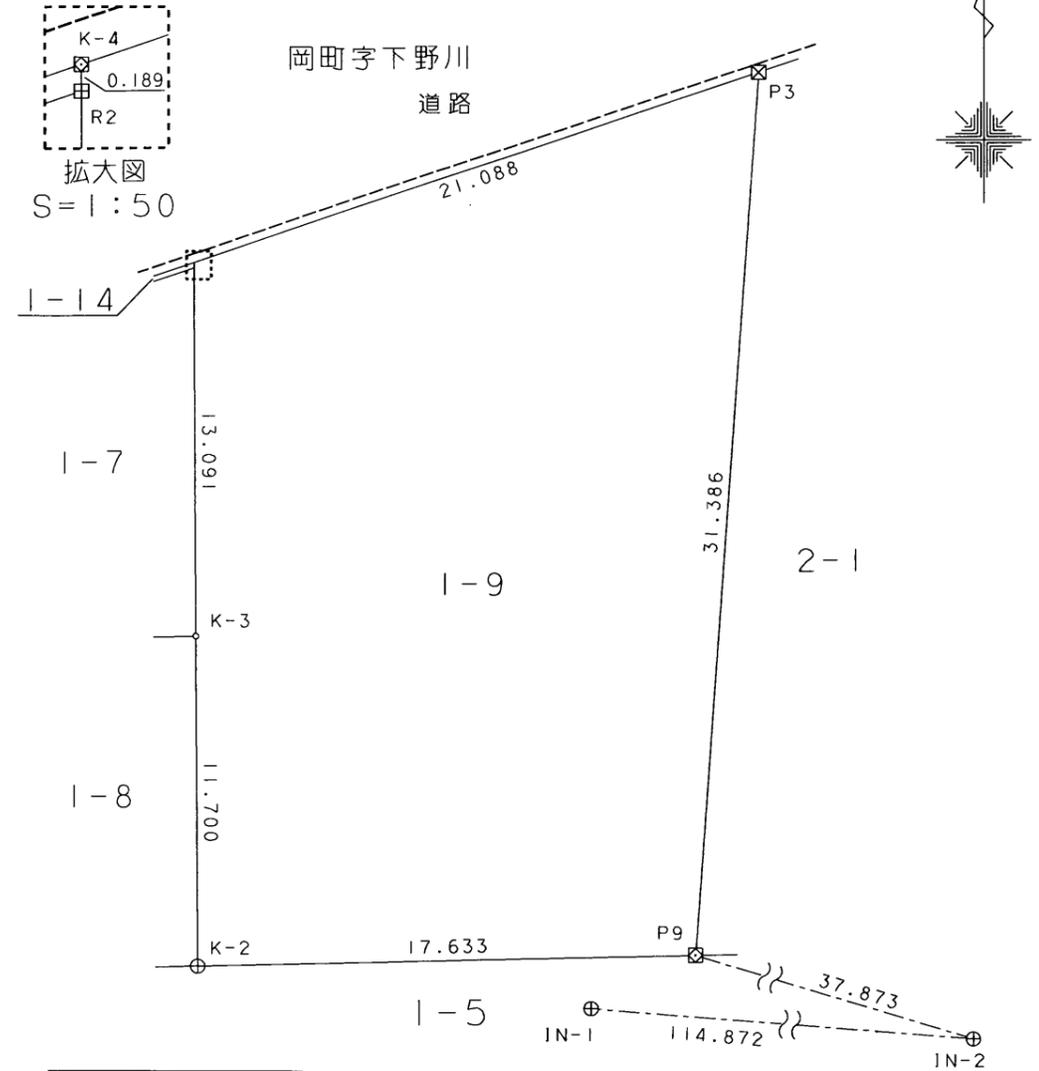

恒久的地物の座標及び名称


測点名	X座標	Y座標	名称
IN-1	1008.791	998.599	道路側溝 (金属鉄)
IN-2	999.663	1113.108	道路側溝 (金属鉄)

平成28年3月31日：測量

座標求積表

地番	1-9			
測点	X <sub>n</sub>	Y <sub>n</sub>	(X <sub>n+1</sub> -X <sub>n-1</sub> ) Y <sub>n</sub>	距離
K-4	1035.233	1059.091	-7287.605171	0.189
R2	1035.044	1059.092	-14064.741760	13.091
K-3	1021.953	1059.161	-26257.660351	11.700
K-2	1010.253	1059.223	-12006.292705	17.633
P9	1010.618	1076.853	34106.088216	31.386
P3	1041.925	1079.089	26561.775735	21.088
		倍面積	1051.563964	
		面積	525.7819820	
		地積	525.78 m <sup>2</sup>	

凡例	杭の種類
□	石杭
田	コンクリート杭
⊠	プラスチック杭
⊞	金属標
⊕	金属鉄
⊖	刻印
・	計算点

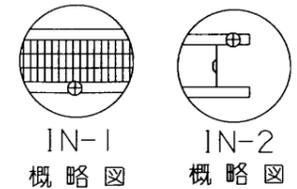

(会員専用)

作成者	岡崎市六名東町1番地   土地家屋調査士 松野 敏 (平成 28年 5月 17日作成)	縮尺	1/
-----	--	----	----

申請人	総持院 代表役員 鈴木 渉	縮尺	1/250
-----	---------------	----	-------