
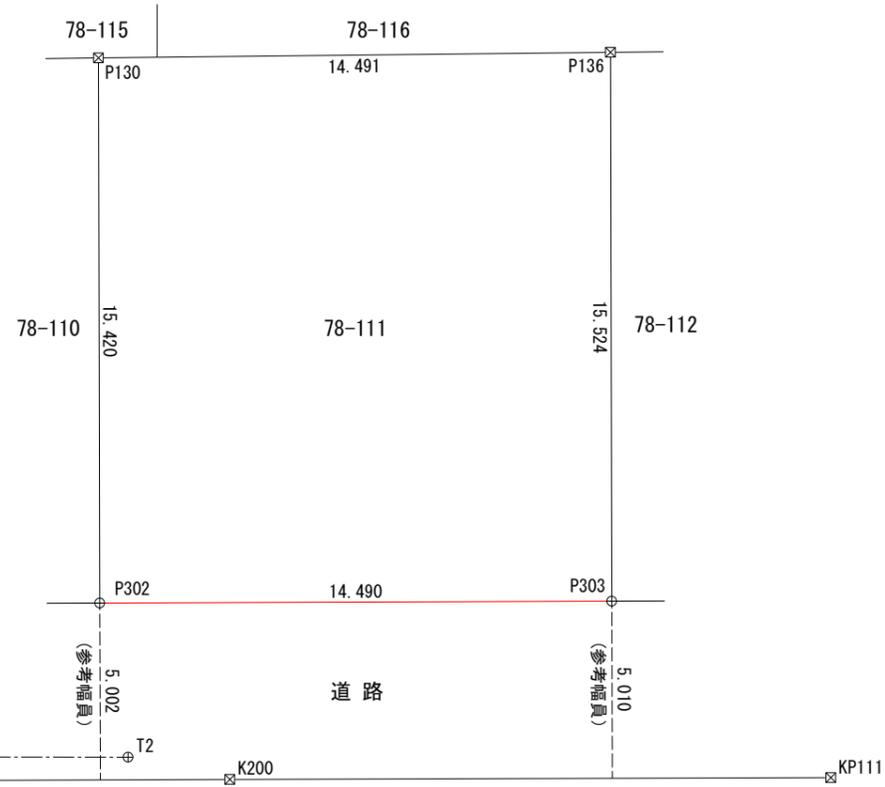


確定測量図

知多郡東浦町石浜字平池上地内

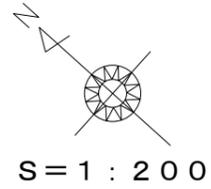

座標求積表

地番	78-111			
測点	X _n	Y _n	(X _{n+1} - X _{n-1})Y _n	距離
P302	286.554	317.931	-6701.349618	14.490
P303	275.821	327.667	-104.198106	15.524
P136	286.236	339.179	7149.214962	14.491
P130	296.899	329.366	104.738388	15.420
		倍面積	448.405626	
		面積	224.2028130	
		地積	224.20	m ²
		坪数	67.82	

座標一覧表

測点名	X座標	Y座標
T1 (ASに鉄)	300.000	300.000
T2 (ASに鉄)	283.041	315.228

凡例	杭の種類
田	コンクリート杭
⊠	プラスチック杭
⊞	金属標
⊕	鉄
⊖	刻印
○	木杭又はペンキ
▽	現況点
○	計算点

図面種別	確定測量図	
土地の所在	知多郡東浦町石浜字平池上地内	
図面番号	縮尺	1 : 200
作成年月日	令和8年1月20日	
作成者	岡崎市柱西二丁目8番地10 土地家屋調査士法人児玉測量設計 社員 児玉真二 TEL (0564) 72-8270	