

地番 1-6、1-17

土地積測量図

土地の所在 岡崎市中島西町四丁目



求積表

地番	㉠ 1-6			
NO	X _n	Y _n	X _{n+1} -X _{n-1}	Y _n ・(X _{n+1} -X _{n-1})
KK1	-123360.217	-4288.805	11.558	-49570.008190
COM17	-123365.529	-4295.946	-22.200	95370.001200
COC48	-123382.417	-4283.437	-15.685	67185.709345
SK6	-123381.214	-4281.871	5.330	-22822.372430
KK2	-123377.087	-4276.310	20.997	-89789.681070
合計				373.648855
合計面積				186.8244275
地積				186.82 m ²


地番	㉡ 1-17			
NO	X _n	Y _n	X _{n+1} -X _{n-1}	Y _n ・(X _{n+1} -X _{n-1})
COM27	-123354.906	-4281.664	11.555	-49474.627520
KK1	-123360.217	-4288.805	-22.181	95129.983705
KK2	-123377.087	-4276.310	-11.555	49412.762050
SK7	-123371.772	-4269.146	22.181	-94693.927426
合計				374.190809
合計面積				187.0954045
地積				187.09 m ²

総合計面積	373.9198320 m ²
-------	----------------------------

基本三角点等座標一覧表

点名	X座標	Y座標	備考
40B26	-123381.180	-4244.131	街区多角点
40A92	-123695.547	-4412.773	街区多角点
4A158	-123515.362	-4414.079	街区多角節点
5A630	-123613.961	-4467.136	補助点

測地系	世界測地系(測地成果2011)
平面直角座標系	Ⅶ系
測量年月日	令和7年7月29日

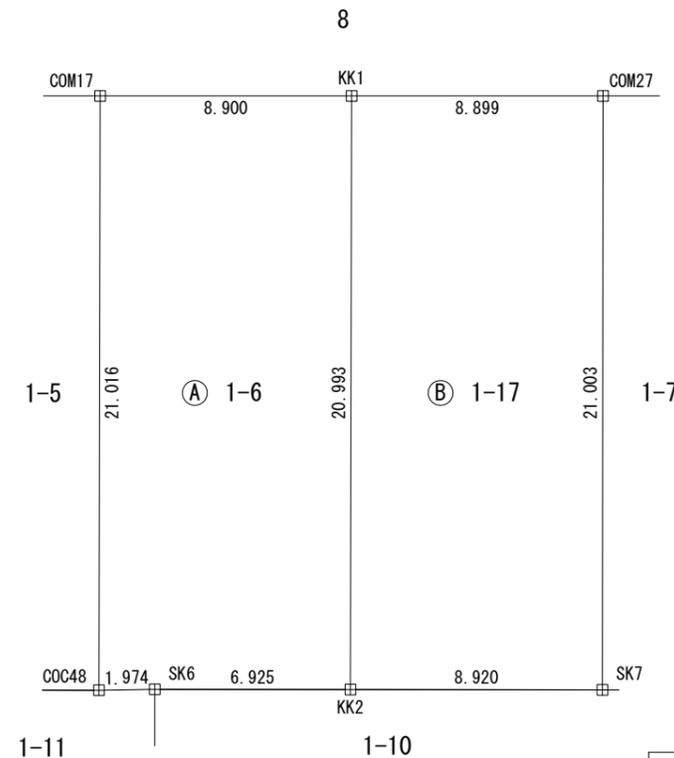

単位：m

筆界点	境界杭等の種類
□	石杭
田	コンクリート杭
⊠	プラスチック杭
⊞	金属標
⊕	鋳
⊖	刻印
○	木杭
▽	現況点
。	計算点

作成者 岡崎市宮地町字北浦40番地
土地家屋調査士 鋤柄 浩一
(令和8年1月13日作成) 縮尺 1/250

申請人 アップウィッシュ株式会社
代表取締役 鳥居 幹男 縮尺 1/250