



280m

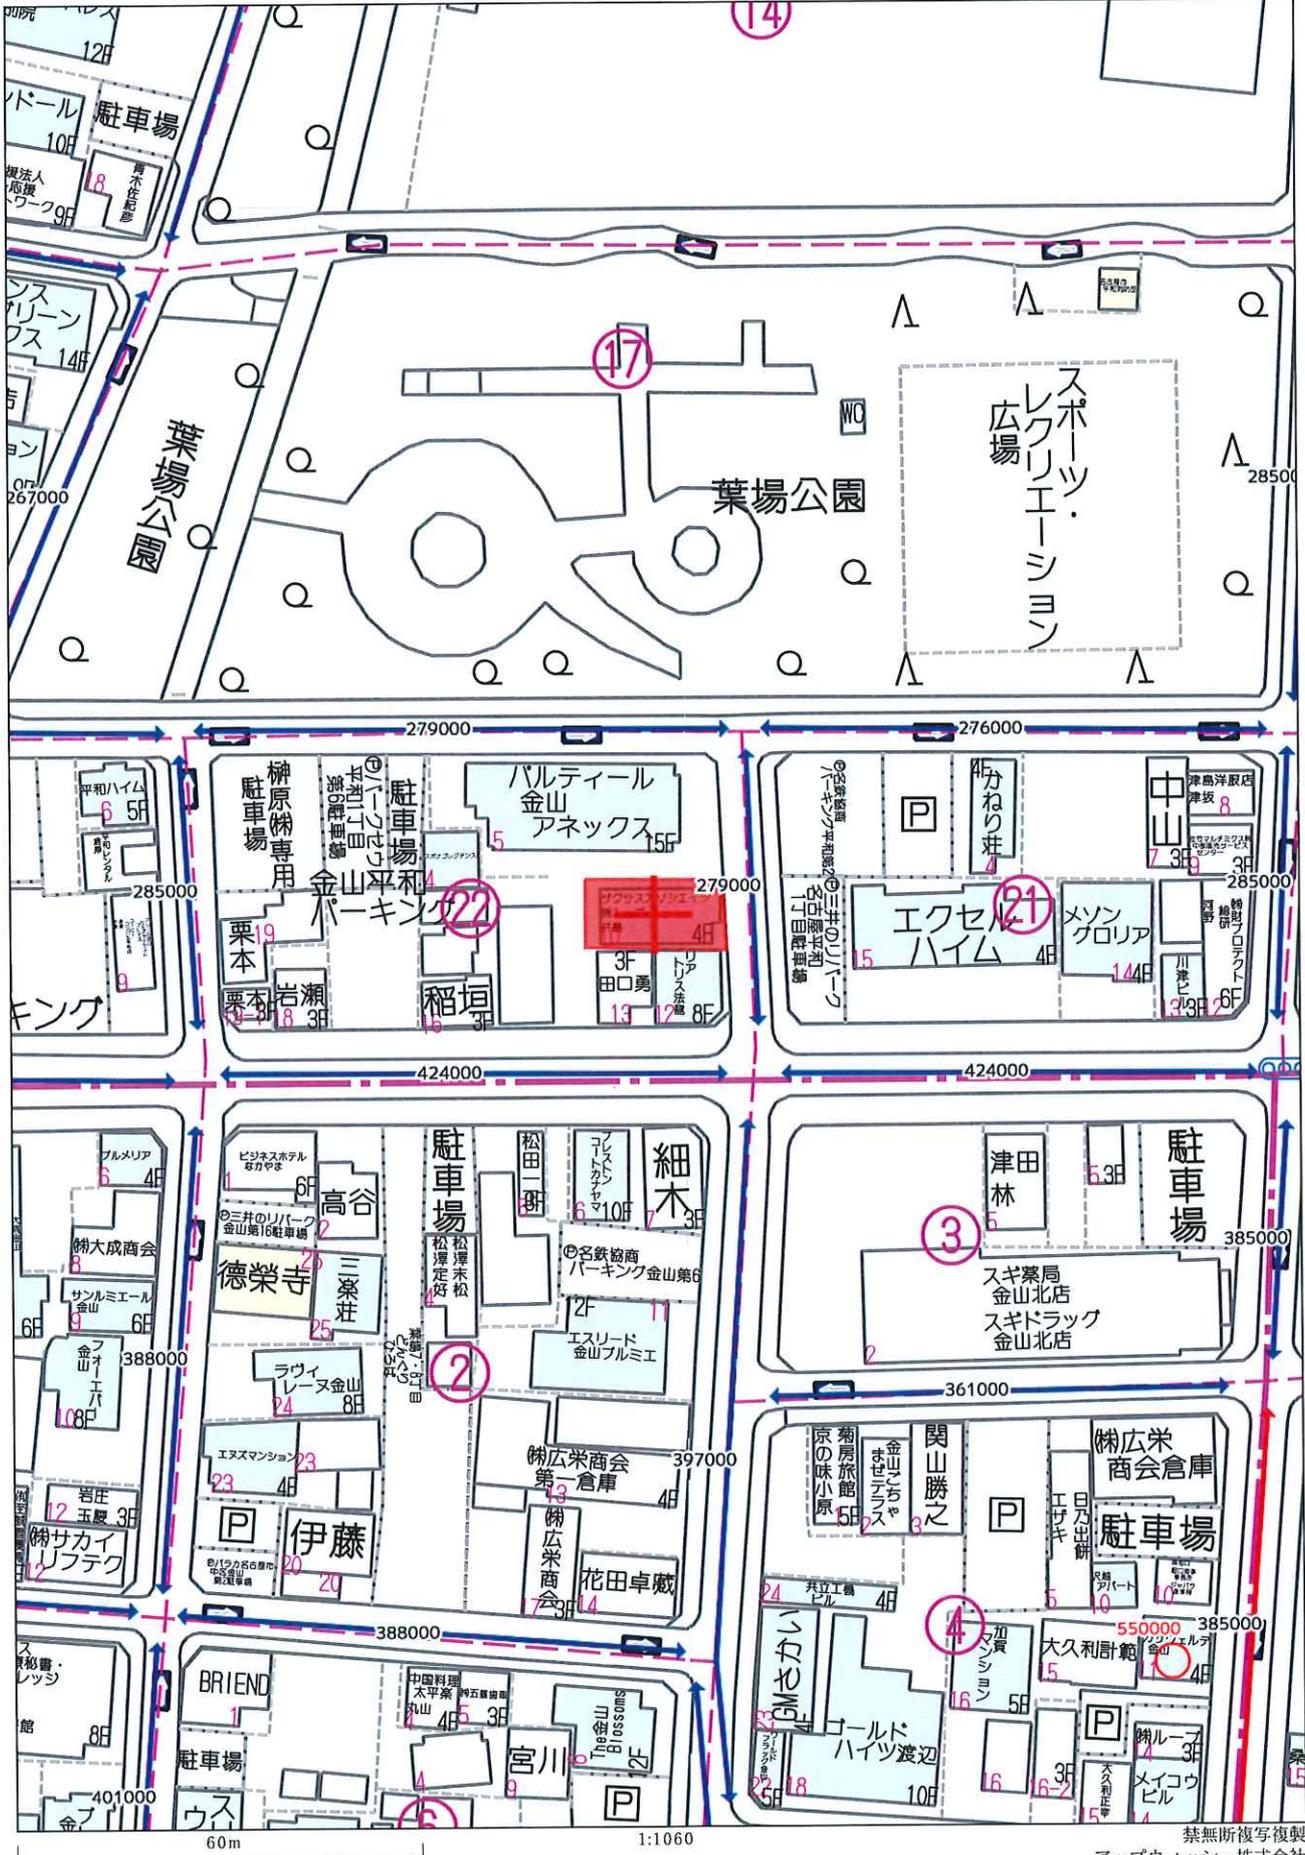

求積表

地番	1 2209			
NO	X _n	Y _n	Y _{n+1} -Y _{n-1}	X _n ·(Y _{n+1} -Y _{n-1})
KF26B	-94588.507	-23858.265	-18.934	1790938.791538
K201B	-94588.588	-23876.866	-18.268	1727944.325584
K202	-94597.272	-23876.533	18.934	-1791104.748048
CO25Z	-94597.201	-23857.932	18.268	-1728101.667868
			合計	-323.298794
			合計面積	161.6493970
			地積	161.64 m ²

地番	面積
① 2209	161.6493970 m ²

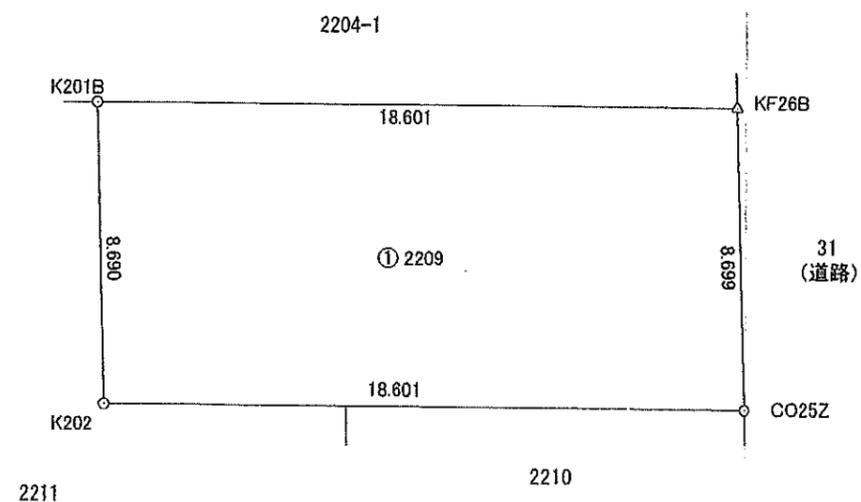

杭の種類	マーク
コンクリート杭	田
金属プレート	四
プラスチック杭	⊗
金属 鋳 杭	⊕
鉄 杭	□
刻 印	△
計 算 点	○
トラバ ー	⊕

基本三角点等の名称及び座標値 縮尺係数 0.999907

測点名	X 座標	Y 座標	名称
10D53	-94624.547	-23940.709	街区多角点
1A287	-94620.980	-23859.225	街区多角点
2A757	-94622.020	-23780.302	街区多角点

所在地 名古屋市中区平和一丁目2209番

図面種別 確定図

図面番号 KA-10

縮尺 1/200

令和6年11月24日 作成

名古屋市千種区香流橋2丁目1番41号

土地家屋調査士 和田 種 積 査

照

担 当

越境物図面



写真1




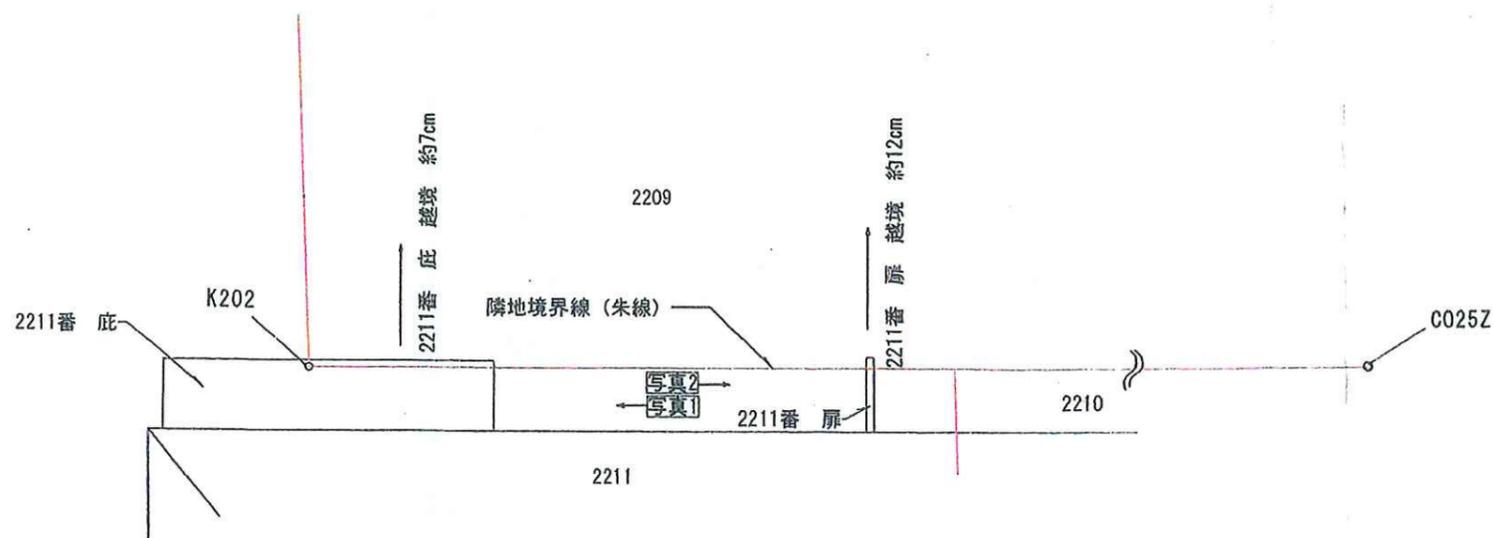


写真2

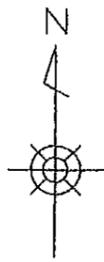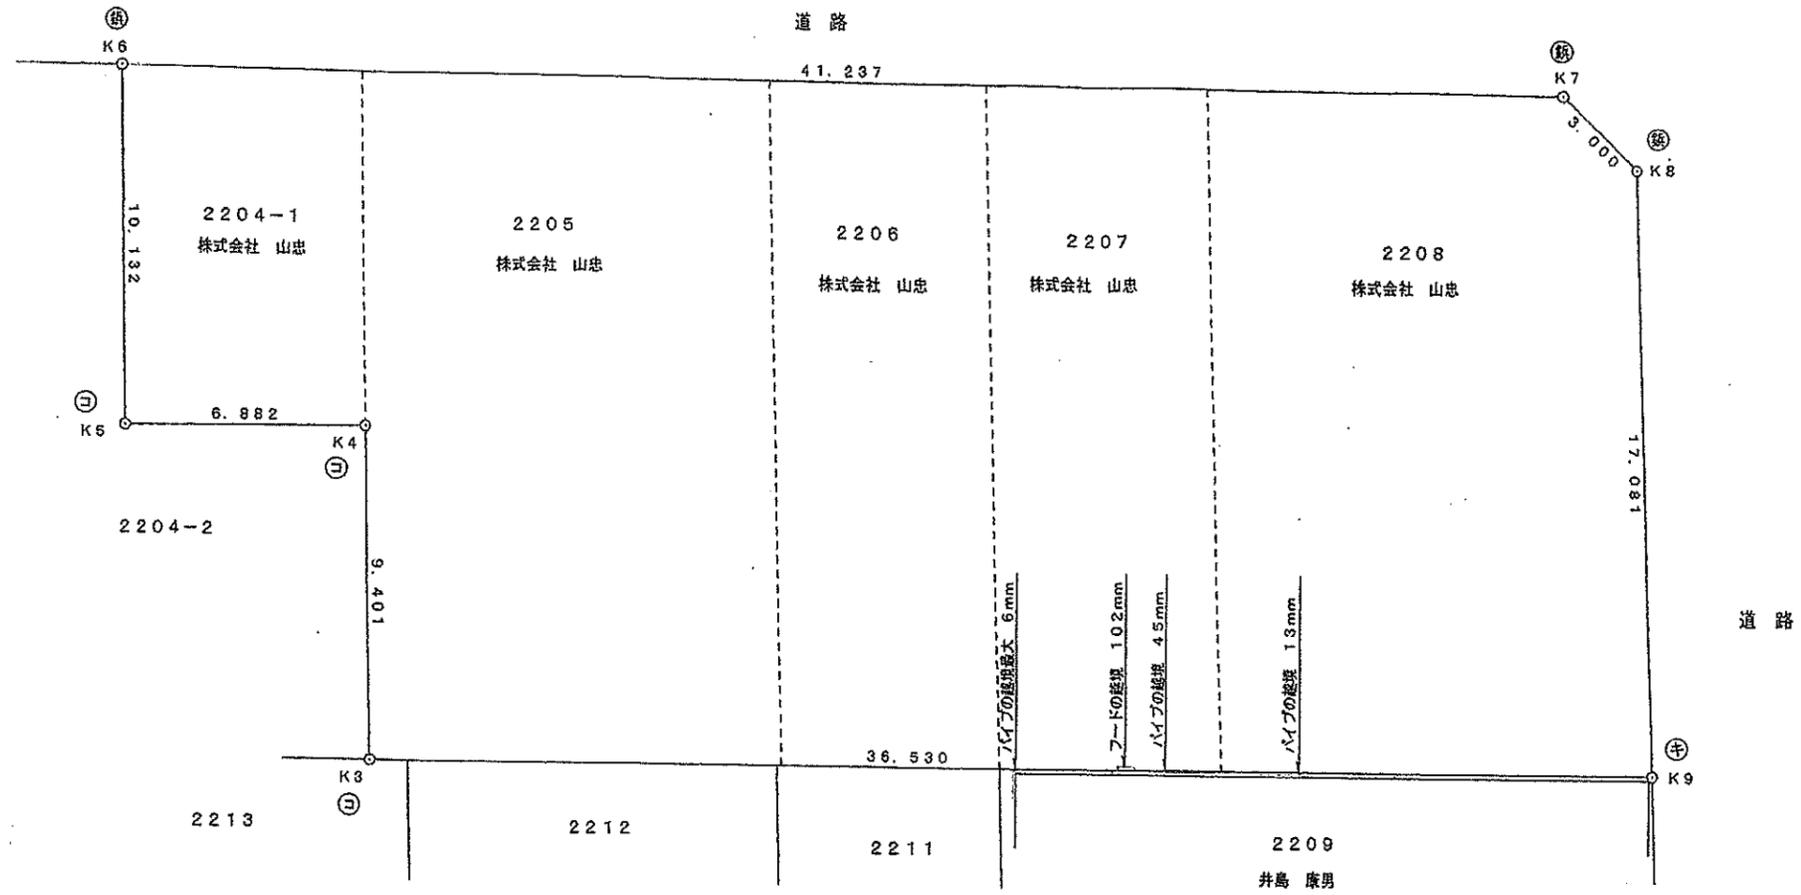

拡大図 縮尺1/50

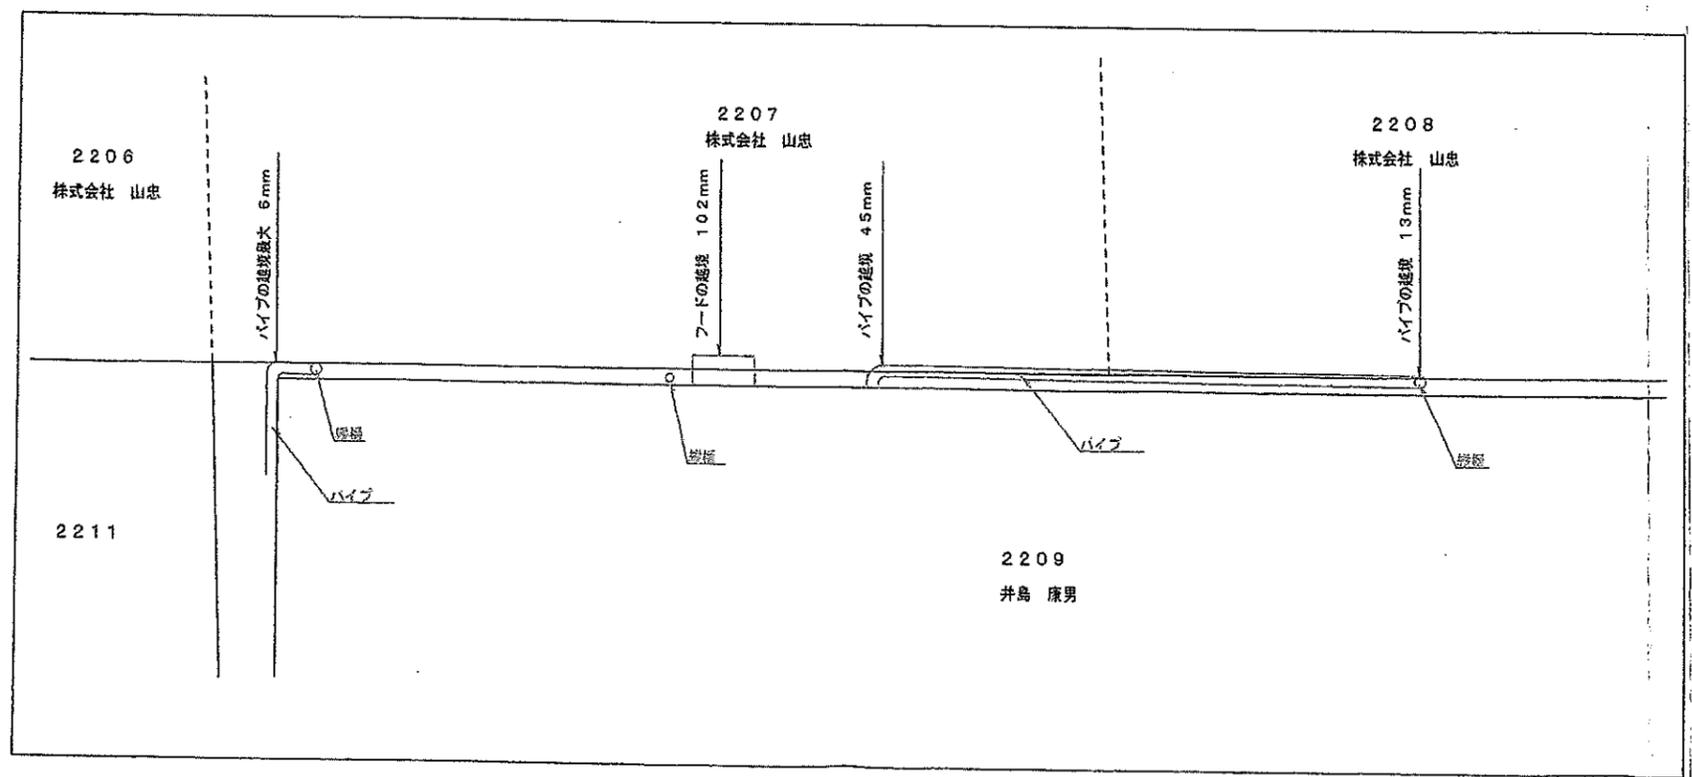

境界点	境界標の種類
⊕	コンクリート杭
⊙	プラスチック杭
⊗	金属標
⊛	鉄
⊚	刻み

図面の名称	越境物図面		
所在	名古屋市中区平和一丁目 2207番、2208番と2209番		
図面番号	縮尺	1/200	
作製年月日	令和4年10月14日		
図面作製者	愛知県海部郡大治町大字三本木字柳原112番地3 土地家屋調査士 中原利春		