


基準点の名称および座標値			
名称	X座標	Y座標	備考
4A081	-79238.759	-32984.040	街区多角点節点(金属鋳)
40B70	-79163.854	-33051.514	街区多角点(真鍮標)
40B75	-79411.662	-33101.830	街区多角点(真鍮標)
4A087	-79442.480	-32974.511	街区多角点節点(金属鋳)

測地系	世界測地系	測量年月日	令和6年4月29日
座標系	VII	縮尺係数	0.999913

引照点			
点名	種類	X座標	Y座標
KT1	C0に刻み	-79214.029	-33059.356
KT2	側溝に金属鋳	-79218.054	-33091.022

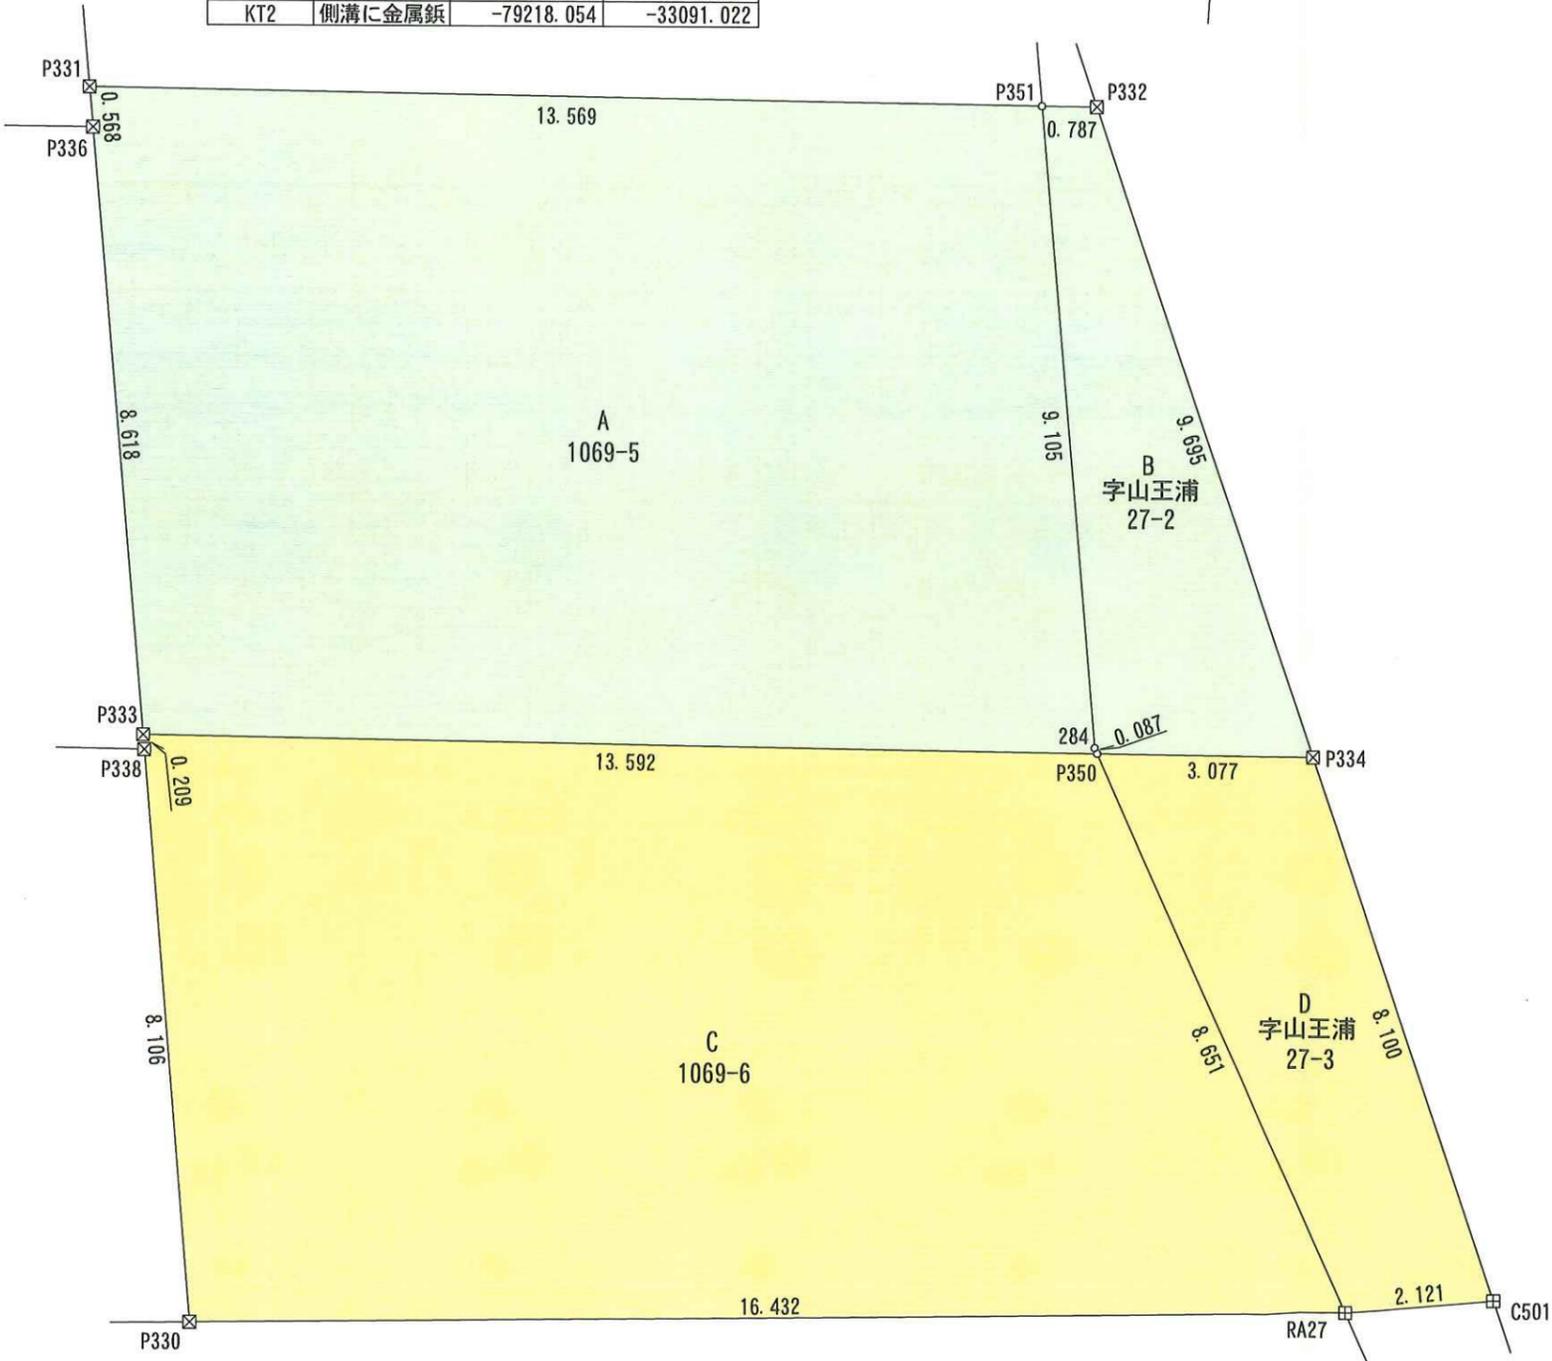

求積表

地番 A 1069-5				
NO	Xn	Yn	Yn+1-Yn-1	Xn · (Yn+1-Yn-1)
P351	-79228.110	-33059.771	-14.943	1183905.647730
P331	-79228.838	-33073.320	-13.461	1066499.388318
P336	-79229.399	-33073.232	1.412	-111871.911388
P333	-79237.915	-33071.908	14.896	-1180327.981840
P350	-79237.185	-33058.336	13.531	-1072158.350235
284	-79237.108	-33058.377	-1.435	113705.249980
合計				-247.957435
合計面積				123.9787175
地積				123.97 m ²

地番 B 字山王浦 27-2				
NO	Xn	Yn	Yn+1-Yn-1	Xn · (Yn+1-Yn-1)
P332	-79228.068	-33058.985	-4.508	357160.130544
P351	-79228.110	-33059.771	0.608	-48170.690880
284	-79237.108	-33058.377	1.435	-113705.249980
P350	-79237.185	-33058.336	3.114	-246744.594090
P334	-79237.020	-33055.263	-0.649	51424.825980
合計				-35.578426
合計面積				17.7892130
地積				17.78 m ²

地番 C 1069-6				
NO	Xn	Yn	Yn+1-Yn-1	Xn · (Yn+1-Yn-1)
P350	-79237.185	-33058.336	-17.656	1399011.738360
P333	-79237.915	-33071.908	-13.540	1072881.369100
P338	-79238.122	-33071.876	1.277	-101187.081794
P330	-79246.132	-33070.631	17.624	-1396633.830368
RA27	-79244.811	-33054.252	12.295	-974314.951245
合計				-242.755947
合計面積				121.3779735
地積				121.37 m ²

地番 D 字山王浦 27-3				
NO	Xn	Yn	Yn+1-Yn-1	Xn · (Yn+1-Yn-1)
P334	-79237.020	-33055.263	-6.182	489843.257640
P350	-79237.185	-33058.336	1.011	-80108.794035
RA27	-79244.811	-33054.252	6.182	-489891.421602
C501	-79244.500	-33052.154	-1.011	80116.189500
合計				-40.768497
合計面積				20.3842485
地積				20.38 m ²

地番	坪数
A 1069-5	37.50 坪
B 字山王浦27-2	5.38 坪
C 1069-6	36.71 坪
D 字山王浦27-3	6.16 坪

境界標の種類	筆界点
コンクリート杭	田
プラスチック杭	⊗
金属鋳	⊕
金属プレート標	⊗
刻印標	⊖
石杭	□
現況点	▽
計算点	○
基準点・引照点	◎

単位 : m

(所在) 一宮市大和町妙興寺字東市場、
一宮市大和町妙興寺字山王浦 地内

(図面名) 分筆後各筆図

(縮尺) 1/100

(作製年月日) 令和6年11月11日

作製者

原田事務所
西尾市吉良町荻原大道通19番地
土地家屋調査士 原田 禎之




基準点の名称および座標値			
名称	X座標	Y座標	備考
4A081	-79238.759	-32984.040	街区多角点節点(金属鋳)
40B70	-79163.854	-33051.514	街区多角点(真鍮標)
40B75	-79411.662	-33101.830	街区多角点(真鍮標)
4A087	-79442.480	-32974.511	街区多角点節点(金属鋳)

測地系	世界測地系	測量年月日	令和6年4月29日
座標系	VII	縮尺係数	0.999913

境界標の種類	筆界点
コンクリート杭	田
プラスチック杭	⊗
金属鋳	⊕
金属プレート標	⊠
刻印標	⊖
石杭	□
現況点	▽
計算点	○
基準点・引照点	◎

単位：m

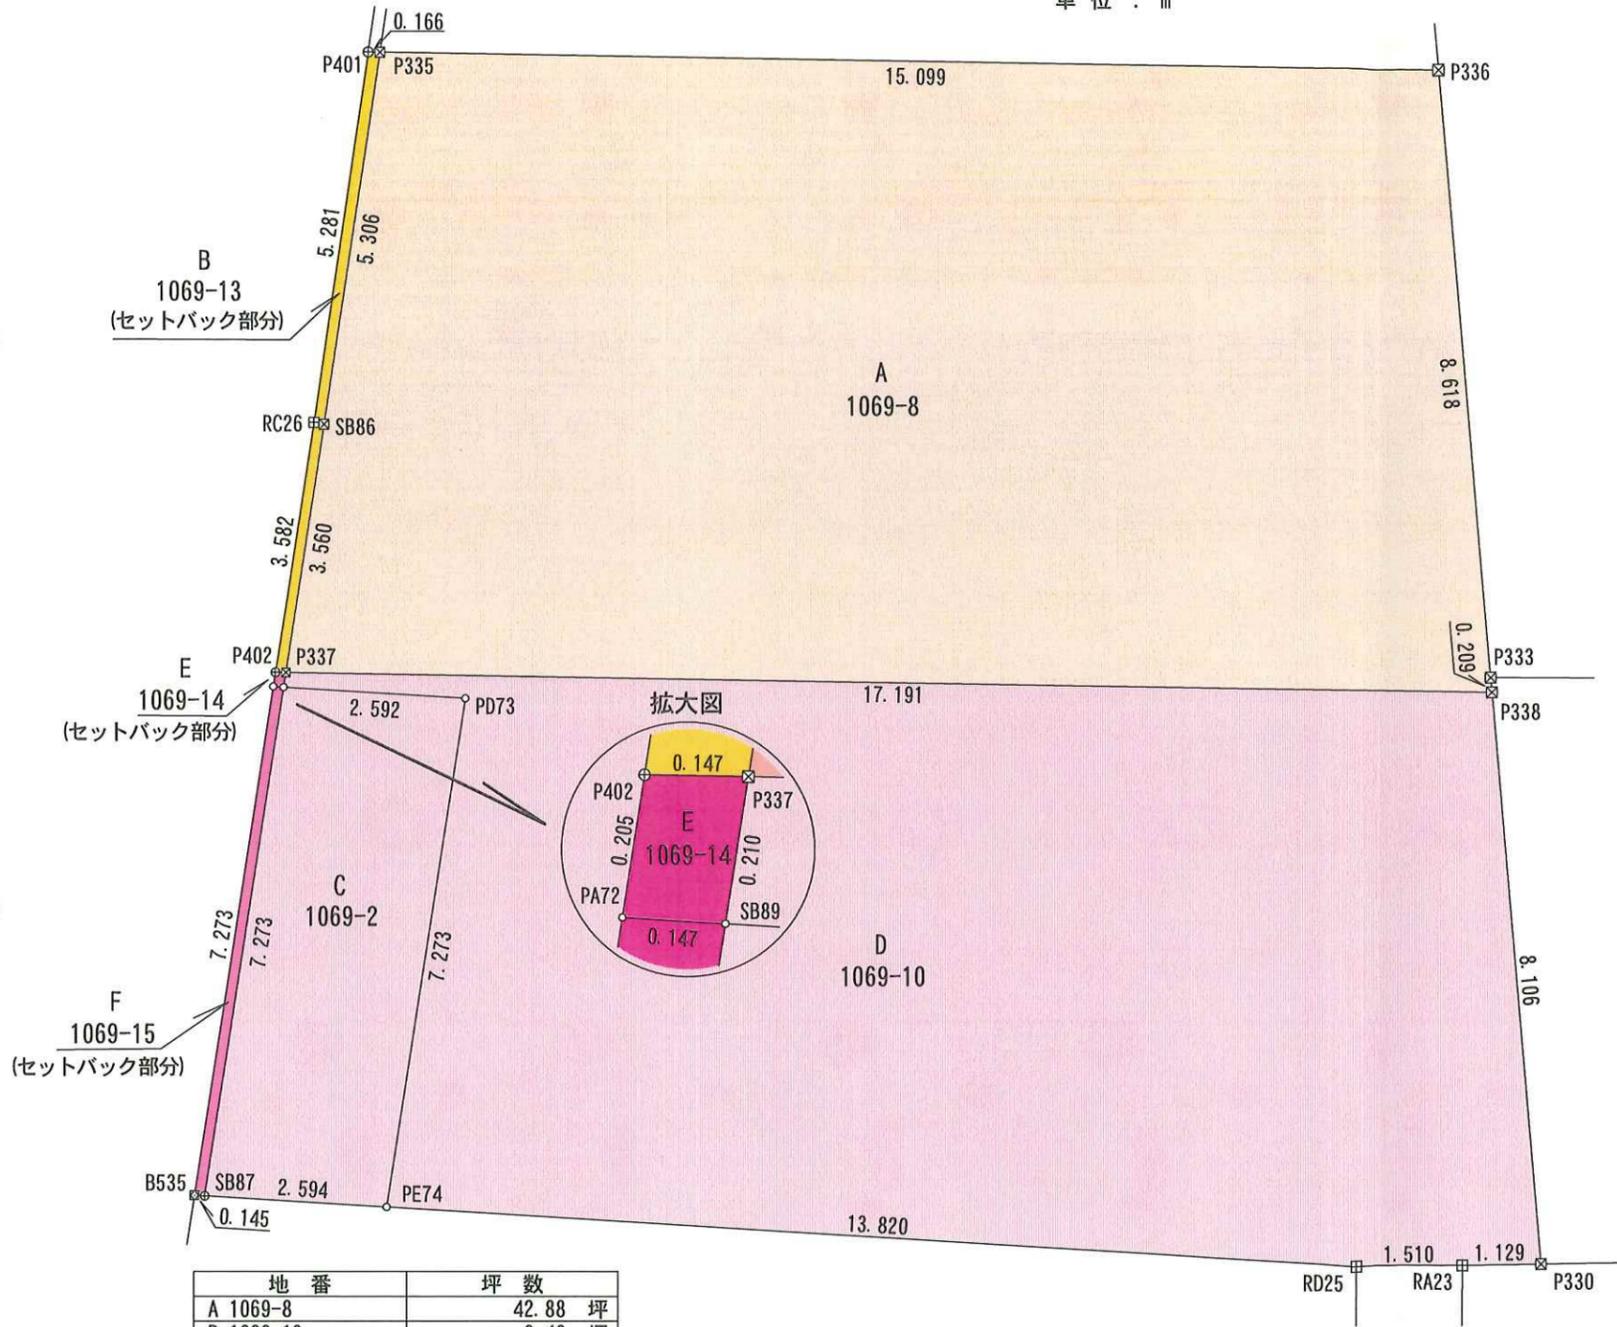

地番	坪数
A 1069-8	42.88 坪
B 1069-13	0.40 坪
C 1069-2	5.68 坪
D 1069-10	37.19 坪
E 1069-14	0.00 坪
F 1069-15	0.31 坪

引照点			
点名	種類	X座標	Y座標
KT1	C0に刻み	-79214.029	-33059.356
KT2	側溝に金属鋳	-79218.054	-33091.022

求積表

地番 A 1069-8				
NO	Xn	Yn	Yn+1-Yn-1	Xn · (Yn+1-Yn-1)
P335	-79230.210	-33088.309	-15.509	1228781.326890
SB86	-79235.498	-33088.741	-0.733	58079.620034
P337	-79239.045	-33089.042	16.865	-1336366.493925
P338	-79238.122	-33071.876	17.134	-1357665.982348
P333	-79237.915	-33071.908	-1.356	107446.612740
P336	-79229.399	-33073.232	-16.401	1299441.372999
合計				-283.543610
合計面積				141.7718050
地積				141.77 m ²

地番 B 1069-13 (セットバック部分)				
NO	Xn	Yn	Yn+1-Yn-1	Xn · (Yn+1-Yn-1)
P335	-79230.210	-33088.309	0.266	-21075.235860
P401	-79230.218	-33088.475	-0.578	45795.066004
RC26	-79235.483	-33088.887	-0.714	56574.134862
P402	-79239.052	-33089.189	-0.155	12282.053060
P337	-79239.045	-33089.042	0.448	-35499.092160
SB86	-79235.498	-33088.741	0.733	-58079.620034
合計				-2.694128
合計面積				1.3470640
地積				1.34 m ²

地番 C 1069-2				
NO	Xn	Yn	Yn+1-Yn-1	Xn · (Yn+1-Yn-1)
SB87	-79246.502	-33089.674	1.979	-156828.827458
PE74	-79246.477	-33087.080	3.207	-254143.451739
PD73	-79239.230	-33086.467	-1.979	156814.436170
SB89	-79239.254	-33089.059	-3.207	254120.287578
合計				-37.555449
合計面積				18.7777245
地積				18.77 m ²

地番 D 1069-10				
NO	Xn	Yn	Yn+1-Yn-1	Xn · (Yn+1-Yn-1)
P337	-79239.045	-33089.042	-17.183	1361564.510235
SB89	-79239.254	-33089.059	2.575	-204041.079050
PD73	-79239.230	-33086.467	1.979	-156814.436170
PE74	-79246.477	-33087.080	13.206	-1046528.975262
RD25	-79246.345	-33073.261	15.324	-1214370.990780
RA23	-79246.223	-33071.756	2.630	-208417.566490
P330	-79246.132	-33070.631	-0.120	9509.535840
P338	-79238.122	-33071.876	-18.411	1458853.064142
合計				-245.937535
合計面積				122.9687675
地積				122.96 m ²

地番 E 1069-14 (セットバック部分)				
NO	Xn	Yn	Yn+1-Yn-1	Xn · (Yn+1-Yn-1)
P402	-79239.052	-33089.189	-0.164	12995.204528
PA72	-79239.256	-33089.206	0.130	-10301.103280
SB89	-79239.254	-33089.059	0.164	-12995.237656
P337	-79239.045	-33089.042	-0.130	10301.075850
合計				-0.060558
合計面積				0.0302790
地積				0.03 m ²

地番 F 1069-15 (セットバック部分)				
NO	Xn	Yn	Yn+1-Yn-1	Xn · (Yn+1-Yn-1)
B535	-79246.503	-33089.819	-0.468	37087.363404
SB87	-79246.502	-33089.674	0.760	-60227.341520
SB89	-79239.254	-33089.059	0.468	-37083.970872
PA72	-79239.256	-33089.206	-0.760	60221.834560
合計				-2.114428
合計面積				1.0572140
地積				1.05 m ²

(所在)

一宮市大和町妙興寺字東市場 地内

(図面名)

分筆後各筆図

(縮尺) 1/100

(作製年月日)

令和6年11月11日

作製者

原田事務所

西尾市吉良町荻原大道通19番地
土地家屋調査士 原田 祺

