

地 番 1069-1, 1069-5ないし1069-14 地積測量図(1/2)

土地の所在 一宮市大和町妙興寺字東市場


求積表

地 番 (A) 1069-1				
NO	Xn	Yn	Yn+1-Yn-1	Xn · (Yn+1-Yn-1)
SB83	-79216.901	-33066.405	-12.121	960188.057021
P329	-79218.345	-33074.951	-6.915	547794.855675
P331	-79228.838	-33073.320	15.180	-1202693.760840
P351	-79228.110	-33059.771	13.070	-1035511.397700
283	-79225.024	-33060.250	-3.059	242349.348416
A511	-79218.816	-33062.830	-6.155	487591.812480
合計				-281.084948
合計面積				140.5424740
地積				140.54 m <sup>2</sup>

地 番 (B) 1069-5				
NO	Xn	Yn	Yn+1-Yn-1	Xn · (Yn+1-Yn-1)
P351	-79228.110	-33059.771	-14.943	1183905.647730
P331	-79228.838	-33073.320	-13.461	1066499.388318
P336	-79229.399	-33073.232	1.412	-111871.911388
P333	-79237.915	-33071.908	14.896	-1180327.981840
P350	-79237.185	-33058.336	13.531	-1072158.350235
284	-79237.108	-33058.377	-1.435	113705.249980
合計				-247.957435
合計面積				123.9787175
地積				123.97 m <sup>2</sup>

地 番 (C) 1069-6				
NO	Xn	Yn	Yn+1-Yn-1	Xn · (Yn+1-Yn-1)
P350	-79237.185	-33058.336	-17.656	1399011.738360
P333	-79237.915	-33071.908	-13.540	1072881.369100
P338	-79238.122	-33071.876	1.277	-101187.081794
P330	-79246.132	-33070.631	17.624	-1396633.830368
RA27	-79244.811	-33054.252	12.295	-974314.951245
合計				-242.755947
合計面積				121.3779735
地積				121.37 m <sup>2</sup>

地 番 (D) 1069-7				
NO	Xn	Yn	Yn+1-Yn-1	Xn · (Yn+1-Yn-1)
P329	-79218.345	-33074.951	-11.854	939054.261630
SB84	-79220.073	-33085.174	-12.747	1009818.270531
SB88	-79222.721	-33087.698	-3.135	248363.230335
P335	-79230.210	-33088.309	14.466	-1146144.217860
P336	-79229.399	-33073.232	14.989	-1187569.461611
P331	-79228.838	-33073.320	-1.719	136194.372522
合計				-283.544453
合計面積				141.7722265
地積				141.77 m <sup>2</sup>

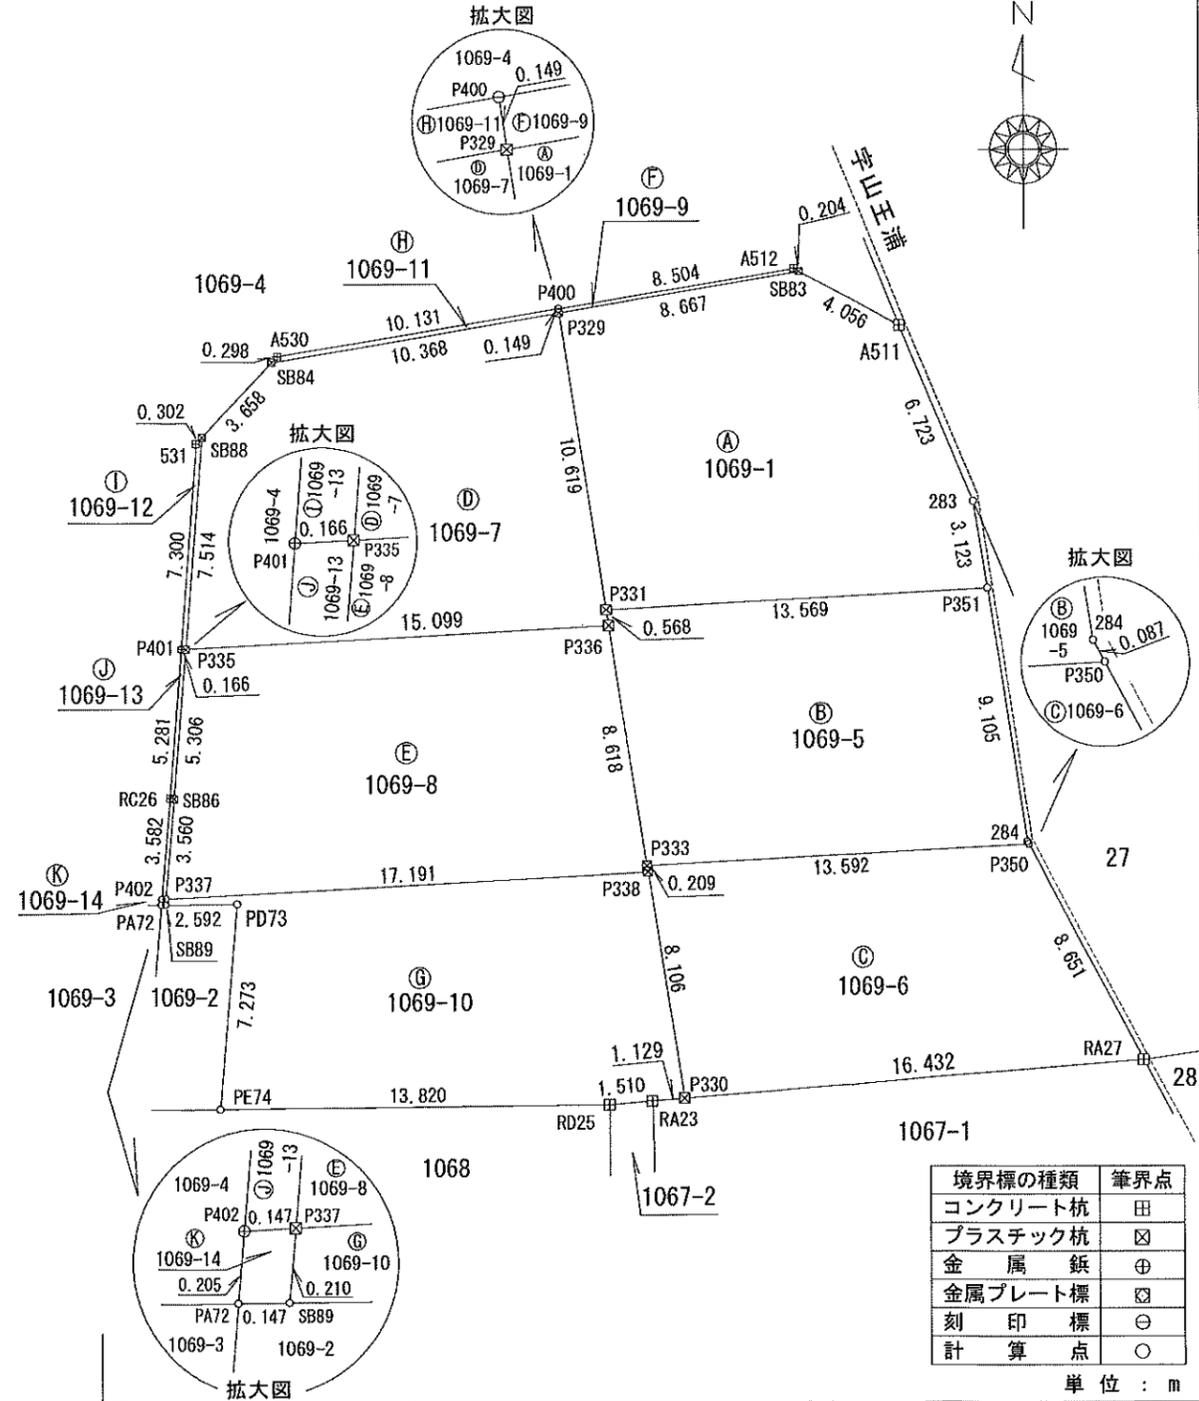

境界標の種類	筆界点
コンクリート杭	田
プラスチック杭	☒
金属紙	⊕
金属プレート標	☒
刻印標	⊖
計算点	○

単位：m

作成者 西尾市吉良町荻原大道通19番地  
土地家屋調査士 原田 禎 之  
(令和 6 年 9 月 30 日作成)

申請人 アップウィッシュ株式会社  
代表取締役 鳥居 幹 男

縮尺 1 / 250

地番	1069-1, 1069-5ないし1069-14	地積測量図(2/2)
土地の所在	一宮市大和町妙興寺字東市場	

地番	㉔ 1069-8			
NO	Xn	Yn	Yn+1-Yn-1	Xn · (Yn+1-Yn-1)
P335	-79230.210	-33088.309	-15.509	1228781.326890
SB86	-79235.498	-33088.741	-0.733	58079.620034
P337	-79239.045	-33089.042	16.865	-1336366.493925
P338	-79238.122	-33071.876	17.134	-1357665.982348
P333	-79237.915	-33071.908	-1.356	107446.612740
P336	-79229.399	-33073.232	-16.401	1299441.372999
			合計	-283.543610
			合計面積	141.7718050
			地積	141.77 m <sup>2</sup>

地番	㉑ 1069-12			
NO	Xn	Yn	Yn+1-Yn-1	Xn · (Yn+1-Yn-1)
SB88	-79222.721	-33087.698	0.403	-31926.756563
531	-79222.940	-33087.906	-0.777	61556.224380
P401	-79230.218	-33088.475	-0.403	31929.777854
P335	-79230.210	-33088.309	0.777	-61561.873170
			合計	-2.627499
			合計面積	1.3137495
			地積	1.31 m <sup>2</sup>

地番	㉕ 1069-9			
NO	Xn	Yn	Yn+1-Yn-1	Xn · (Yn+1-Yn-1)
A512	-79216.804	-33066.585	-8.569	678808.793476
P400	-79218.198	-33074.974	-8.366	662739.444468
P329	-79218.345	-33074.951	8.569	-678821.998305
SB83	-79216.901	-33066.405	8.366	-662728.593766
			合計	-2.354127
			合計面積	1.1770635
			地積	1.17 m <sup>2</sup>

地番	㉒ 1069-13			
NO	Xn	Yn	Yn+1-Yn-1	Xn · (Yn+1-Yn-1)
P335	-79230.210	-33088.309	0.266	-21075.235860
P401	-79230.218	-33088.475	-0.578	45795.066004
RC26	-79235.483	-33088.887	-0.714	56574.134862
P402	-79239.052	-33089.189	-0.155	12282.053060
P337	-79239.045	-33089.042	0.448	-35499.092160
SB86	-79235.498	-33088.741	0.733	-58079.620034
			合計	-2.694128
			合計面積	1.3470640
			地積	1.34 m <sup>2</sup>

地番	㉖ 1069-10			
NO	Xn	Yn	Yn+1-Yn-1	Xn · (Yn+1-Yn-1)
P337	-79239.045	-33089.042	-17.183	1361564.510235
SB89	-79239.254	-33089.059	2.575	-204041.079050
PD73	-79239.230	-33086.467	1.979	-156814.436170
PE74	-79246.477	-33087.080	13.206	-1046528.975262
RD25	-79246.345	-33073.261	15.324	-1214370.990780
RA23	-79246.223	-33071.756	2.630	-208417.566490
P330	-79246.132	-33070.631	-0.120	9509.535840
P338	-79238.122	-33071.876	-18.411	1458853.064142
			合計	-245.937535
			合計面積	122.9687675
			地積	122.96 m <sup>2</sup>

地番	㉓ 1069-14			
NO	Xn	Yn	Yn+1-Yn-1	Xn · (Yn+1-Yn-1)
P402	-79239.052	-33089.189	-0.164	12995.204528
PA72	-79239.256	-33089.206	0.130	-10301.103280
SB89	-79239.254	-33089.059	0.164	-12995.237656
P337	-79239.045	-33089.042	-0.130	10301.075850
			合計	-0.060558
			合計面積	0.0302790
			地積	0.03 m <sup>2</sup>

総合計面積	797.9547575 m <sup>2</sup>
-------	----------------------------

地番	㉗ 1069-11			
NO	Xn	Yn	Yn+1-Yn-1	Xn · (Yn+1-Yn-1)
P329	-79218.345	-33074.951	10.200	-808027.119000
P400	-79218.198	-33074.974	-10.017	793528.689366
A530	-79219.858	-33084.968	-10.200	808042.551600
SB84	-79220.073	-33085.174	10.017	-793547.471241
			合計	-3.349275
			合計面積	1.6746375
			地積	1.67 m <sup>2</sup>

基準点の名称および座標値			
名称	X座標	Y座標	備考
4A081	-79238.759	-32984.040	街区多角点節点(金属鉄)
40B70	-79163.854	-33051.514	街区多角点(真鍮標)
40B75	-79411.662	-33101.830	街区多角点(真鍮標)
4A087	-79442.480	-32974.511	街区多角点節点(金属鉄)

測地系	世界測地系	測量年月日	令和6年4月29日
座標系	VII	縮尺係数	0.999913

作成者	西尾市吉良町荻原大道通19番地 土地家屋調査士 原田 禎之 (令和6年9月30日作成)	申請人	アップウィッシュ株式会社 代表取締役 鳥居 幹男	縮尺	1/
-----	---	-----	-----------------------------	----	----

地番	1069-2, 1069-15	地積測量図
土地の所在	一宮市大和町妙興寺字東市場	

求積表



地番	① 1069-2			
NO	X <sub>n</sub>	Y <sub>n</sub>	Y <sub>n+1</sub> -Y <sub>n-1</sub>	X <sub>n</sub> ・(Y <sub>n+1</sub> -Y <sub>n-1</sub> )
SB87	-79246.502	-33089.674	1.979	-156828.827458
PE74	-79246.477	-33087.080	3.207	-254143.451739
PD73	-79239.230	-33086.467	-1.979	156814.436170
SB89	-79239.254	-33089.059	-3.207	254120.287578
合計				-37.555449
合計面積	18.7777245			
地積	18.77 m <sup>2</sup>			

地番	② 1069-15			
NO	X <sub>n</sub>	Y <sub>n</sub>	Y <sub>n+1</sub> -Y <sub>n-1</sub>	X <sub>n</sub> ・(Y <sub>n+1</sub> -Y <sub>n-1</sub> )
B535	-79246.503	-33089.819	-0.468	37087.363404
SB87	-79246.502	-33089.674	0.760	-60227.341520
SB89	-79239.254	-33089.059	0.468	-37083.970872
PA72	-79239.256	-33089.206	-0.760	60221.834560
合計				-2.114428
合計面積	1.0572140			
地積	1.05 m <sup>2</sup>			

総合計面積	19.8349385 m <sup>2</sup>
-------	---------------------------

基準点の名称および座標値			
名称	X座標	Y座標	備考
4A081	-79238.759	-32984.040	街区多角点節点(金属鉄)
40B70	-79163.854	-33051.514	街区多角点(真鍮標)
40B75	-79411.662	-33101.830	街区多角点(真鍮標)
4A087	-79442.480	-32974.511	街区多角点節点(金属鉄)

測地系	世界測地系	測量年月日	令和6年4月29日
座標系	VII	縮尺係数	0.999913

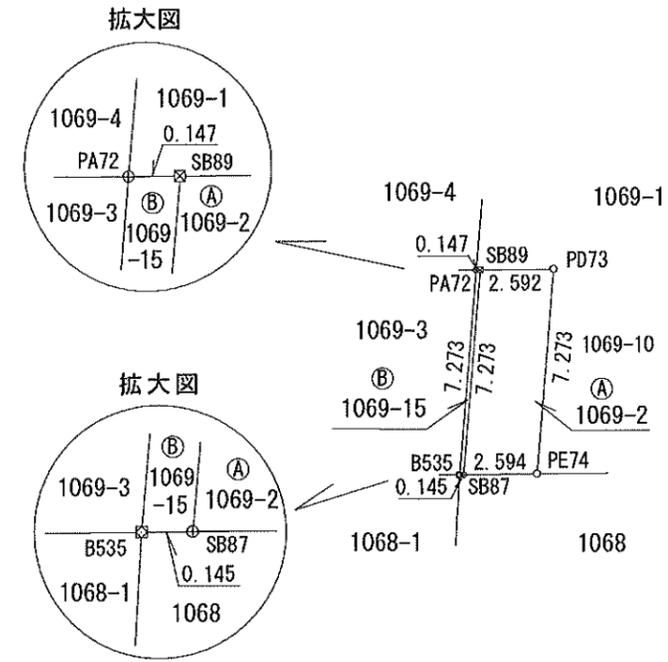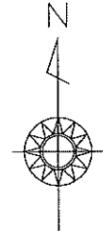

境界標の種類	筆界点
プラスチック杭	☒
金属鉄	⊕
金属プレート標	☒
計算点	○

単位：m

作成者	西尾市吉良町荻原大道通19番地 土地家屋調査士 原田 禎之 (令和6年9月30日作成)	申請人	アップウィッシュ株式会社 代表取締役 鳥居 幹男	縮尺	1/250
-----	---	-----	-----------------------------	----	-------

地番	27-1, 27-2, 27-3	地積測量図
----	------------------	-------

土地の所在	一宮市大和町妙興寺字山王浦
-------	---------------

求積表

地番 ㉠ 27-1				
NO	Xn	Yn	Yn+1-Yn-1	Xn · (Yn+1-Yn-1)
283	-79225.024	-33060.250	-0.786	62270.868864
P351	-79228.110	-33059.771	1.265	-100223.559150
P332	-79228.068	-33058.985	-0.479	37950.244572
合計				-2.445714
合計面積				1.2228570
地積				1.22 m <sup>2</sup>


地番 ㉡ 27-2				
NO	Xn	Yn	Yn+1-Yn-1	Xn · (Yn+1-Yn-1)
P332	-79228.068	-33058.985	-4.508	357160.130544
P351	-79228.110	-33059.771	0.608	-48170.690880
284	-79237.108	-33058.377	1.435	-113705.249980
P350	-79237.185	-33058.336	3.114	-246744.594090
P334	-79237.020	-33055.263	-0.649	51424.825980
合計				-35.578426
合計面積				17.7892130
地積				17.78 m <sup>2</sup>

地番 ㉢ 27-3				
NO	Xn	Yn	Yn+1-Yn-1	Xn · (Yn+1-Yn-1)
P334	-79237.020	-33055.263	-6.182	489843.257640
P350	-79237.185	-33058.336	1.011	-80108.794035
RA27	-79244.811	-33054.252	6.182	-489891.421602
C501	-79244.500	-33052.154	-1.011	80116.189500
合計				-40.768497
合計面積				20.3842485
地積				20.38 m <sup>2</sup>

総合計面積	39.3963185 m <sup>2</sup>
-------	---------------------------

基準点の名称および座標値			
名称	X座標	Y座標	備考
4A081	-79238.759	-32984.040	街区多角点節点(金属鉄)
40B70	-79163.854	-33051.514	街区多角点(真鍮標)
40B75	-79411.662	-33101.830	街区多角点(真鍮標)
4A087	-79442.480	-32974.511	街区多角点節点(金属鉄)

測地系	世界測地系	測量年月日	令和6年4月29日
座標系	VII	縮尺係数	0.999913

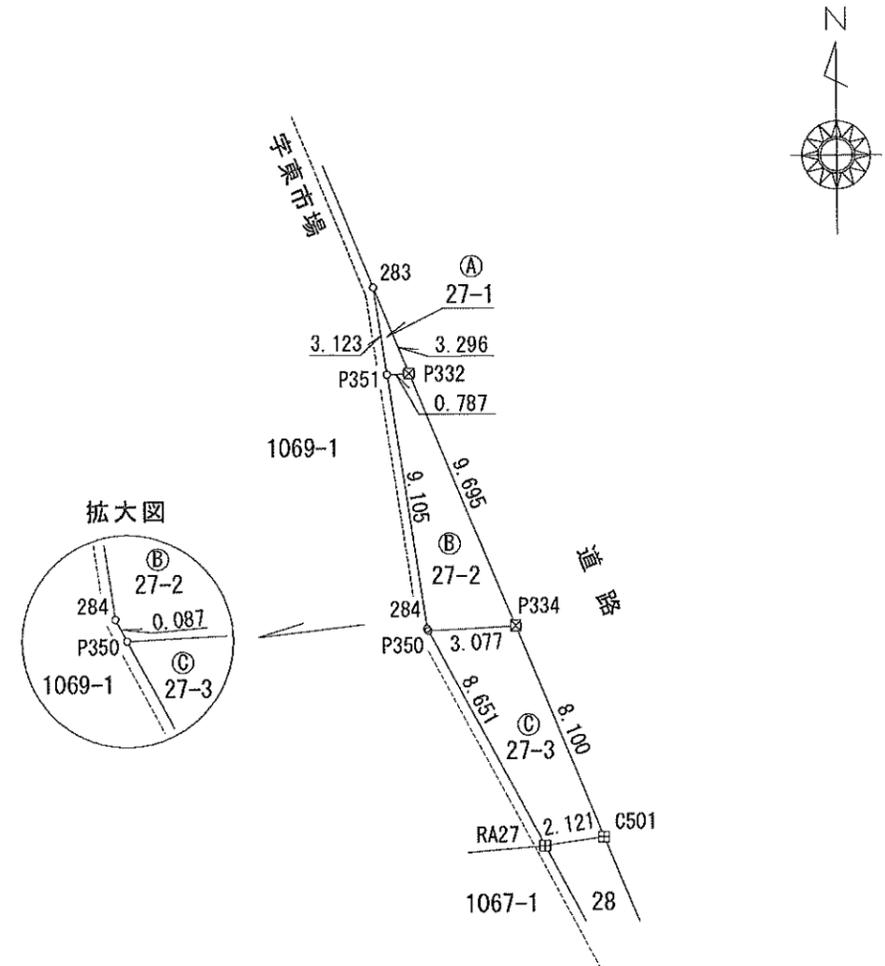

境界標の種類	筆界点
コンクリート杭	田
プラスチック杭	☒
計算点	○

単位：m



作成者 西尾市吉良町荻原大道通19番地  
土地家屋調査士 原田 禎之  
(令和6年9月30日作成)

申請人 アップウィッシュ株式会社  
代表取締役 鳥居 幹男

縮尺 1/250



イ 65-3    △ 65-7    ㄆ 1074-6    † 1069-15  
 ロ 109    □ 1069-3    ㄇ 1069-11    ‡ 1069-14

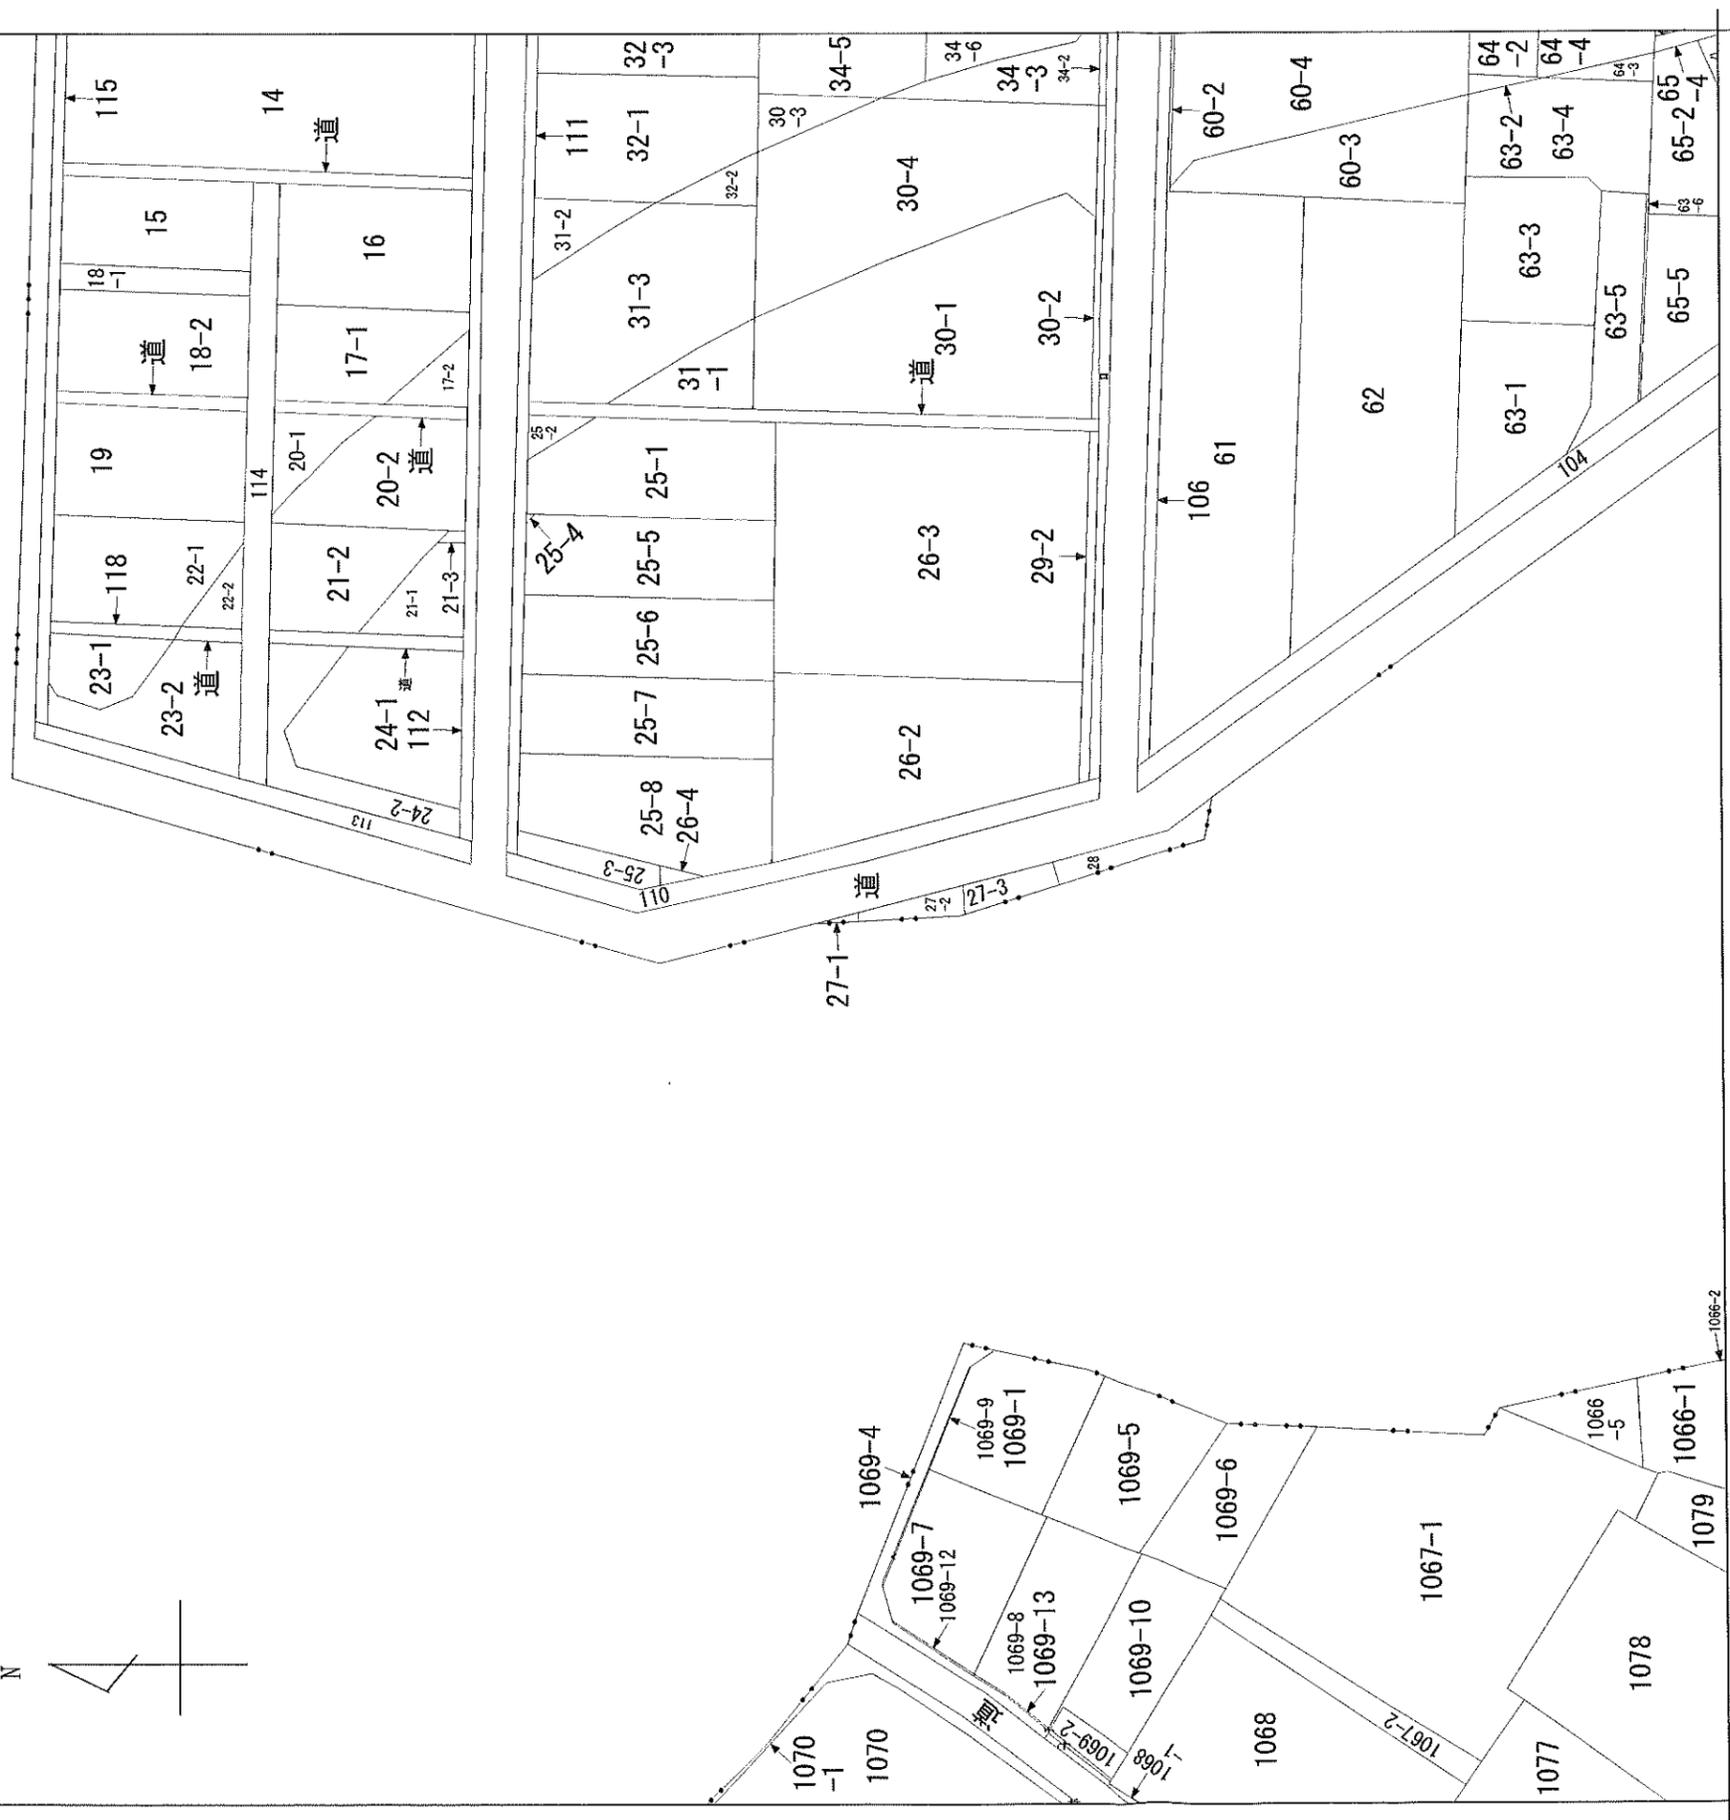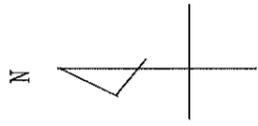

請求部分	所在	一宮市大和町妙興寺字山王浦	地番	27番1
出力尺縮	1/600	精度分	乙二	座標系 番号又は 記号
作成年月日		付年月日 (原図)	分類	地図に準ずる図面
			種類	土地改良所在図
				補記項