

地番	118-2 118-5~118-7	土地積地測所量在図図
土地の所在	知多市八幡字東大平地	

直角座標法求積表


地番	(A) 118-2			
NO	Xn	Yn	Yn+1 - Yn-1	Xn・(Yn+1 - Yn-1)
QB22	-114000.576	-23608.293	-12.300	1402207.084800
Q21	-114003.838	-23619.102	-6.386	728028.509468
QX4	-114015.704	-23614.679	6.180	-704617.050720
QX3	-114026.814	-23612.922	3.838	-437634.912132
QX2	-114035.958	-23610.841	12.257	-1397738.737206
KB4	-114033.867	-23600.665	4.039	-460582.788813
QB23	-114003.996	-23606.802	-7.628	869622.481488
		合計		-715.413115
		合計面積		357.7065575
		地積		357.70 m ²

地番	(B) 118-5			
NO	Xn	Yn	Yn+1 - Yn-1	Xn・(Yn+1 - Yn-1)
HKRK6	-114041.168	-23621.879	-5.965	680255.567120
HKRK14	-114041.603	-23621.632	3.171	-361625.923113
KB10	-114046.750	-23618.708	22.416	-2556471.948000
KB5	-114040.920	-23599.216	18.043	-2057640.319560
KB4	-114033.867	-23600.665	-11.625	1325643.703875
QX2	-114035.958	-23610.841	-15.002	1710767.441916
QX1	-114037.862	-23615.667	-11.038	1258749.920756
		合計		-321.557006
		合計面積		160.7785030
		地積		160.77 m ²

地番	(C) 118-6			
NO	Xn	Yn	Yn+1 - Yn-1	Xn・(Yn+1 - Yn-1)
KB10	-114046.750	-23618.708	-15.589	1777874.785750
KB11	-114053.619	-23614.805	20.941	-2388396.835479
KB6	-114047.973	-23597.767	15.589	-1777893.851097
KB5	-114040.920	-23599.216	-20.941	2388130.905720
		合計		-284.995106
		合計面積		142.4975530
		地積		142.49 m ²

地番	(D) 118-7			
NO	Xn	Yn	Yn+1 - Yn-1	Xn・(Yn+1 - Yn-1)
KB11	-114053.619	-23614.805	-13.449	1533907.121931
HKRK5	-114059.937	-23611.216	5.042	-575090.202354
Q7	-114062.495	-23609.763	14.897	-1699188.988015
QB24	-114055.022	-23596.319	11.996	-1368204.043912
KB6	-114047.973	-23597.767	-18.486	2108290.828878
		合計		-285.283472
		合計面積		142.6417360
		地積		142.64 m ²

合計 803.6243495

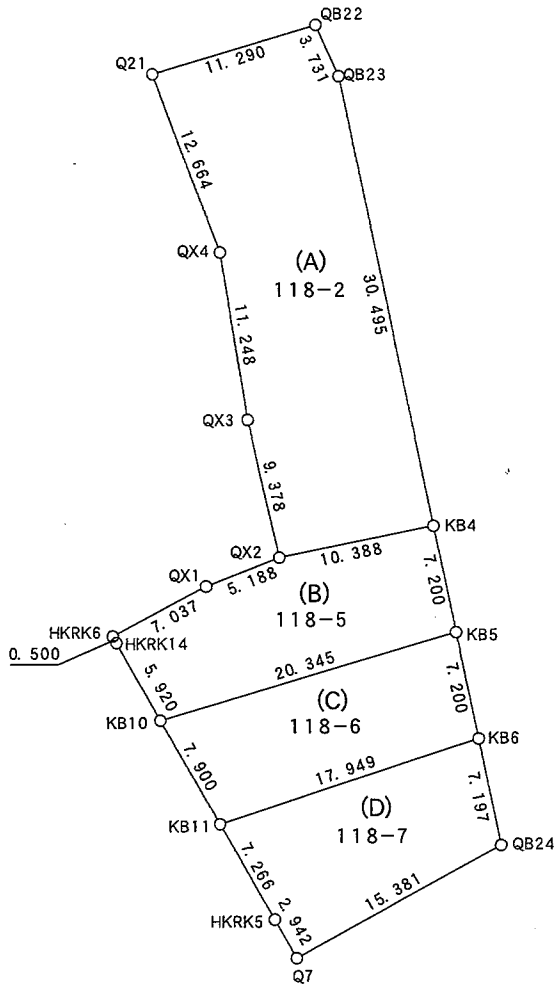

凡例

筆界点	境界標の種類
田	コンクリート杭
×	プラスチック杭
◇	プレート
▽	刻
⊕	金属印
○	ベイント
△	現況点
◎	計算点
□	石杭

単位：m

この測量図は世界測地系に基づく成果である。			
基準点の種類		座標系番号	
街区基準点		(Ⅶ)系	
基準点の名称	標識の種類	X座標	Y座標
1024A (街区三角点)	金属標	-114341.142	-23773.025
10B35 (街区多角点)	金属板	-114307.146	-23470.864

測量年月日：令和6年12月2日

作成者	愛知県一宮市若竹一丁目12番2号 土地家屋調査士 和田彌一郎 (令和7年10月5日作成)	申請人	株式会社ブルーアロー 代表取締役 鳥居 恵美子	縮尺	1 / 500
-----	--	-----	----------------------------	----	---------