


名古屋市港区東茶屋一丁目556番

分筆案 縮尺 1/250

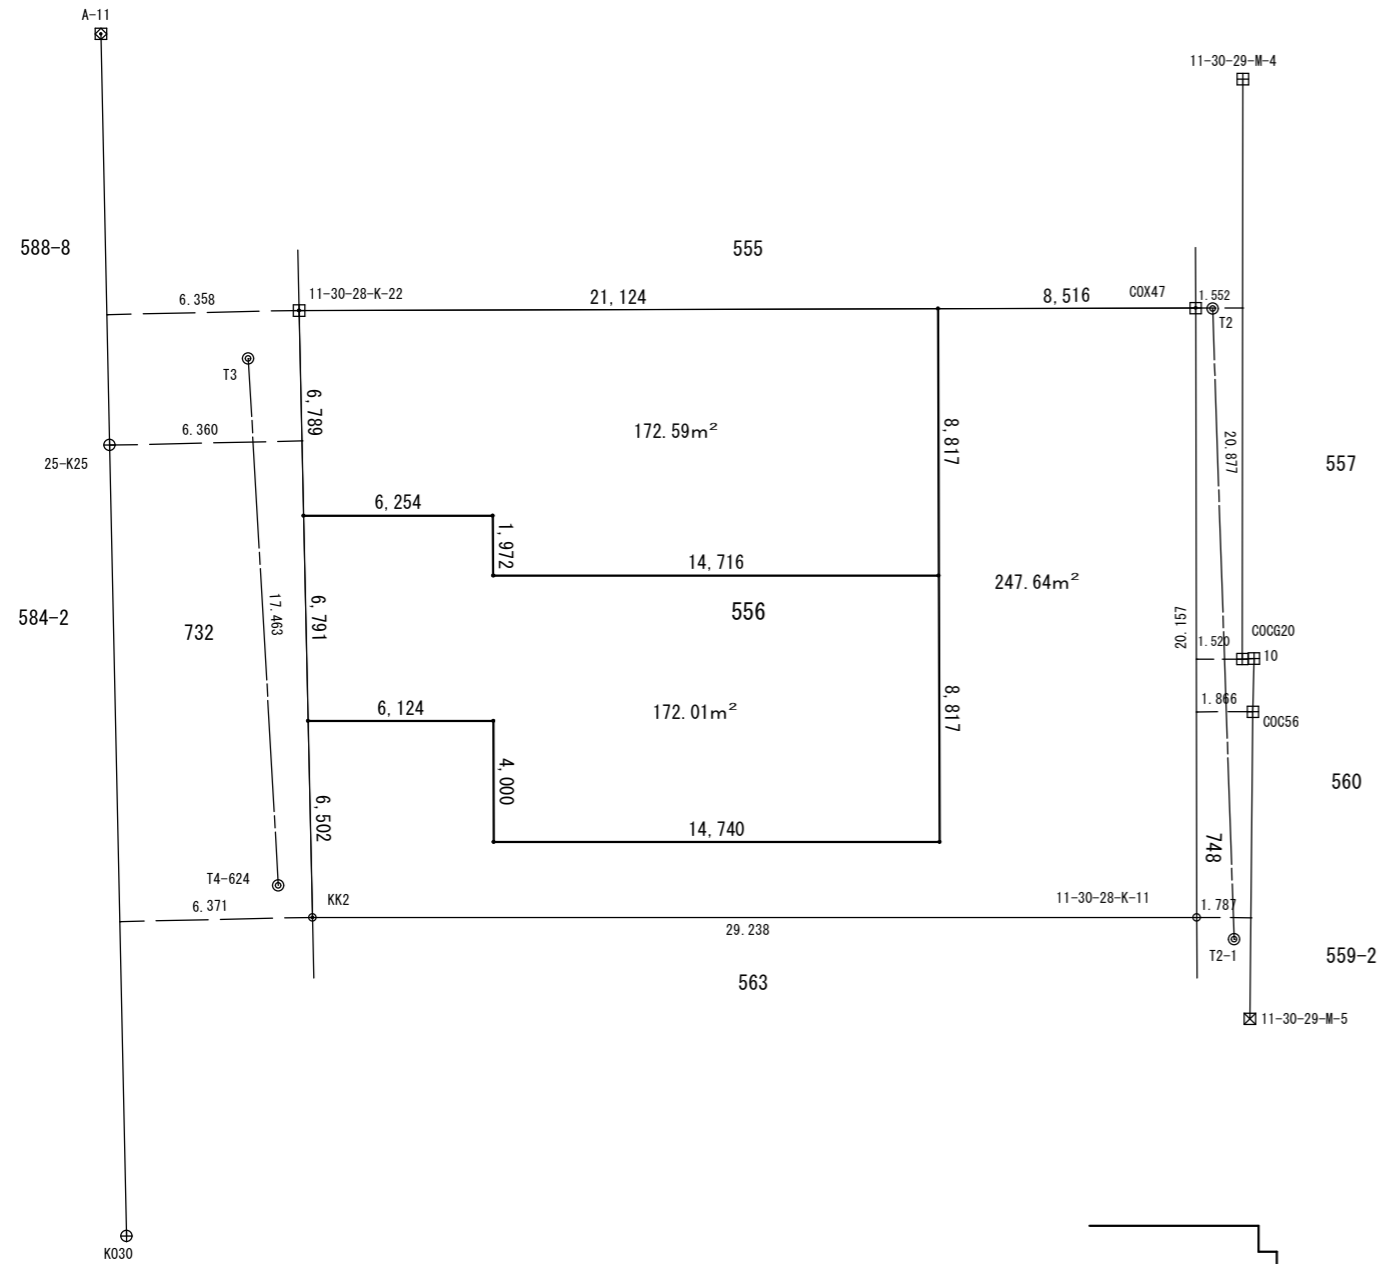

縦方向の寸法

NO	Xn	Yn	Yn+1-Yn-1	Xn積算 (Yn+1-Yn-1)
11-30-28-K-22	-98852.243	-30479.428	-33.365	3298205.087695
KK2	-98871.772	-30484.107	23.599	-2333274.947428
11-30-28-K-11	-98879.204	-30455.829	33.365	-3299104.641460
COX47	-98859.699	-30450.742	-23.599	2332990.036701
總・險・				-1184.464492
總・險・				592.2322460
總・險・				592.23 m2

縦方向の寸法		面積	
部・積算		0.999911	
緯度	X緯度	経度	緯度
T4-694	-98799.152	-30472.789	緯度
T4-623	-98823.495	-30478.231	緯度
T4-624	-98870.461	-30484.932	緯度
T4-696	-98892.253	-30489.959	緯度
緯度・緯度・緯度・緯度			

緯度	X緯度	経度	緯度
T1	-98832.244	-30442.938	緯度
T2	-98859.860	-30450.199	緯度
T2-1	-98880.220	-30454.814	緯度
T3	-98853.345	-30481.464	緯度

令和8年3月21日

	令和8年3月21日