


分筆案

みよし市三好町八和田 17番2、17番3

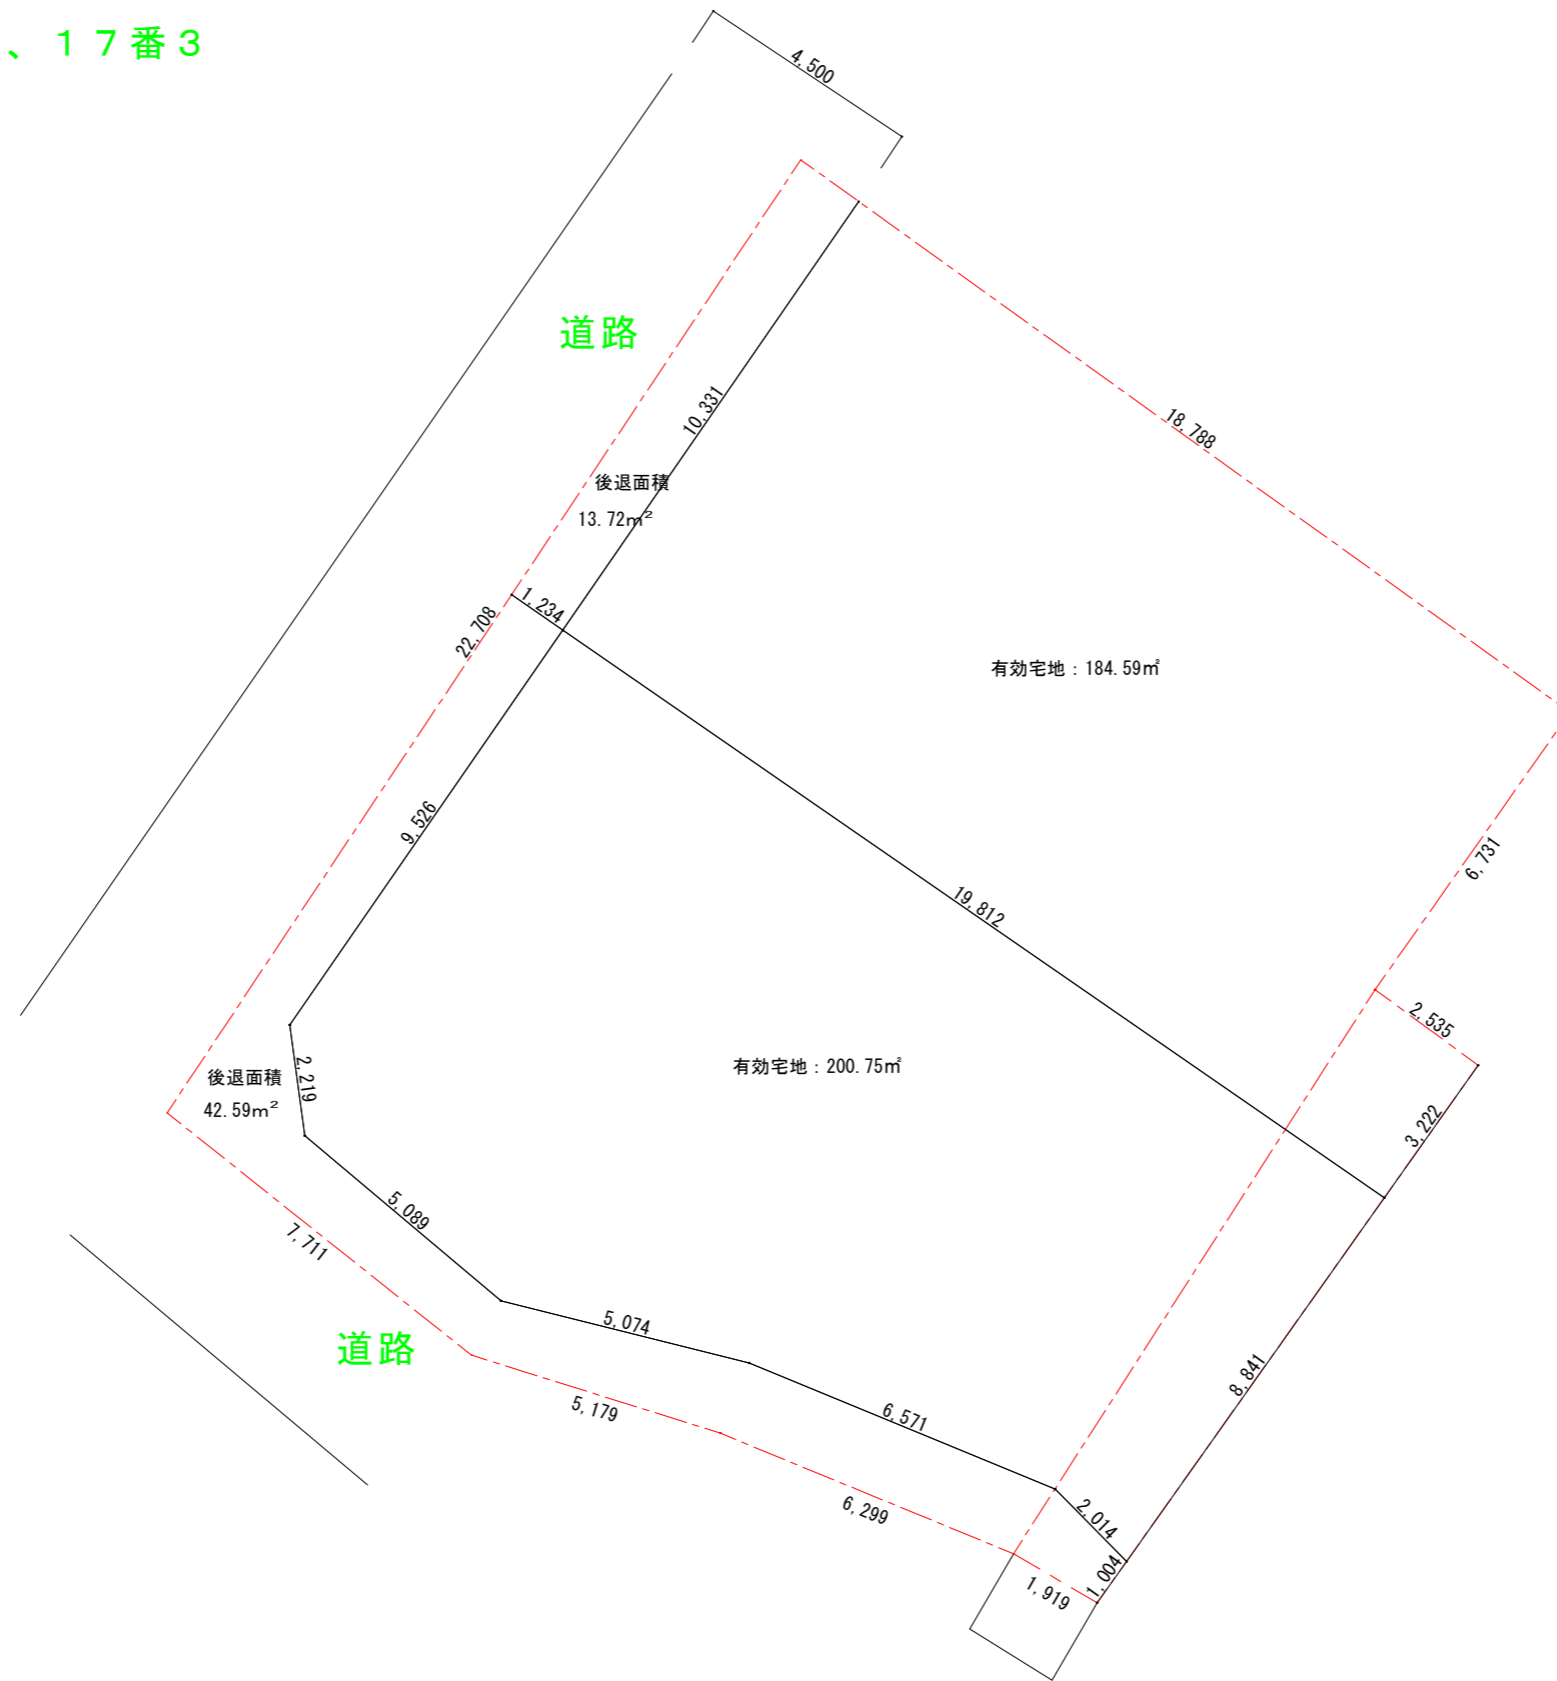

分筆案 S=1/150

2026.3.28作成

※当図は確定測量図より作成したものです。