


拡大図 1/50

※任意後退ラインは道路後退ラインより1.00mで作成しています。

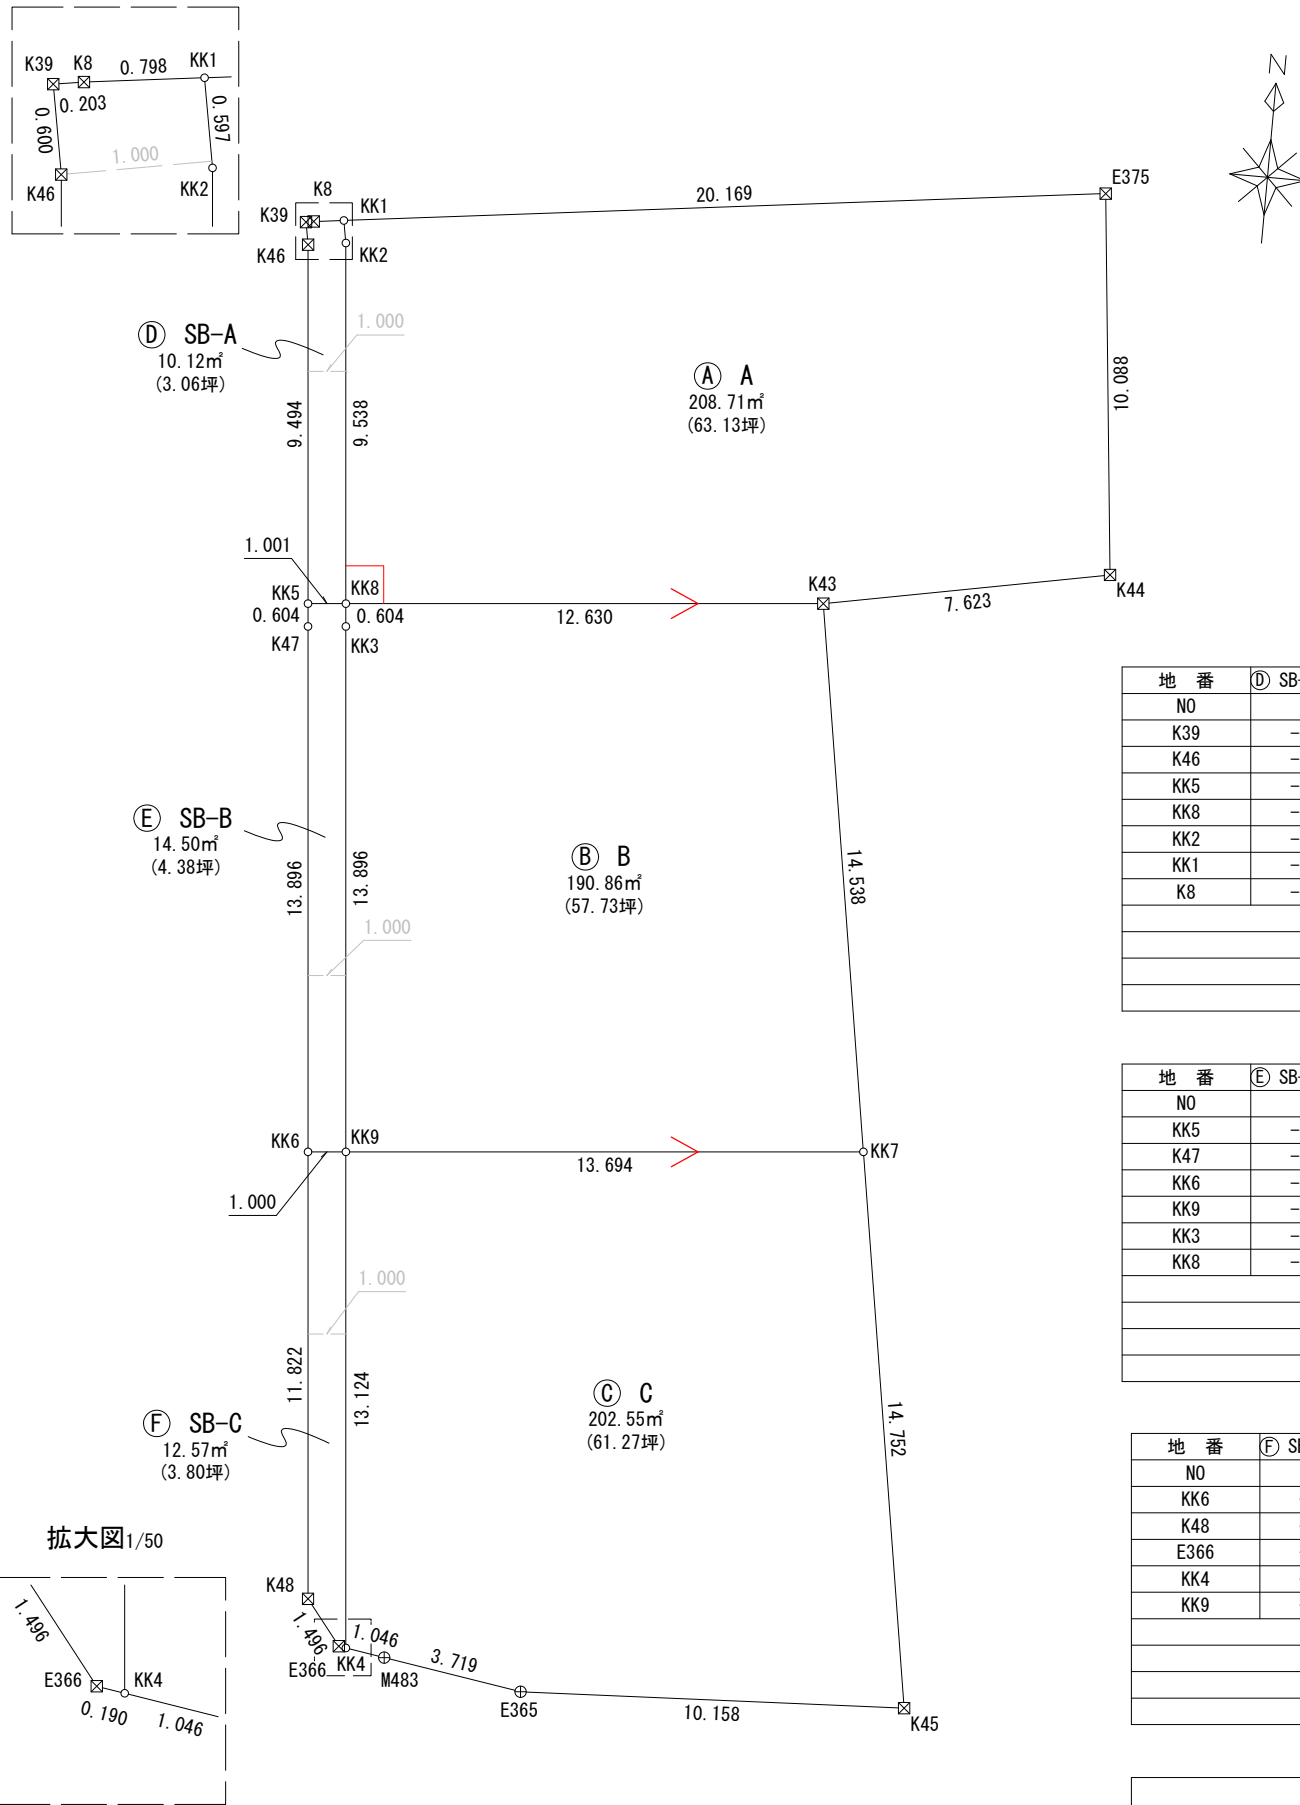

求積表

地番 ㉠ A				
NO	Xn	Yn	Xn+1-Xn-1	Yn · (Xn+1-Xn-1)
KK1	-123782.232	-7341.823	-3.125	22943.196875
KK2	-123782.820	-7341.717	-10.087	74055.899379
KK8	-123792.319	-7340.852	-8.355	61332.818460
K43	-123791.175	-7328.273	2.588	-18965.570524
K44	-123789.731	-7320.787	11.480	-84042.634760
E375	-123779.695	-7321.814	7.499	-54906.283186
合計				417.426244
合計面積				208.7131220
地積				208.71 m ²
公簿面積				m ²

地番 ㉡ B				
NO	Xn	Yn	Xn+1-Xn-1	Yn · (Xn+1-Xn-1)
KK8	-123792.319	-7340.852	-1.746	12817.127592
KK3	-123792.921	-7340.798	-14.441	106008.463918
KK9	-123806.760	-7339.538	-12.598	92463.499724
KK7	-123805.519	-7325.900	15.585	-114174.151500
K43	-123791.175	-7328.273	13.200	-96733.203600
合計				381.736134
合計面積				190.8680670
地積				190.86 m ²
公簿面積				m ²

地番 ㉢ C				
NO	Xn	Yn	Xn+1-Xn-1	Yn · (Xn+1-Xn-1)
KK9	-123806.760	-7339.538	-14.311	105036.128318
KK4	-123819.830	-7338.348	-13.231	97093.682388
M483	-123819.991	-7337.314	-0.733	5378.251162
E365	-123820.563	-7333.639	-0.083	608.692037
K45	-123820.074	-7323.492	15.044	-110174.613648
KK7	-123805.519	-7325.900	13.314	-97537.032600
合計				405.107657
合計面積				202.5538285
地積				202.55 m ²
公簿面積				m ²

地番 ㉣ SB-A				
NO	Xn	Yn	Xn+1-Xn-1	Yn · (Xn+1-Xn-1)
K39	-123782.364	-7342.816	-0.623	4574.574368
K46	-123782.955	-7342.709	-10.046	73764.854614
KK5	-123792.410	-7341.849	-9.364	68749.074036
KK8	-123792.319	-7340.852	9.590	-70398.770680
KK2	-123782.820	-7341.717	10.087	-74055.899379
KK1	-123782.232	-7341.823	0.488	-3582.809624
K8	-123782.332	-7342.615	-0.132	969.225180
合計				20.248515
合計面積				10.1242575
地積				10.12 m ²
公簿面積				m ²

地番 ㉤ SB-B				
NO	Xn	Yn	Xn+1-Xn-1	Yn · (Xn+1-Xn-1)
KK5	-123792.410	-7341.849	-0.693	5087.901357
K47	-123793.012	-7341.794	-14.441	106022.847154
KK6	-123806.851	-7340.534	-13.748	100917.661432
KK9	-123806.760	-7339.538	13.930	-102239.764340
KK3	-123792.921	-7340.798	14.441	-106008.463918
KK8	-123792.319	-7340.852	0.511	-3751.175372
合計				29.006313
合計面積				14.5031565
地積				14.50 m ²
公簿面積				m ²

地番 ㉦ SB-C				
NO	Xn	Yn	Xn+1-Xn-1	Yn · (Xn+1-Xn-1)
KK6	-123806.851	-7340.534	-11.865	87095.435910
K48	-123818.625	-7339.462	-12.950	95046.032900
E366	-123819.801	-7338.536	-1.205	8842.935880
KK4	-123819.830	-7338.348	13.041	-95699.396268
KK9	-123806.760	-7339.538	12.979	-95259.863702
合計				25.144720
合計面積				12.5723600
地積				12.57 m ²
公簿面積				m ²

総合計面積	639.3347915 m ²
-------	----------------------------

筆界点	境界杭等の種類
□	石杭
田	コンクリート杭
⊠	プラスチック杭
⊞	金属標
⊕	鋳
⊖	刻印
○	木杭又はペンキ
▽	現況点
◦	計算点
◎	基準点・引照点

すきから事務所

岡崎市宮地町字北浦40番地

土地家屋調査士 鋤柄 浩一

TEL(0564)58-1071 FAX(0564)58-1072 ※職印は朱印されたもの以外は無効とする。

作成年月日 令和 8年 5月 27日

所在 西尾市志貴野町宮前66-1、69-4、69-15

参考計画図

1 : 200