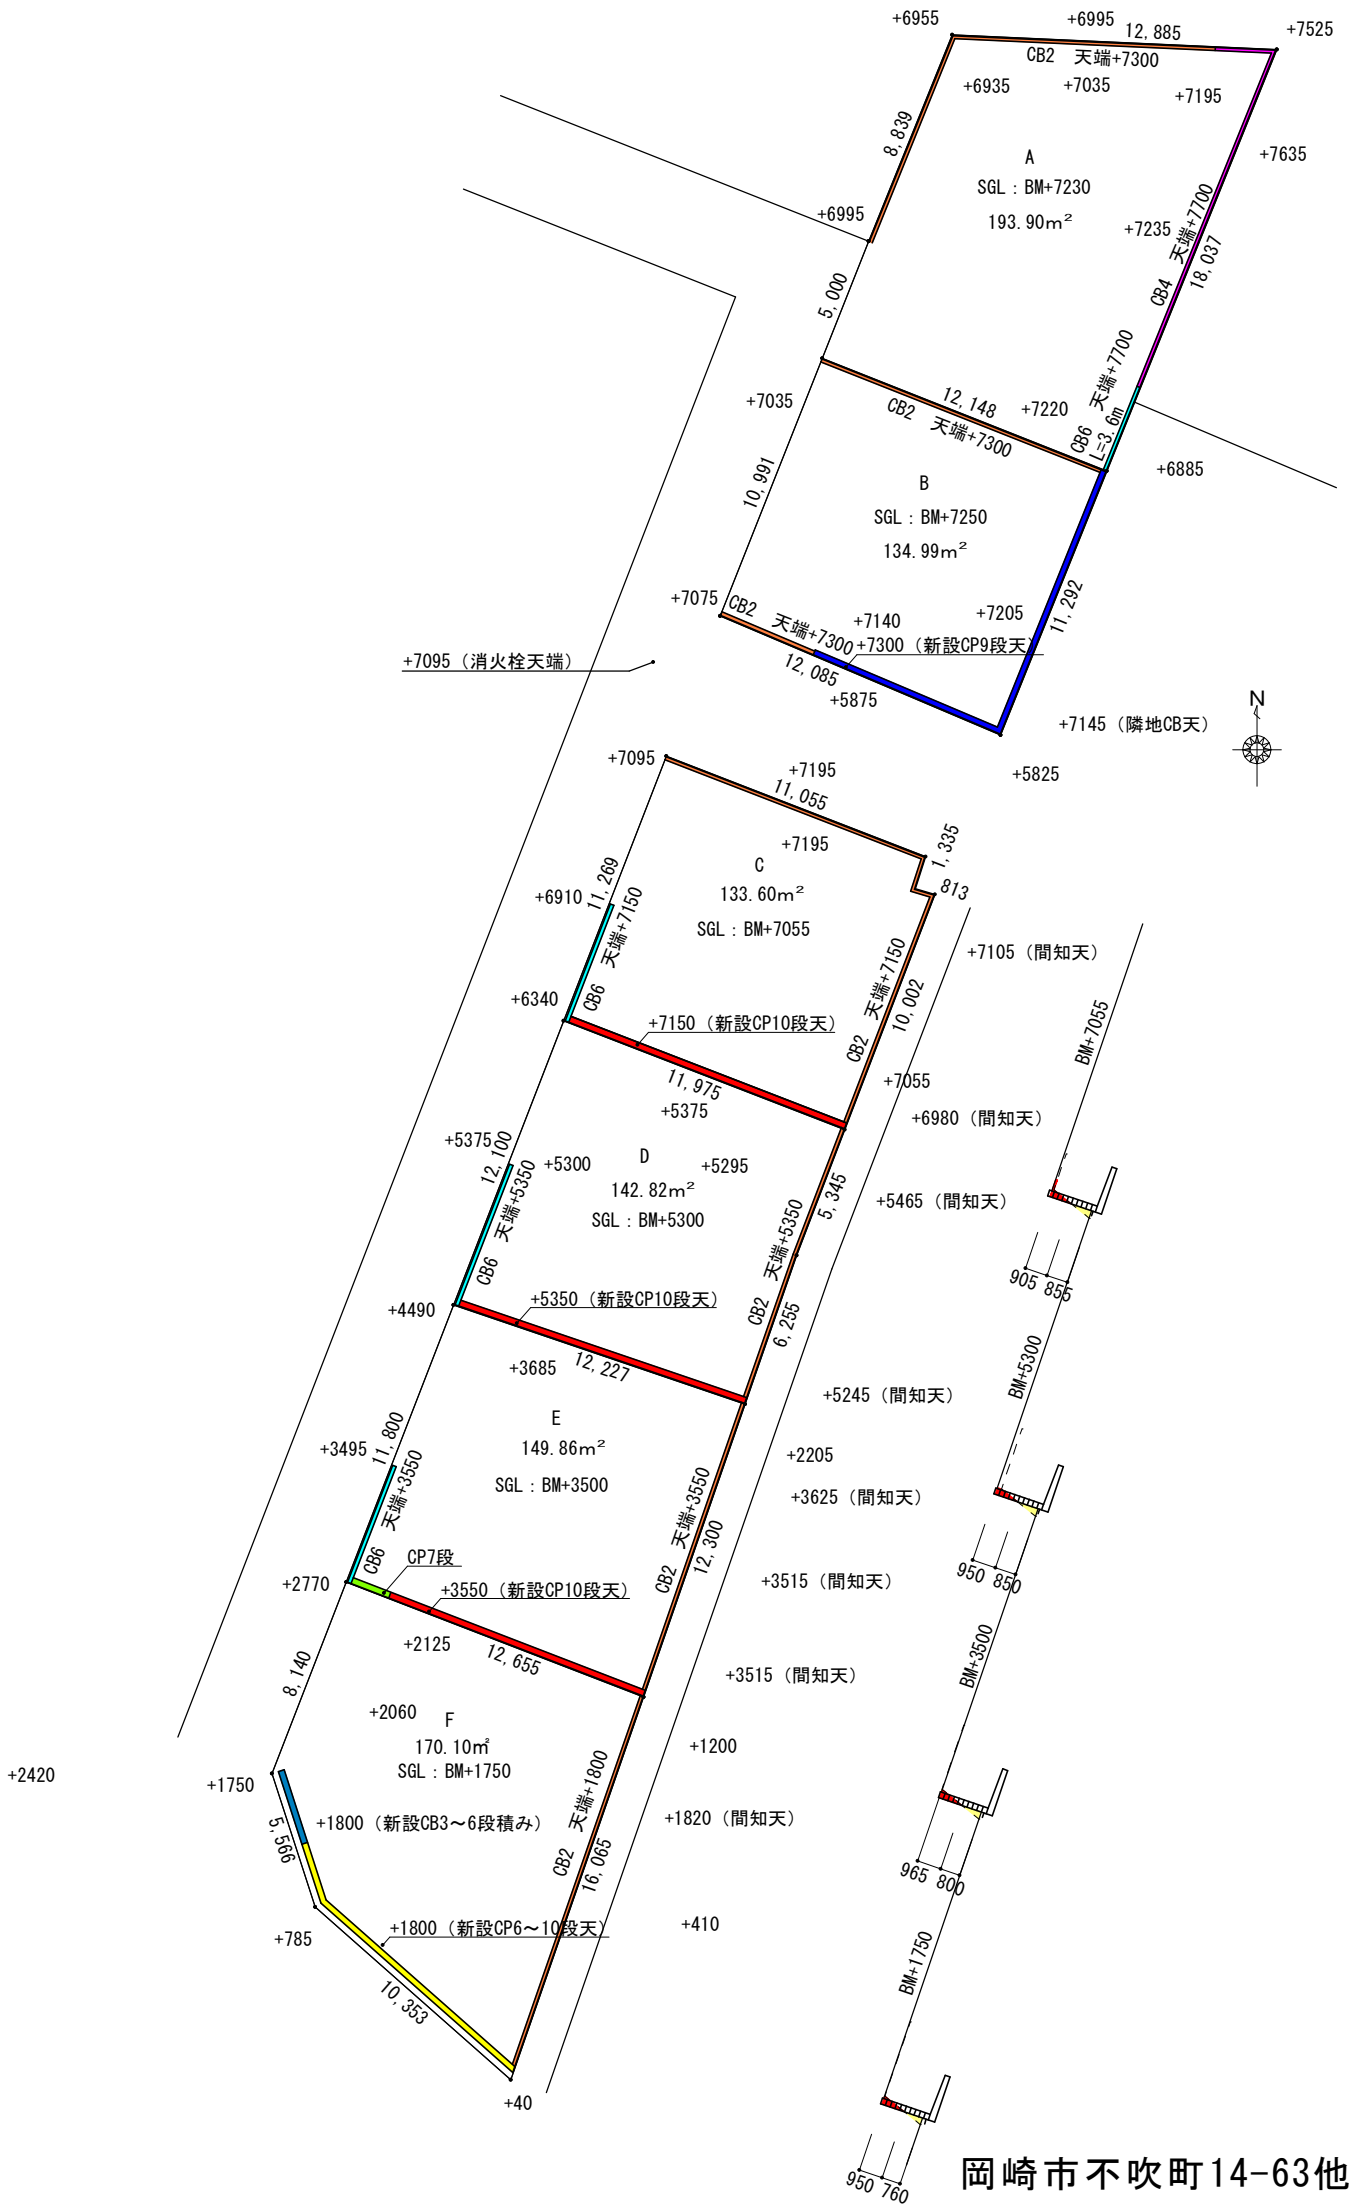

岡崎市不吹町14-63他

１／３００

令和7年4月18日

＊現場と図面との相違は現場優先とする。