


図面名称 造成計画図 所在地 番刈谷市八幡町四丁目53番1 外5筆 縮尺 S=1:200

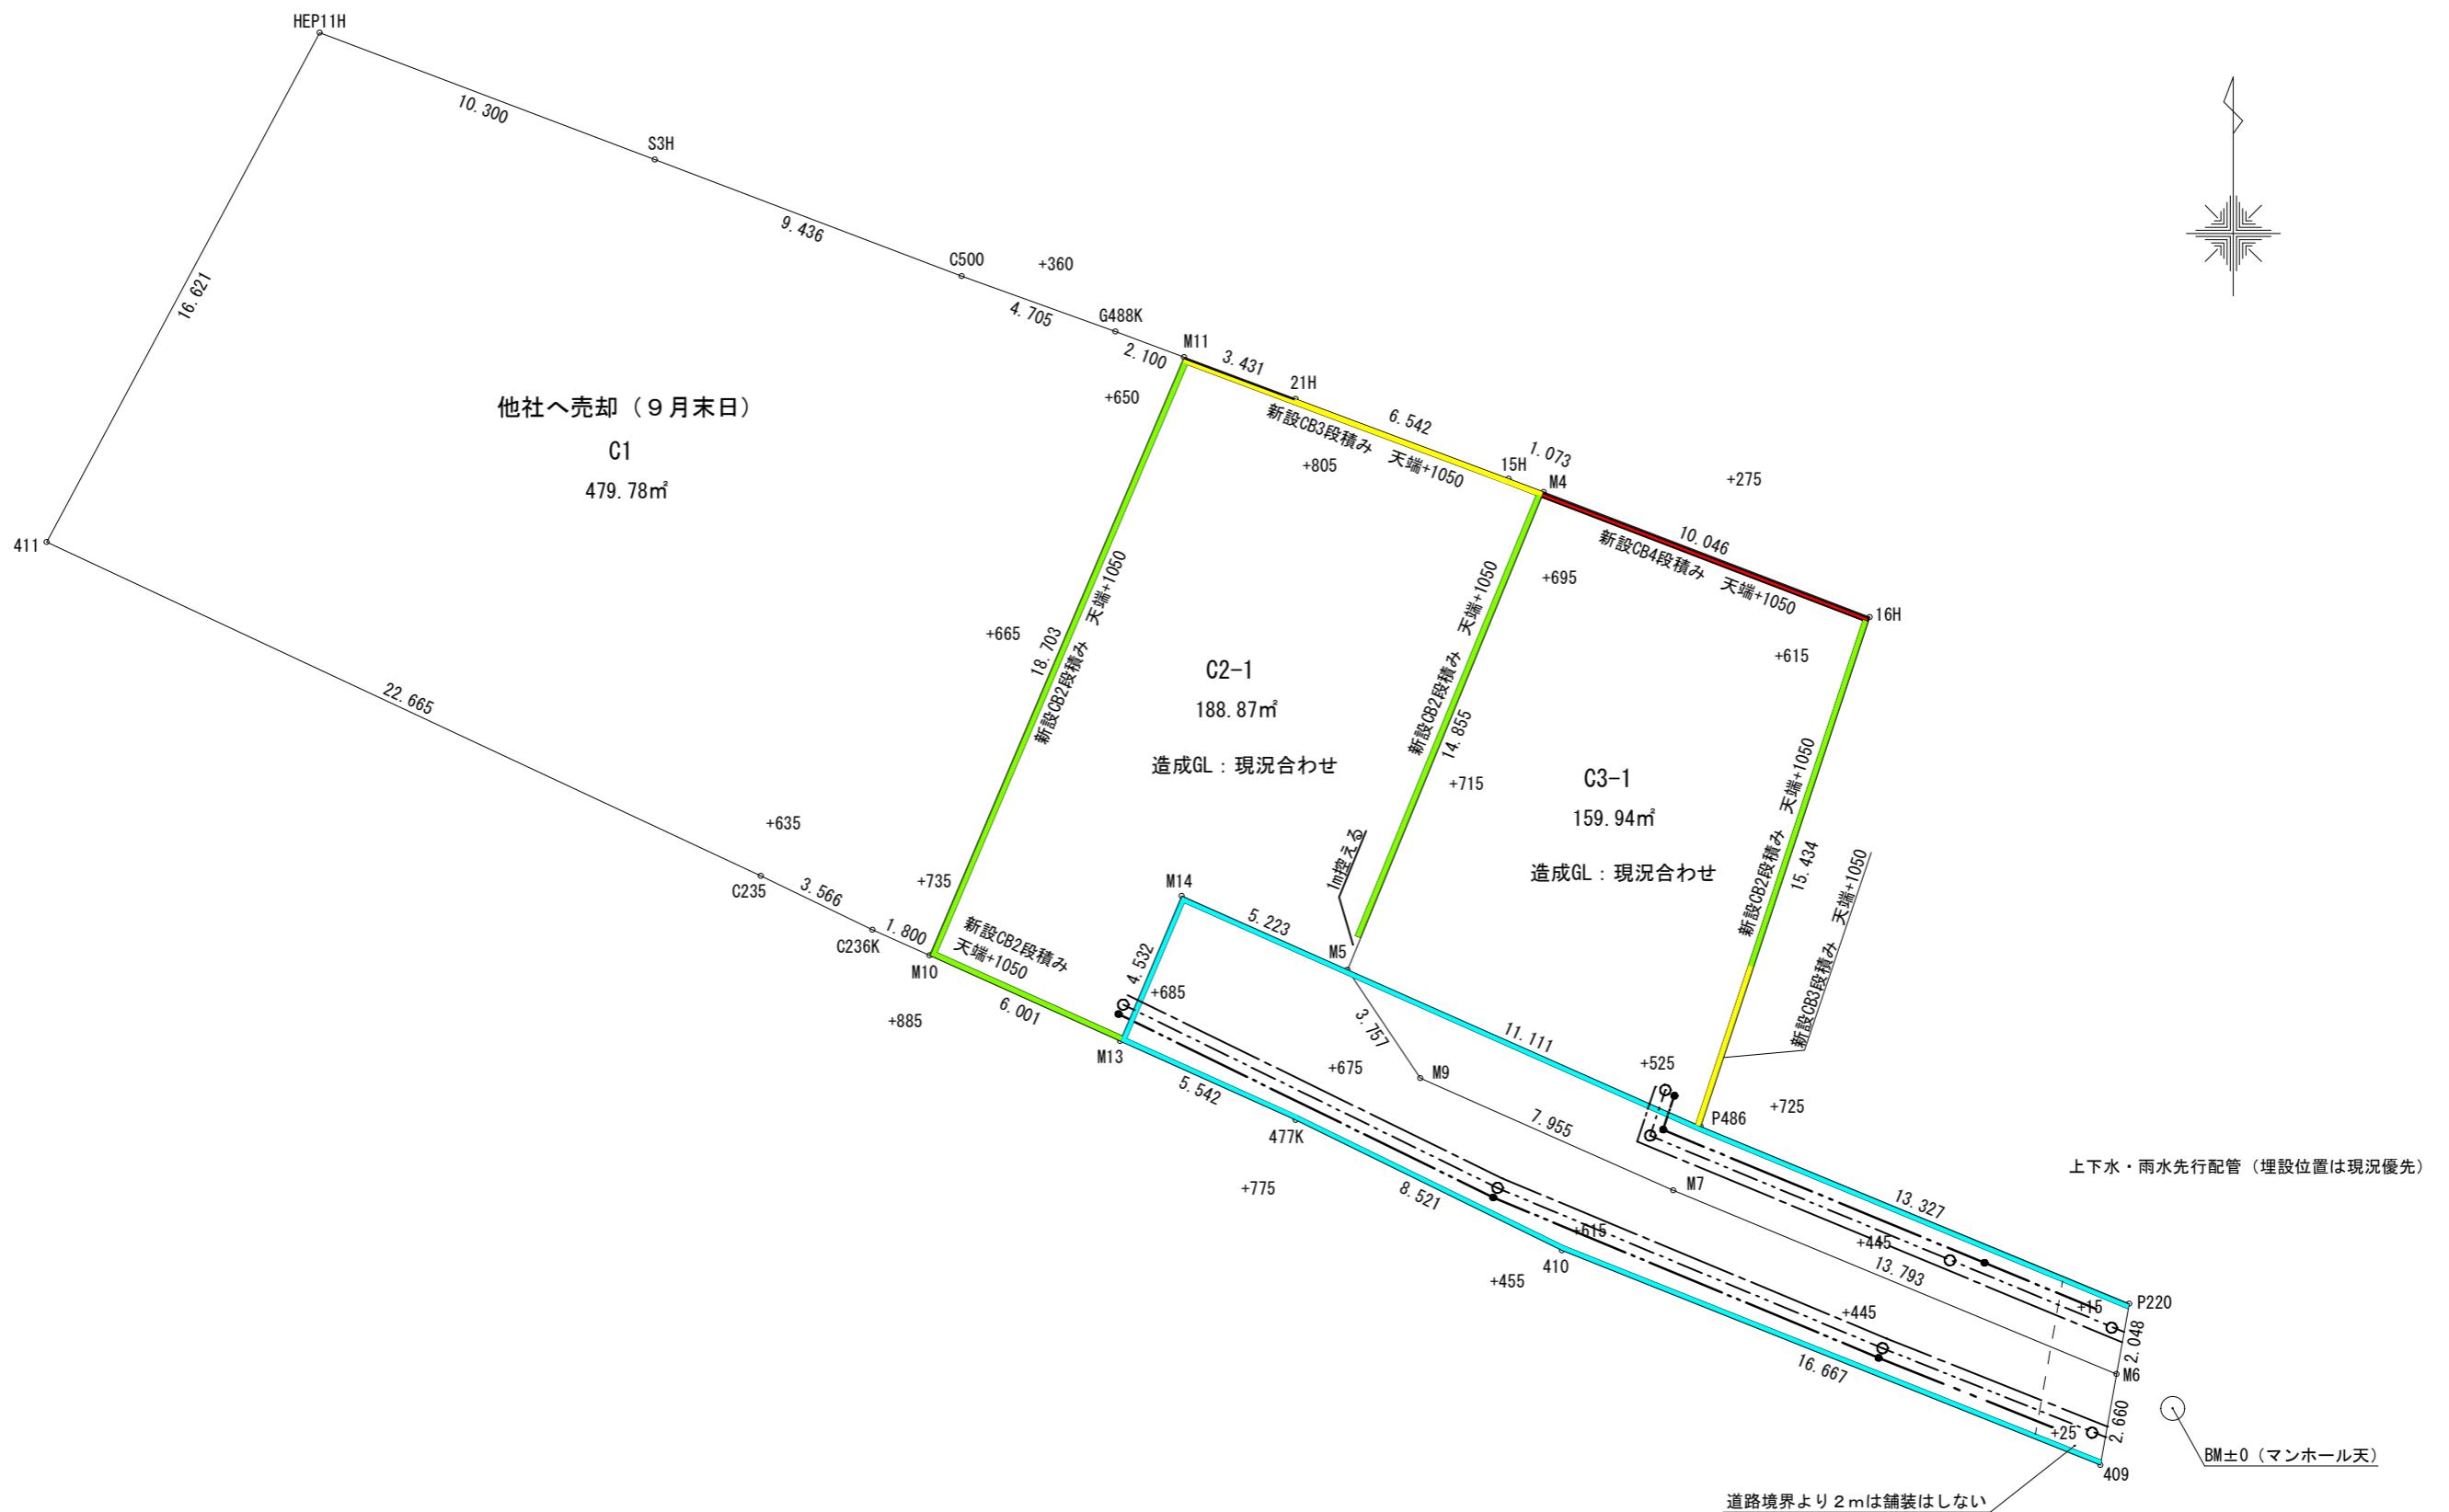

作成年月 日 祥和 7 年 9 月 6 日