図面名称	造成計画図	所在地番	岡崎市岡町字西野々宮1番9	縮尺 S=1/200

現況図　2025.12.03作成
造成計画図04　2025.12.19作成
岡崎市岡町字西野々宮1番9

工業地域　60/200
下水道区域

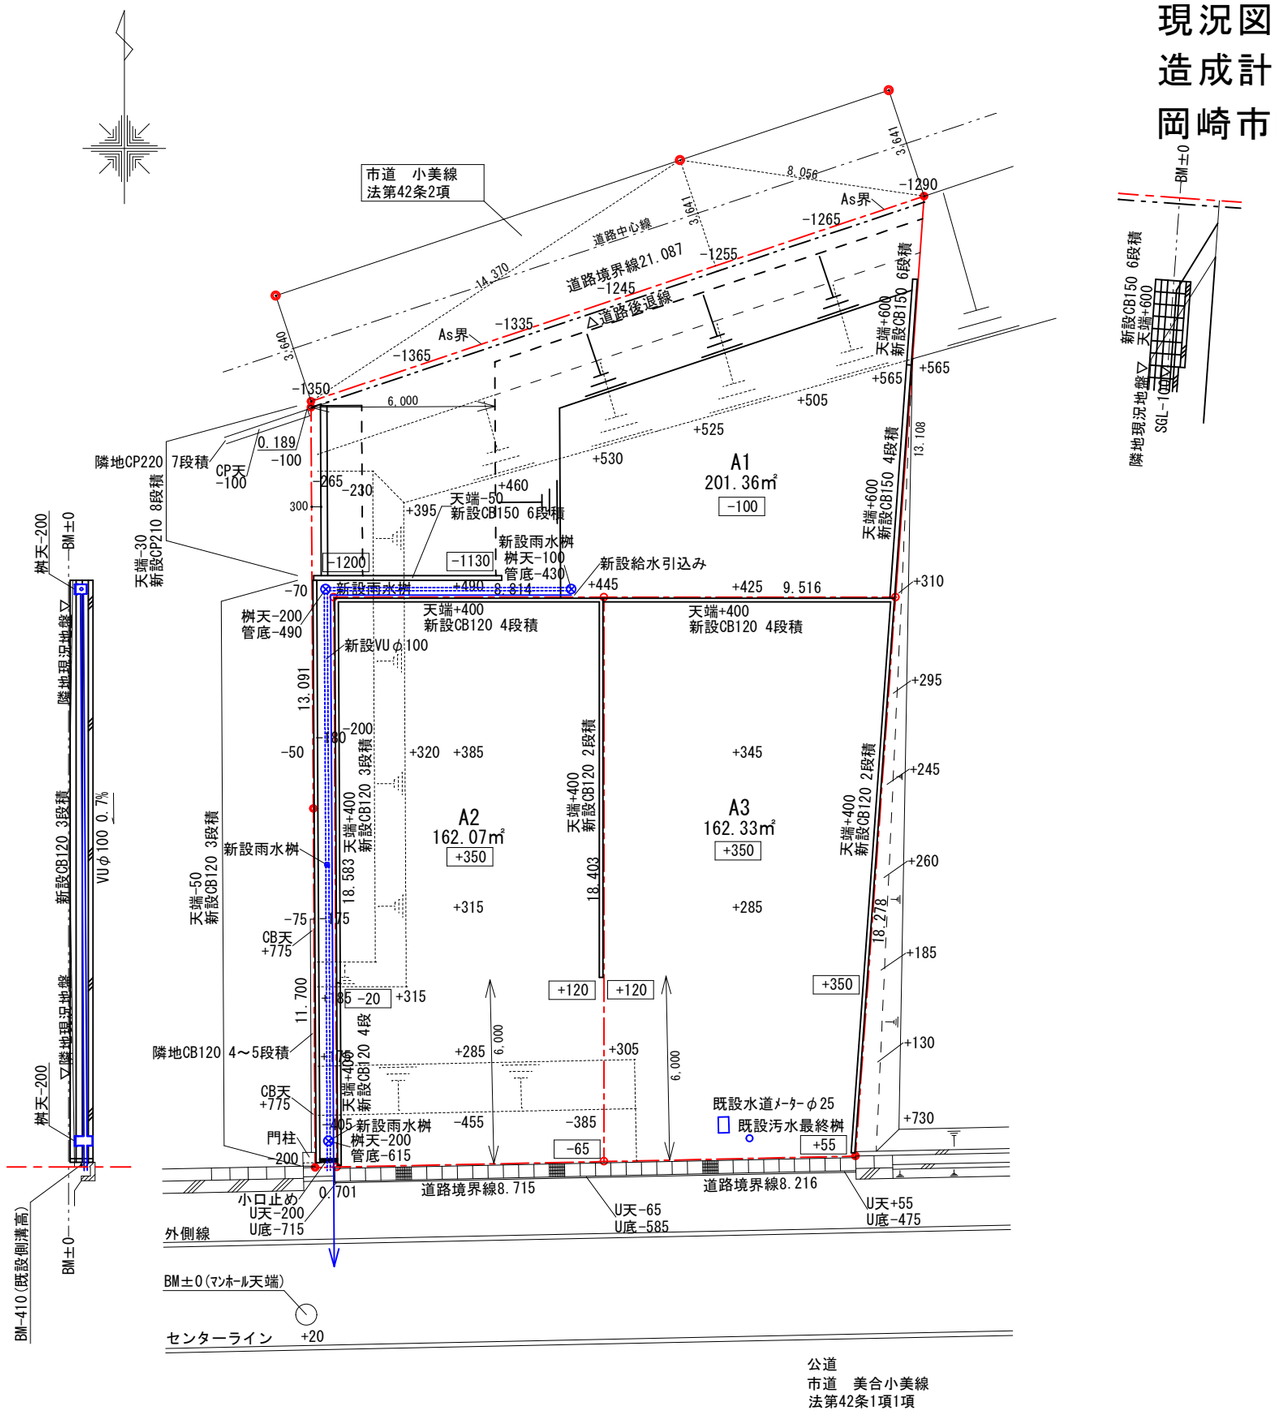

造成計画図　S=1/200

分筆案による面積　525.77㎡

【凡例】

±000	現況ﾚﾍﾞﾙ
±000	計画ﾚﾍﾞﾙ

作成年月日	令和7年11月19日