図面名称	造成予定図	所在地	豊橋市牛川通一丁目17番7	縮尺	S=1:200

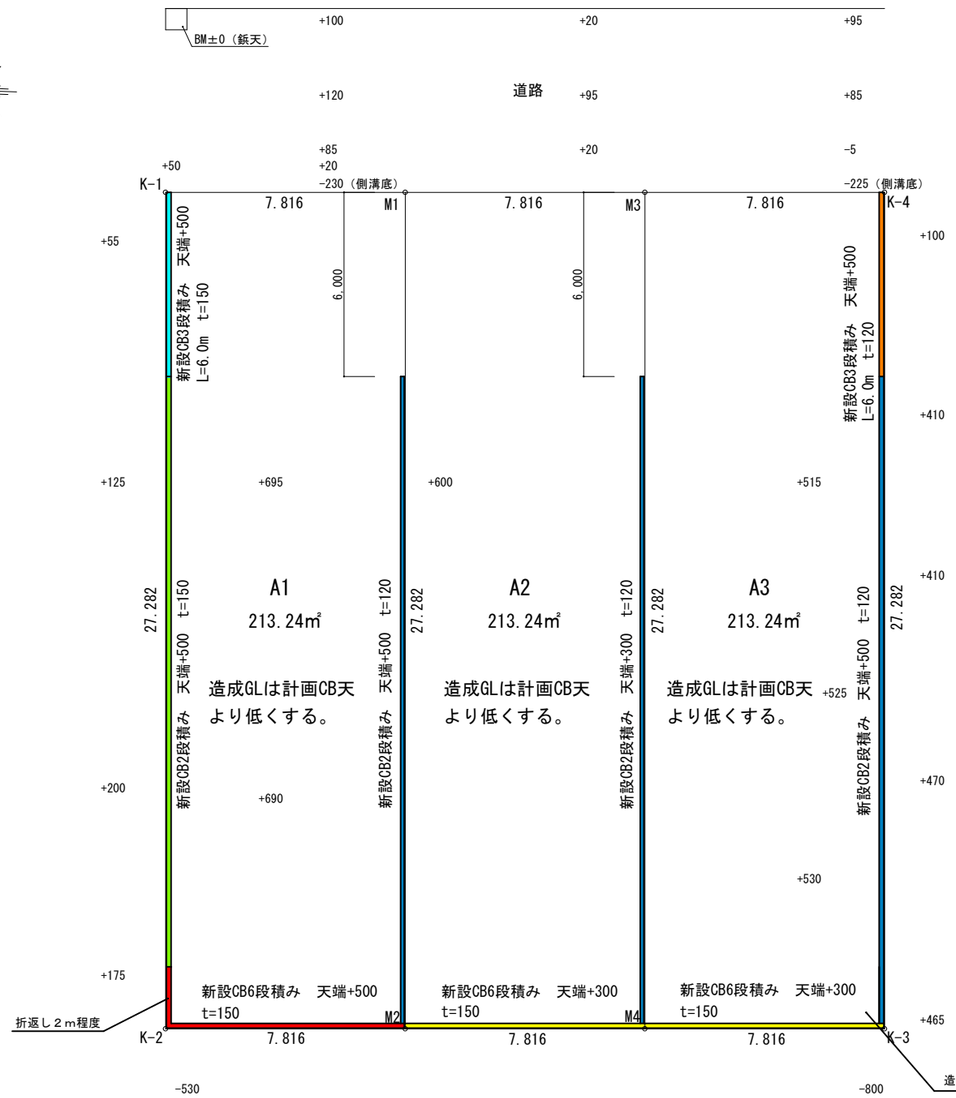

座標求積表

地番	A1		
測点	Xn	Yn(Xn+1−Xn−1)	Y距n 離
M1	-135698.7085	23238.8553	627023.82204801	7.816
K-1	-135698.9910	23231.0440	-639938.59975480	27.282
K-2	-135726.2552	23232.0300	-626839.66385100	7.816
M2	-135725.9727	23239.8413	640180.93633871	27.282
		倍面積	426.49478092	
		面積	213.247390460	
		地積	213.24 ㎡	

地番	A2		
測点	Xn	Yn(Xn+1−Xn−1)	Y距n 離
M3	-135698.4260	23246.6666	627234.58420122	7.816
M1	-135698.7085	23238.8553	-640153.77529251	27.282
M2	-135725.9727	23239.8413	-627050.42600421	7.816
M4	-135725.6902	23247.6526	640396.11187642	27.282
		倍面積	426.49478092	
		面積	213.247390460	
		地積	213.24 ㎡	

地番	A3		
測点	Xn	Yn(Xn+1−Xn−1)	Y距n 離
K-4	-135698.1435	23254.4779	627445.34635443	7.816
M3	-135698.4260	23246.6666	-640368.95083022	27.282
M4	-135725.6902	23247.6526	-627261.18815742	7.816
K-3	-135725.4077	23255.4638	640611.28465946	27.282
		倍面積	426.49202625	
		面積	213.246013125	
		地積	213.24 ㎡	

総計	639.740794045

作成年月	日令 和 8 年 1 月 15 日