
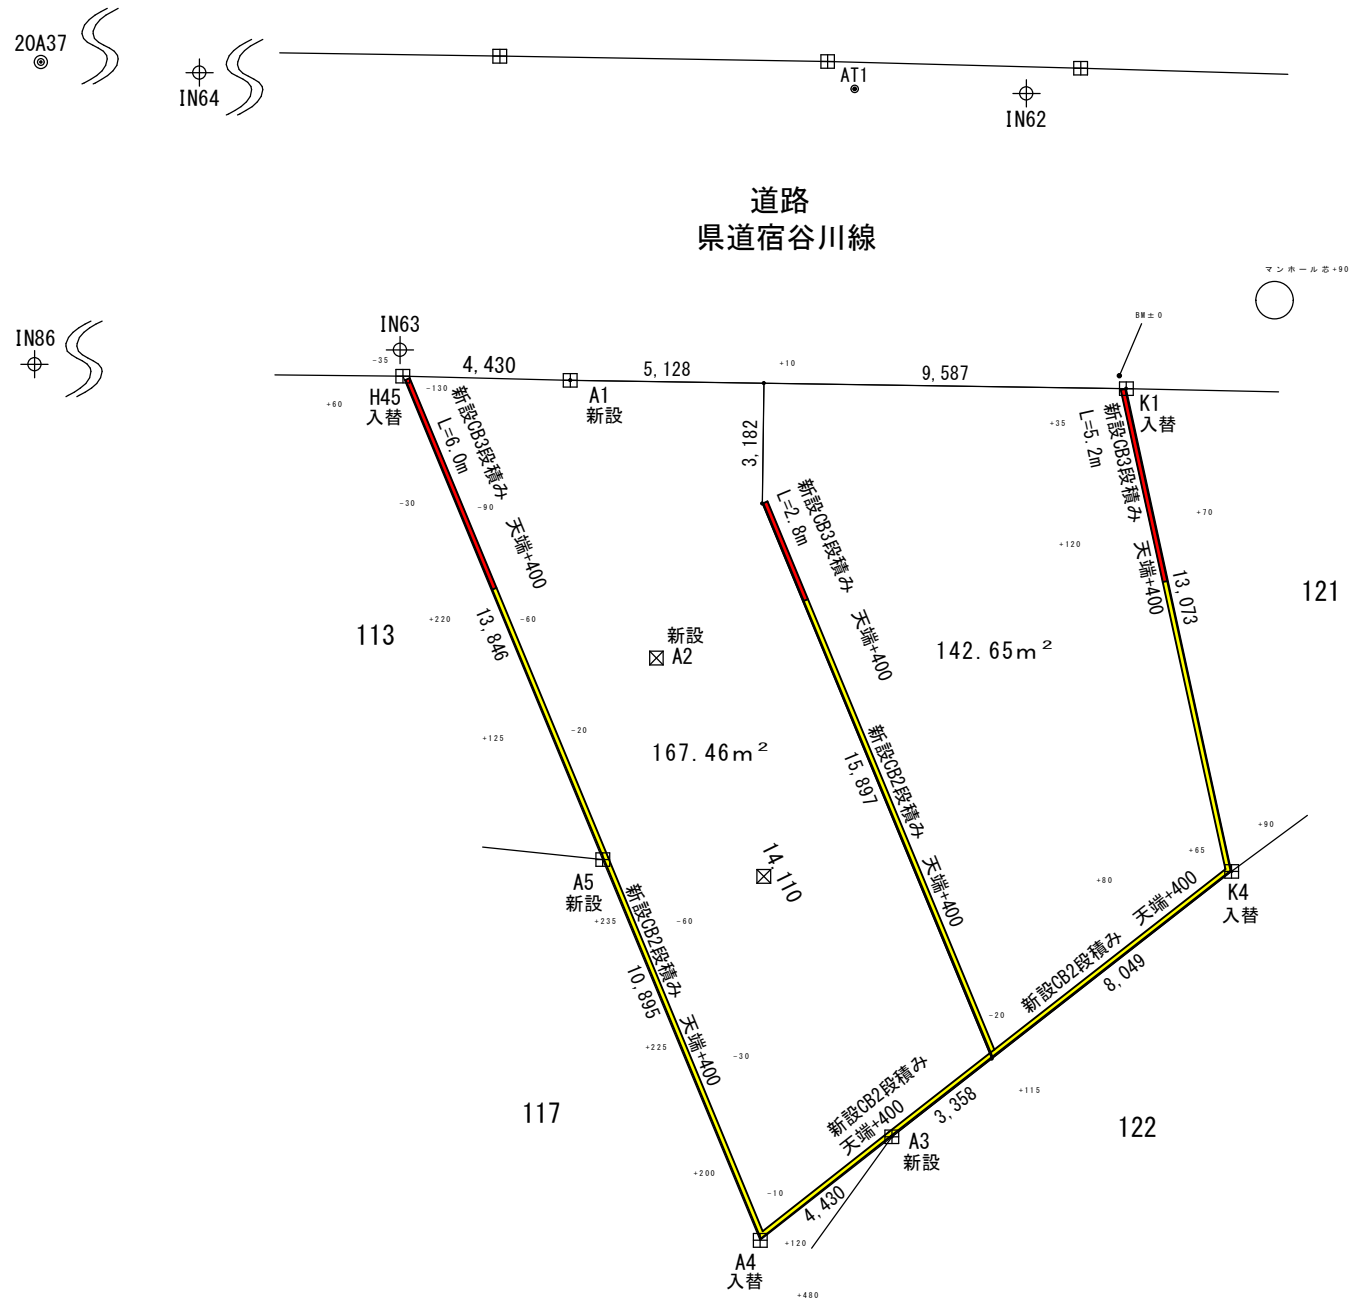


造成予定図

豊川市西豊町一丁目118番、119番、120番

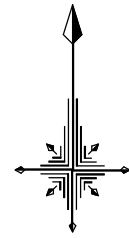

求積表

地番		118			
NO	Xn	Yn	Yn+1-Yn-1	Xn · (Yn+1-Yn-1)	
A5	-130047.337	21259.808	0.096	-12484.544352	
A6	-130047.781	21264.068	7.647	-994475.381307	
A3	-130054.668	21267.455	-0.096	12485.248128	
A4	-130057.405	21263.972	-7.647	994548.976035	
合計				74.298504	
合計面積				37.1492520	
地積				37.14 m ²	

地番		119			
NO	Xn	Yn	Yn+1-Yn-1	Xn · (Yn+1-Yn-1)	
H45	-130034.542	21254.517	-0.862	112089.775204	
A1	-130034.652	21258.946	6.711	-872662.549572	
A2	-130042.006	21261.228	5.122	-666075.154732	
A6	-130047.781	21264.068	-1.420	184667.849020	
A5	-130047.337	21259.808	-9.551	1242082.115687	
合計				102.035607	
合計面積				51.0178035	
地積				51.01 m ²	

地番		120			
NO	Xn	Yn	Yn+1-Yn-1	Xn · (Yn+1-Yn-1)	
A1	-130034.652	21258.946	12.431	-1616460.759012	
K1	-130034.874	21273.659	17.499	-2275480.260126	
K4	-130047.647	21276.445	-6.204	806815.601988	
A3	-130054.668	21267.455	-15.217	1979041.882956	
A2	-130042.006	21261.228	-8.509	1106527.429054	
合計				443.894860	
合計面積				221.9474300	
地積				221.94 m ²	

引照点座標一覧

点名	X座標	Y座標	備考
IN62	-130027.062	21271.016	集水樹に引照点鉋
IN63	-130033.849	21254.441	側溝縁に引照点鉋
IN64	-130026.512	21239.865	集水樹に引照点鉋
IN86	-130034.228	21222.336	側溝縁に引照点鉋

基準点座標一覧

点名	X座標	Y座標	備考
20A35	-130035.184	21013.132	街区多角点
20A34	-130010.747	21384.701	街区多角点
20A37	-130026.236	21220.469	街区多角点
AT1	-130026.943	21266.473	
AT2	-130028.121	21313.382	
AT3	-130032.679	21378.465	

単位：m

境界標等の種類	
田	コンクリート杭
×	プラスチック杭
◇	金属プレート
⊗	金属鉋
⊕	引照点
◎	基準点
○	計算点

所在	豊川市西豊町一丁目118番、119番、120番		
図面	造成予定図	座標系	世界Ⅶ系
作成日	令和8年2月28日	縮尺	1/200
作成者			