


現況図 2025.10.28作成 安城市城ヶ入町城畠114番1, 143番・144番合併, 202番

市街化調整区域 60/200 (内0.00m²)...道路後退部分
敷地の最低面積160m²以上

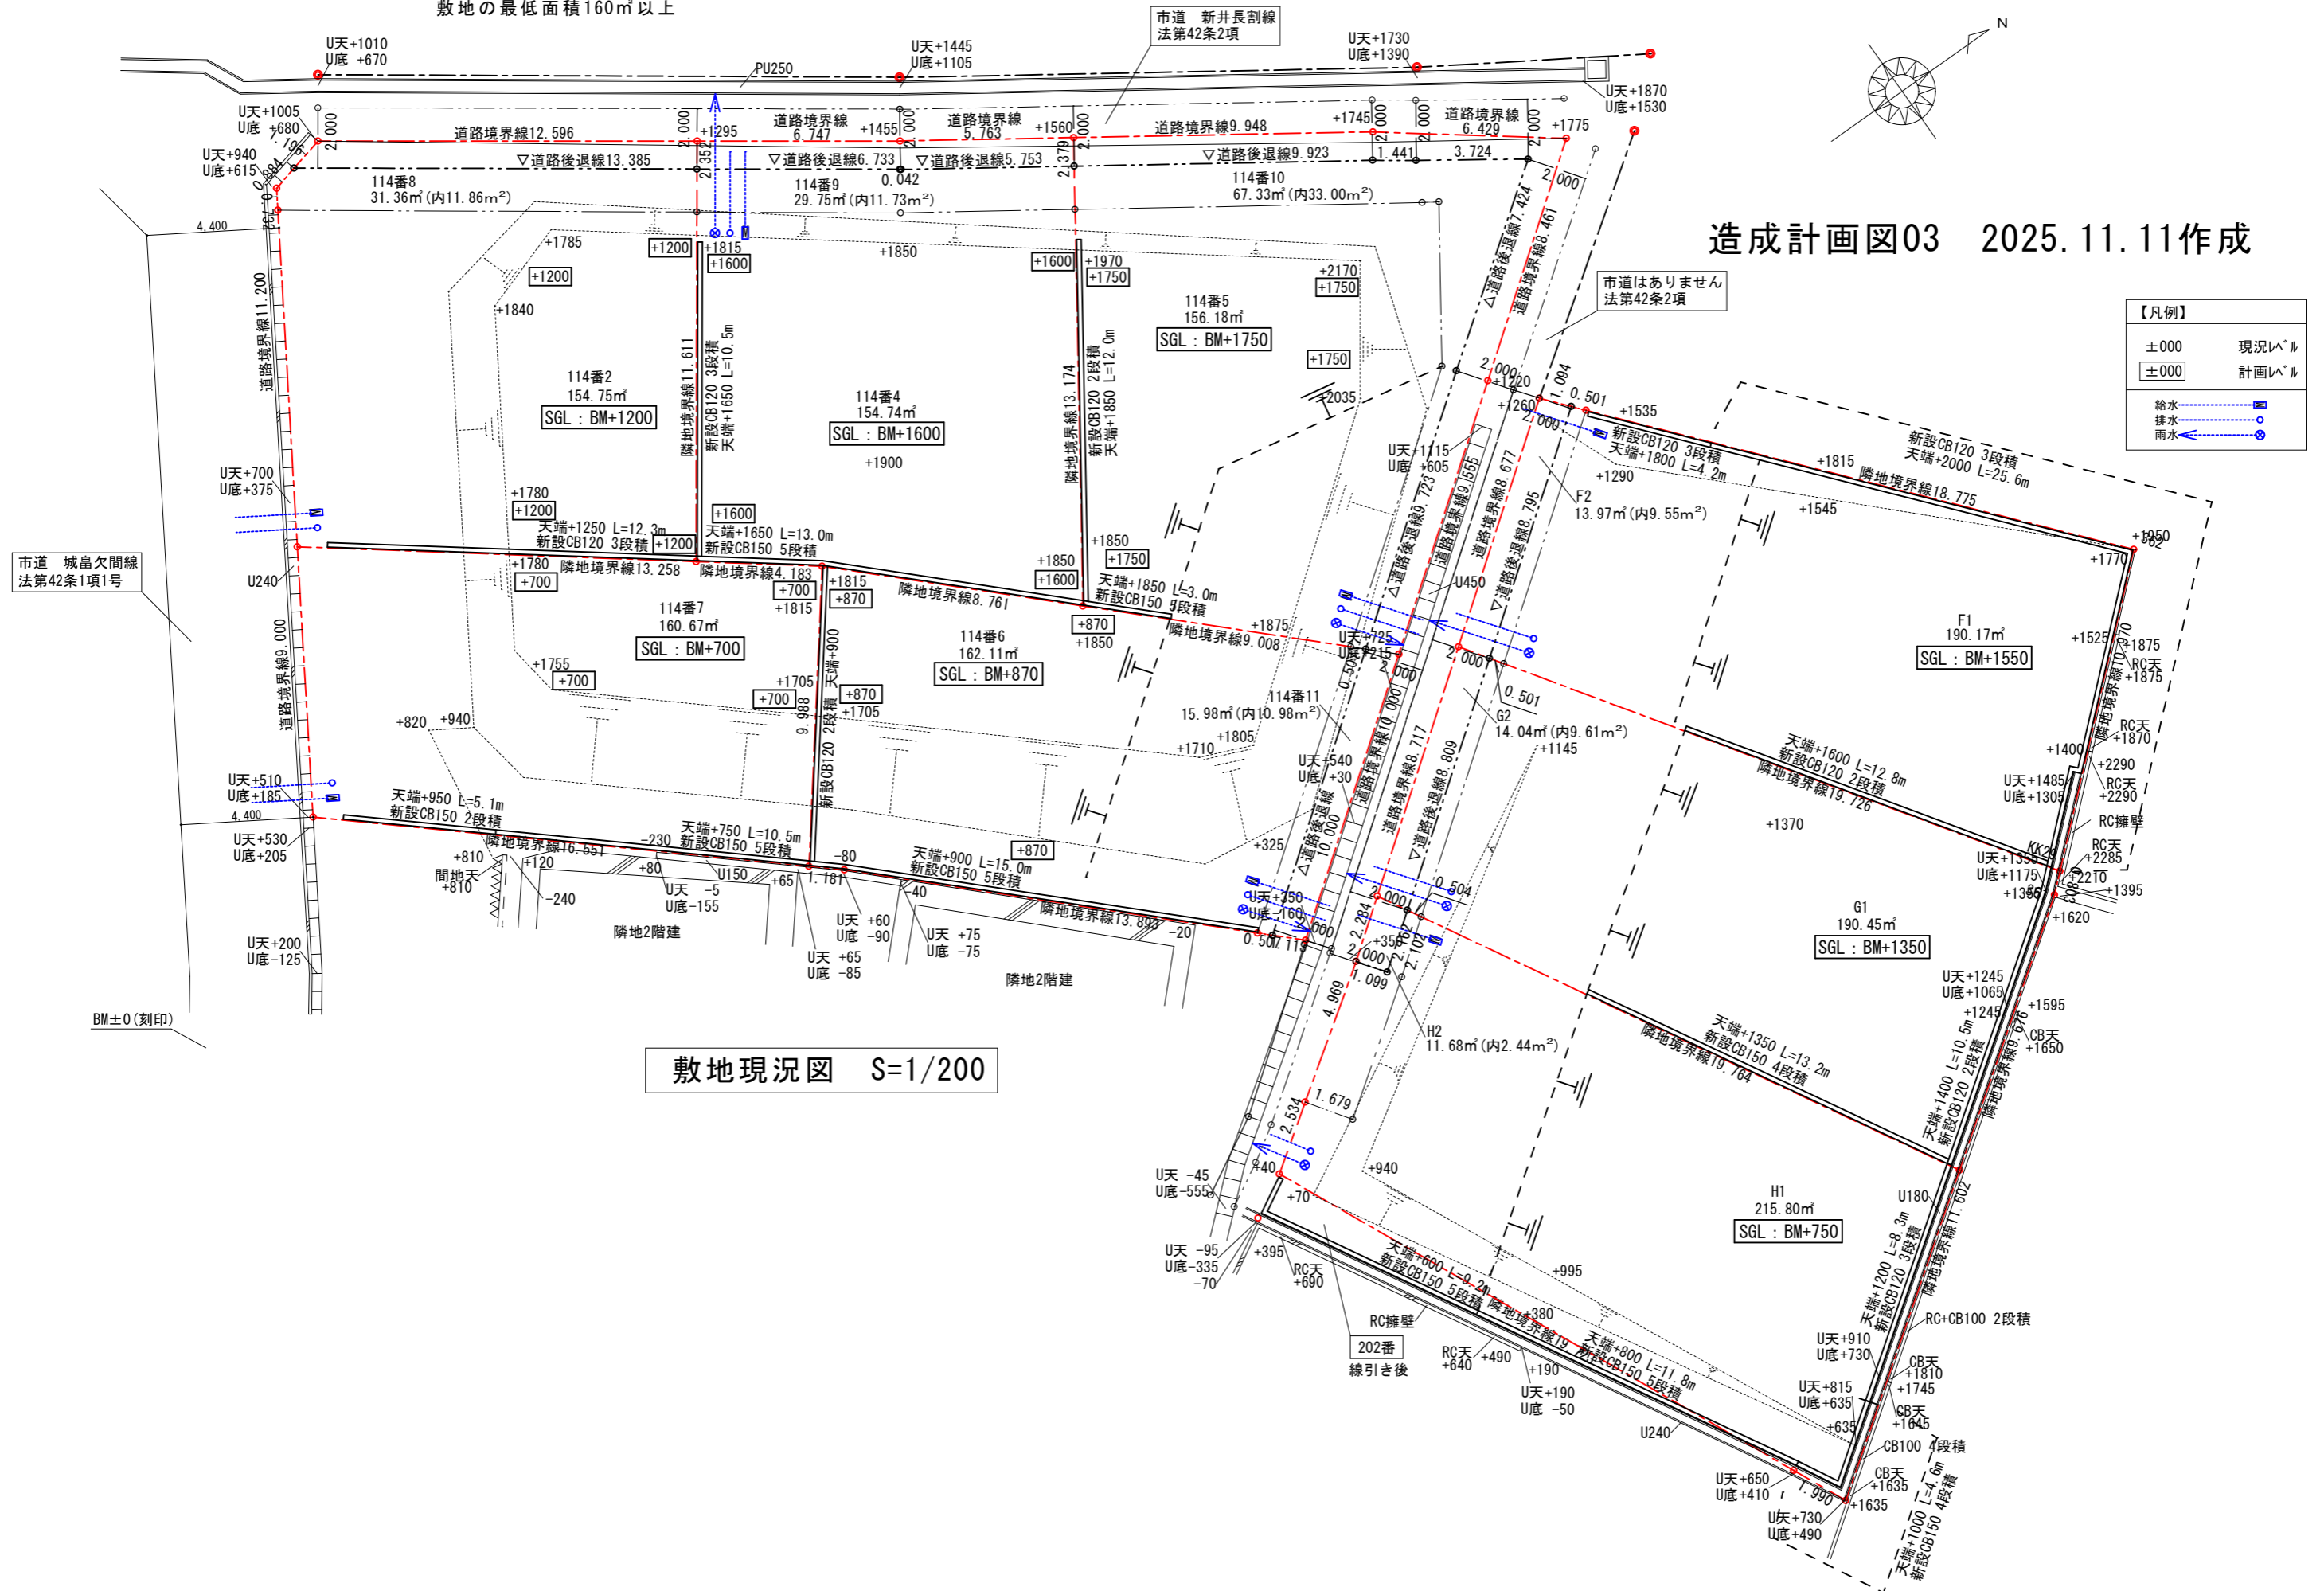

造成計画図03 2025.11.11作成

【凡例】

±000	現況レベル
±000	計画レベル
	給水
	排水
	雨水

敷地現況図 S=1/200

市道 城畠中間線
法第42条1項1号

市道 新井長割線
法第42条2項

市道はありません
法第42条2項

BM±0 (刻印)

RC擁壁
202番
線引き後

RC擁壁

RC天
+1870

RC天
+2290

RC天
+2285

RC天
+1395

RC天
+1620



