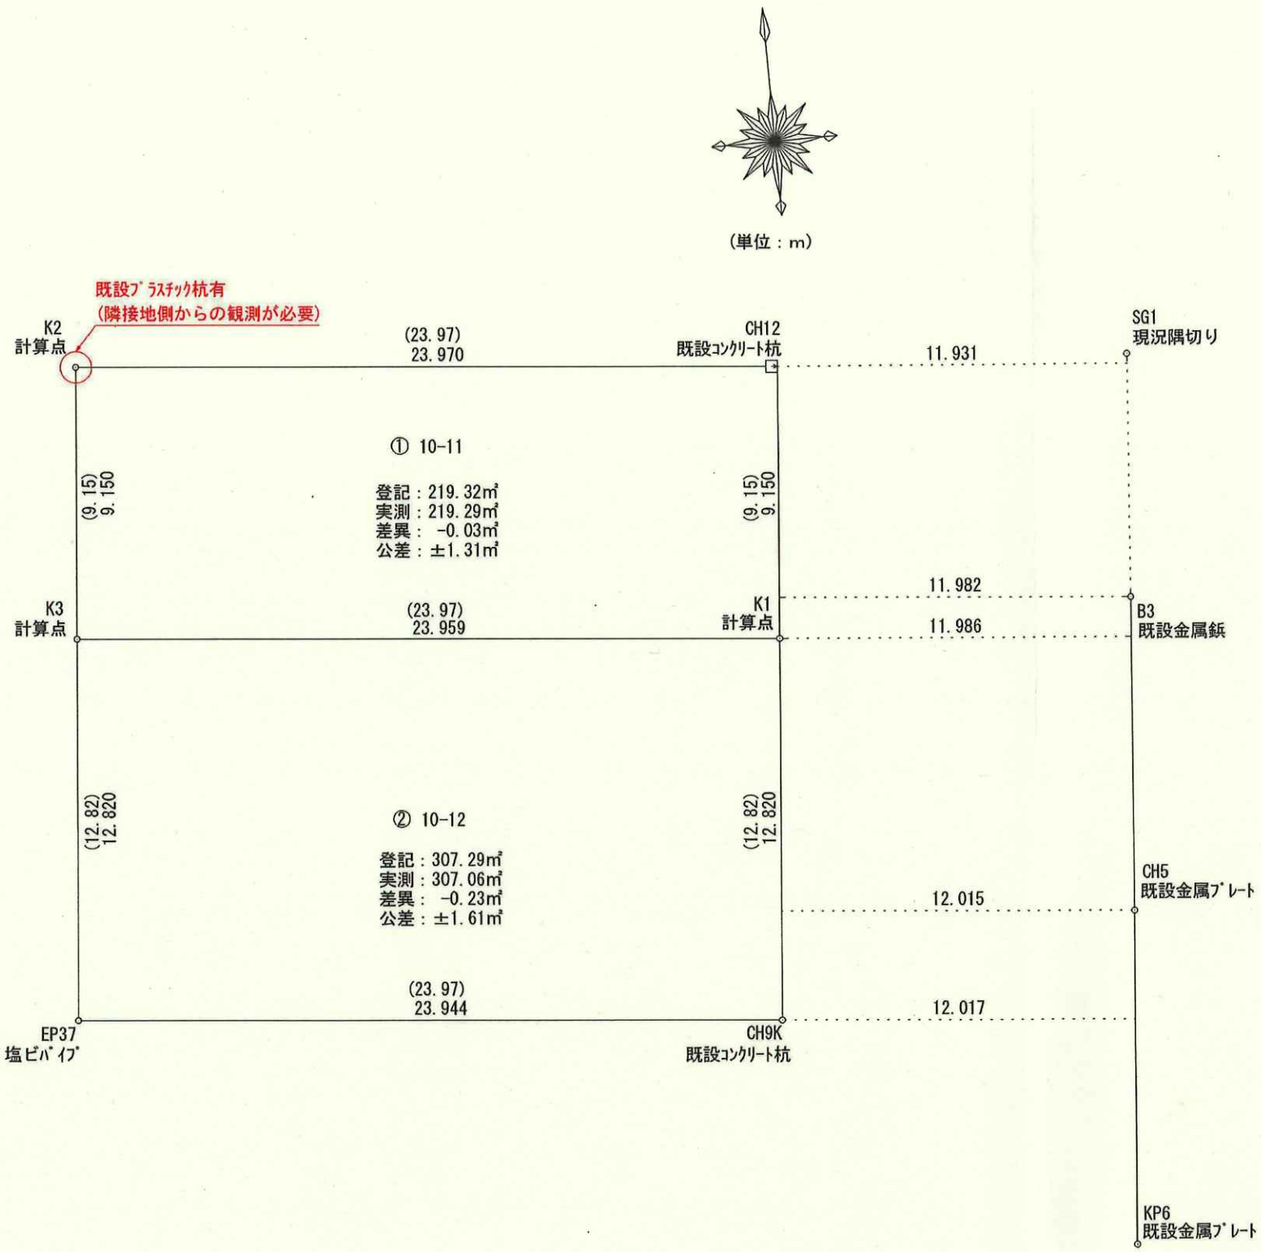


求積表

地番	① 10-11			
NO	Xn	Yn	Yn+1-Yn-1	Xn・(Yn+1-Yn-1)
K2	516.194	467.168	-24.673	-12736.054562
K3	507.078	466.372	23.071	11698.796538
K1	504.968	490.239	24.673	12459.075464
CH12	514.083	491.045	-23.071	-11860.408893
			合計	-438.591453
			合計面積	219.2957265
			地積	219.29 ㎡

地番	② 10-12			
NO	Xn	Yn	Yn+1-Yn-1	Xn・(Yn+1-Yn-1)
K3	507.078	466.372	-24.982	-12667.822596
EP37	494.307	465.257	22.736	11238.563952
CH9K	492.198	489.108	24.982	12296.090436
K1	504.968	490.239	-22.736	-11480.952448
			合計	-614.120656
			合計面積	307.0603280
			地積	307.06 ㎡

※（　　）字寸法は換地図面の寸法です。
※【　　】字寸法は地積測量図の寸法です。
括弧のない寸法は実測の寸法です。

※この図面は現況により作成したものであり確定図面ではありません。

所在地番	岡崎市堂前町二丁目10番11、10番12		
図面名称	仮測量図		
縮尺	1／200	整理番号	
作成年月日	令和 7 年 8 月 27 日		
担当	検図	土地家屋調査士法人成田事務所	
		代表社員　成田洋右	
		名古屋市熱田区伝馬二丁目28番1号	
		TEL（052）212－7907	
		E-mail:office_y_narita@ybb.ne.jp	